



FASAD MOT SYDVÄST

FASAD BYTER
RIKTNING


FASAD BYTER
RIKTNING

NY MARKNIVÅ

URSPRUNGLIG MARKNIVÅ



FASAD MOT SYDOST

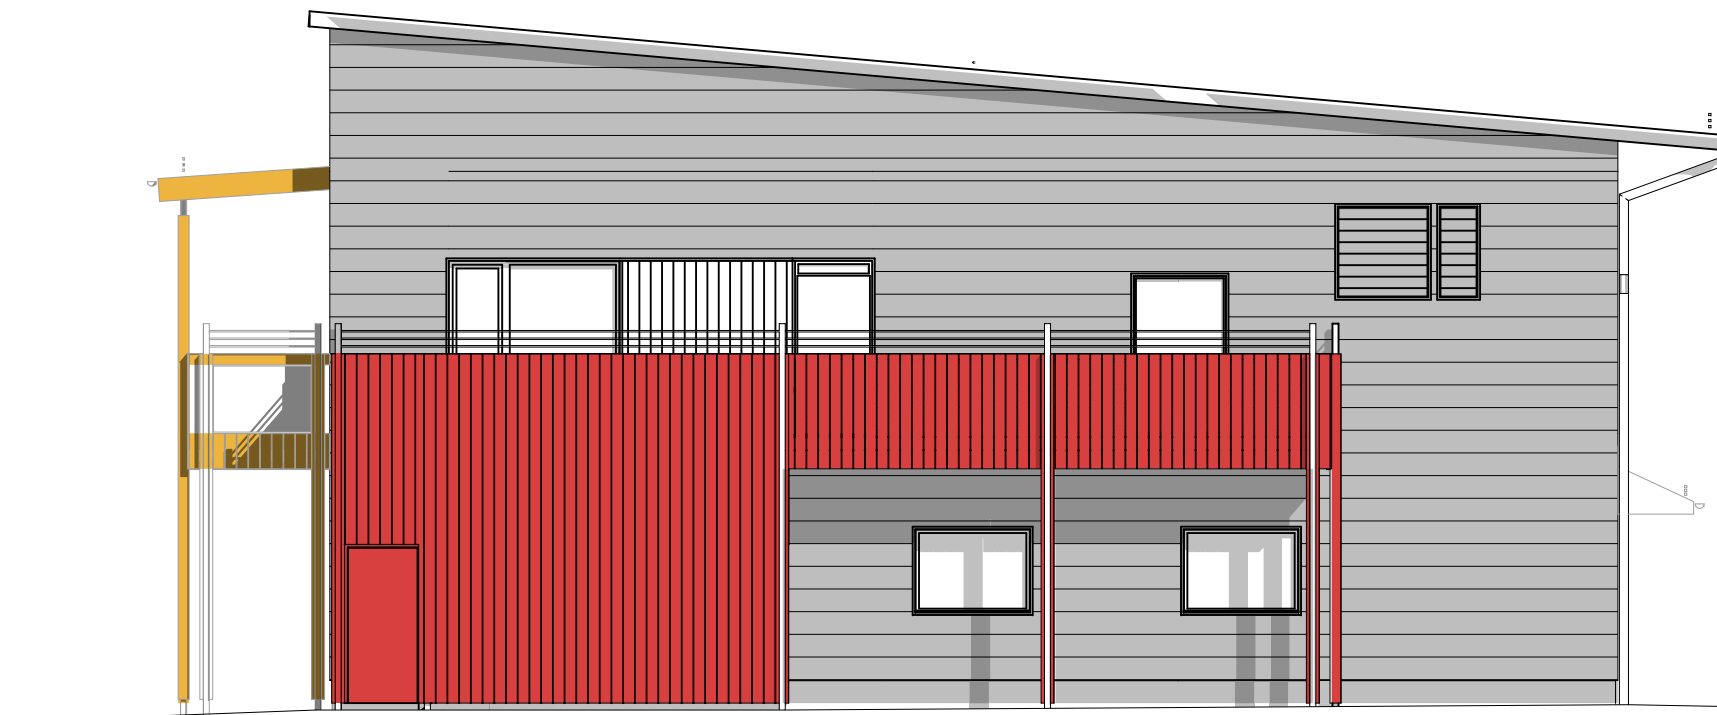

FASAD MOT NORDVÄST

NY MARKNIVÅ

URSPRUNGLIG MARKNIVÅ



FASAD MOT NORDÖST


FASAD BYTER
RIKTNING

FASAD BYTER
RIKTNING

NY MARKNIVÅ

URSPRUNGLIG MARKNIVÅ

SKALA 1:100

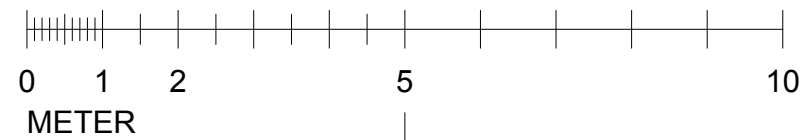

FÖRKLARINGAR

- = Liggande limträpanel
- = Plättak
- = Stående träpanel
- = Vegetationstak

FÖRESKRIFTER

Sockel
Målad grå NCS 2502-Y.

Fasad
Liggande träpanel: Limträpanel 25x300
Kulör gråsvart.

Stående lockläktpanel: Lockpanel 22x14, c/c155
Kulör varmvit.

Entrédrörrar
Av trä målade röd resp grön

Ytterdrörrar av stål (personalentre, kök, UC och soprum)
Utvändig kulör gråsvart NCS8502-Y.

Fönsterdrörrar (verksamhetsrum)
Av trä. Utvändig kulör varmvit NCS S1502-Y.

Fönster och glaspartier
Fönster och glaspartier av trä med aluminiumklädd utsida.
Utvändig kulör varmvit NCS S1502-Y.

Yttertak
Tak belagd med vegetationstak.
Anslutningsplåtar till vegetationstaket av rostfri stål enl BB.
Övriga anslutningsplåtar och hängskiva av plåt, kulör zinkgrå.

Takfot
Undersida takfot målas. Kulör gul NCS S1080-Y30R.

Skärmtak (personalentre, kök, UC och soprum)
Tak och gavlar beklädd med falsad plåt. Kulör zinkgrå
Undersida beklädd med fibercementskiva. Kulör gul NCS S1080-Y30R.

Balkong
Stälpelare beklädd trä. Kulör gul.
Räckeutfyllningar av stående panel 22x145. Kulör gul.

Skärmtak över balkong
Tak beklädd med falsad plåt. Kulör zinkgrå
Undersida, front och gavlar beklädd med fibercementskiva.
Kulör gul NCS S1080-Y30R.

Takavvattning
Hänggränna, stuprör, Takfotsplåt mm
Kulör zinkgrå
Förstärkningsrör upp till höjd ca 1000mm

Bleck, galler och övrig plåt
Droppbleck över dörrar och vid fasadfot i kulör zinkgrå.
Galler i fasad kulör lika intilliggande fasad.

- Målade kulörer**
- Kulör gul NCS S1080-Y30R
 - Kulör gråsvart NCS S 8502-Y
 - Kulör grön NCS 4030-G30Y
 - Kulör röd NCS S3060-Y80R
 - Kulör varmvit NCS S2502-Y


A 1 Komplettering marklinje 20140128 KL

BET	ANT	REVIDERINGEN AVSER	DATUM	SIGN

HANDLING BYGGLOV



OBJEKTNUMMER 27898 FÄSTIGHETSBETECKNING Kv Sekunden 1

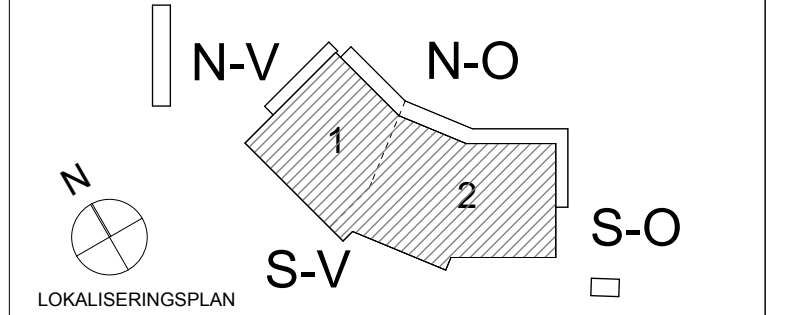

BH	Täby Kommun	08-591 260 00
A	Bleck Arkitekter AB	08-736 03 10
K	Konkret Rådgiv. Ing i Stockholm AB	08-402 38 80
V	Fürst VVS- och Energiteknik AB	08-590 940 80
E	K-Konsult Elmijö AB	08-522 307 77
C	Cedervall Arkitekter	08-616 83 20
L	Topia Landskapsarkitekter AB	08-654 33 10
VA	WSP Sverige AB	010-722 50 00

UPPDRAGSNUMMER	2013-12-20	ANSVARIG / OMBUD	K LORENTZI
RITAD / KONSTR AV	CS	HANDLÄGGARE	KL

NY FÖRSKOLA KV SEKUNDEN

FASADER

SKALA	1:100 (A1)	RITINGSNUMMER	A40-11	BET	A
A1	1:200 (A3)				

FIL: NY FÖRSKOLA KV SEKUNDEN_A40_11_UTSKRIFTSDATUM: 2014-01-29, 14:18