



FÖRKLARINGAR


Alla mått anges i meter.
Byggnadens plushöjder relaterar till Kommunens nya höjdsystem RH2000.

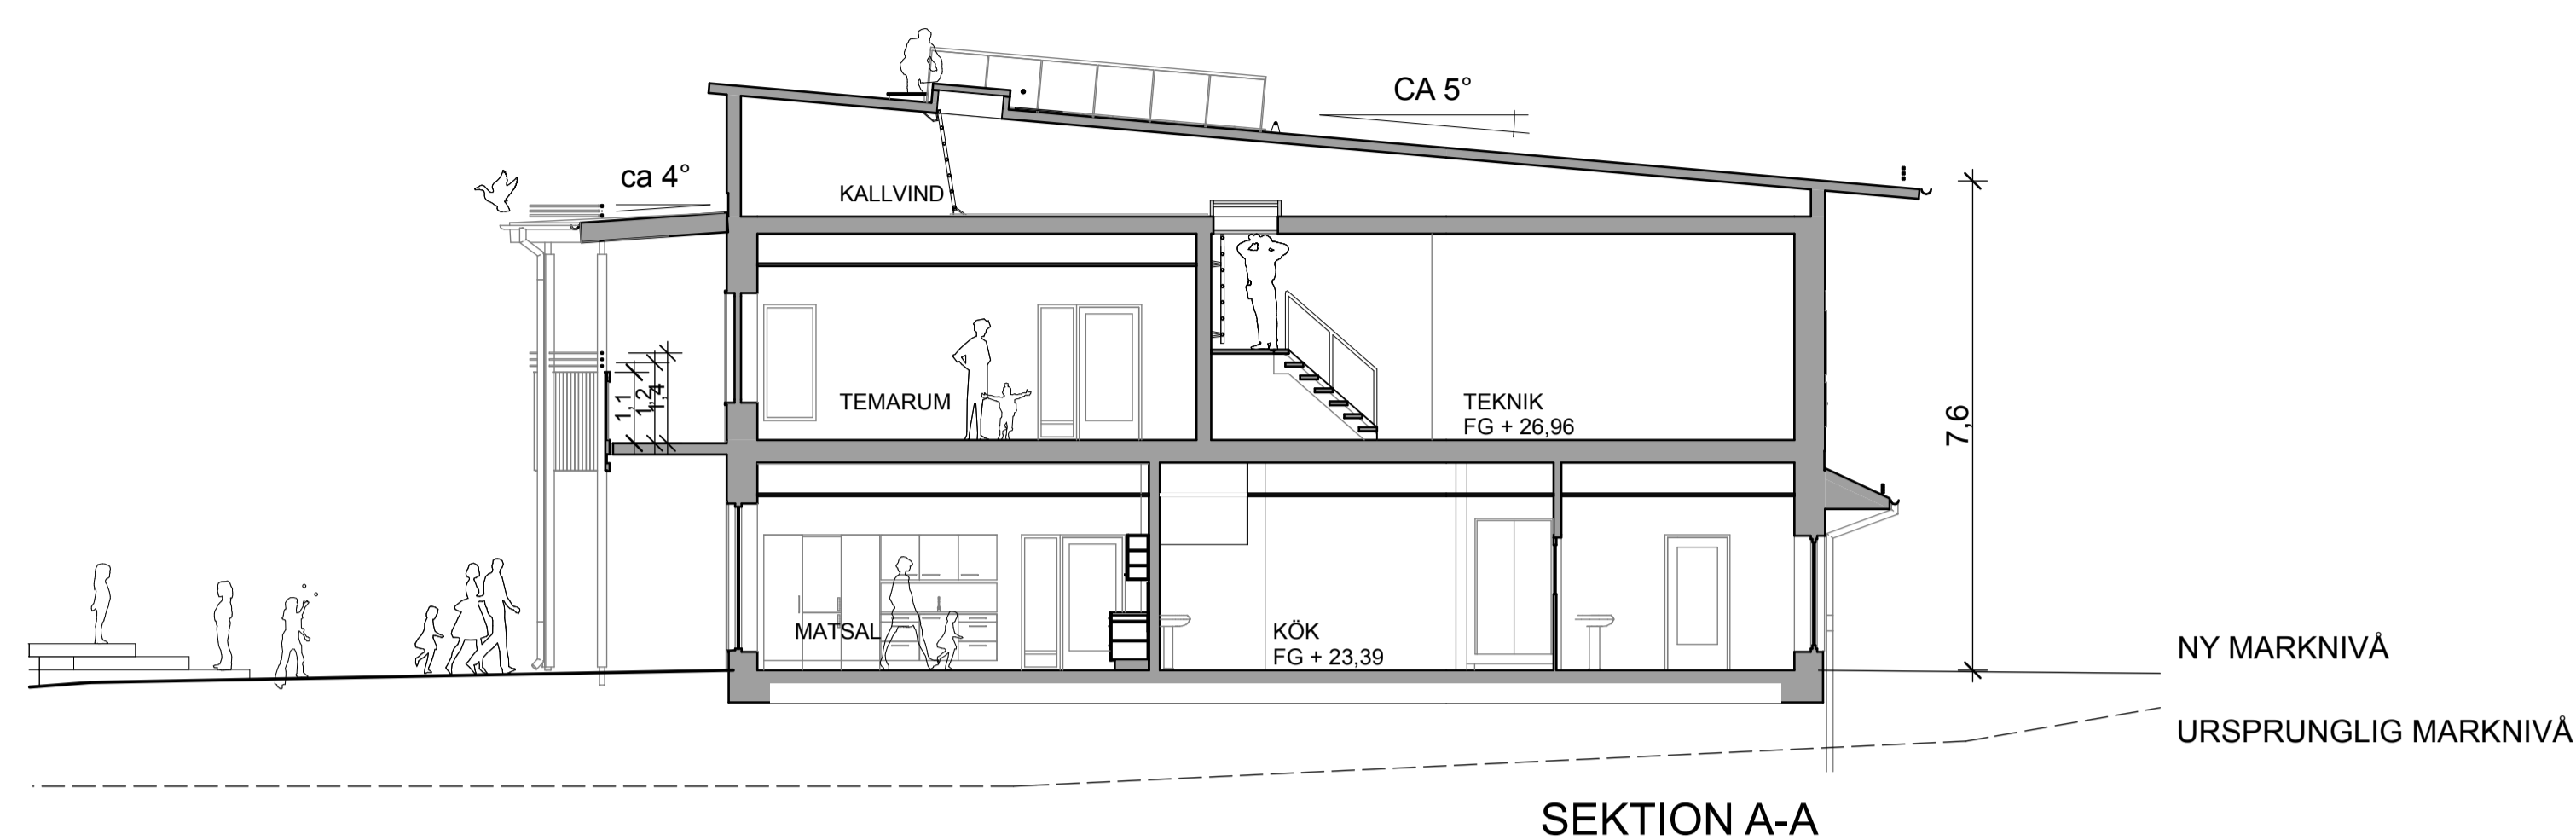


SEKTION A-A

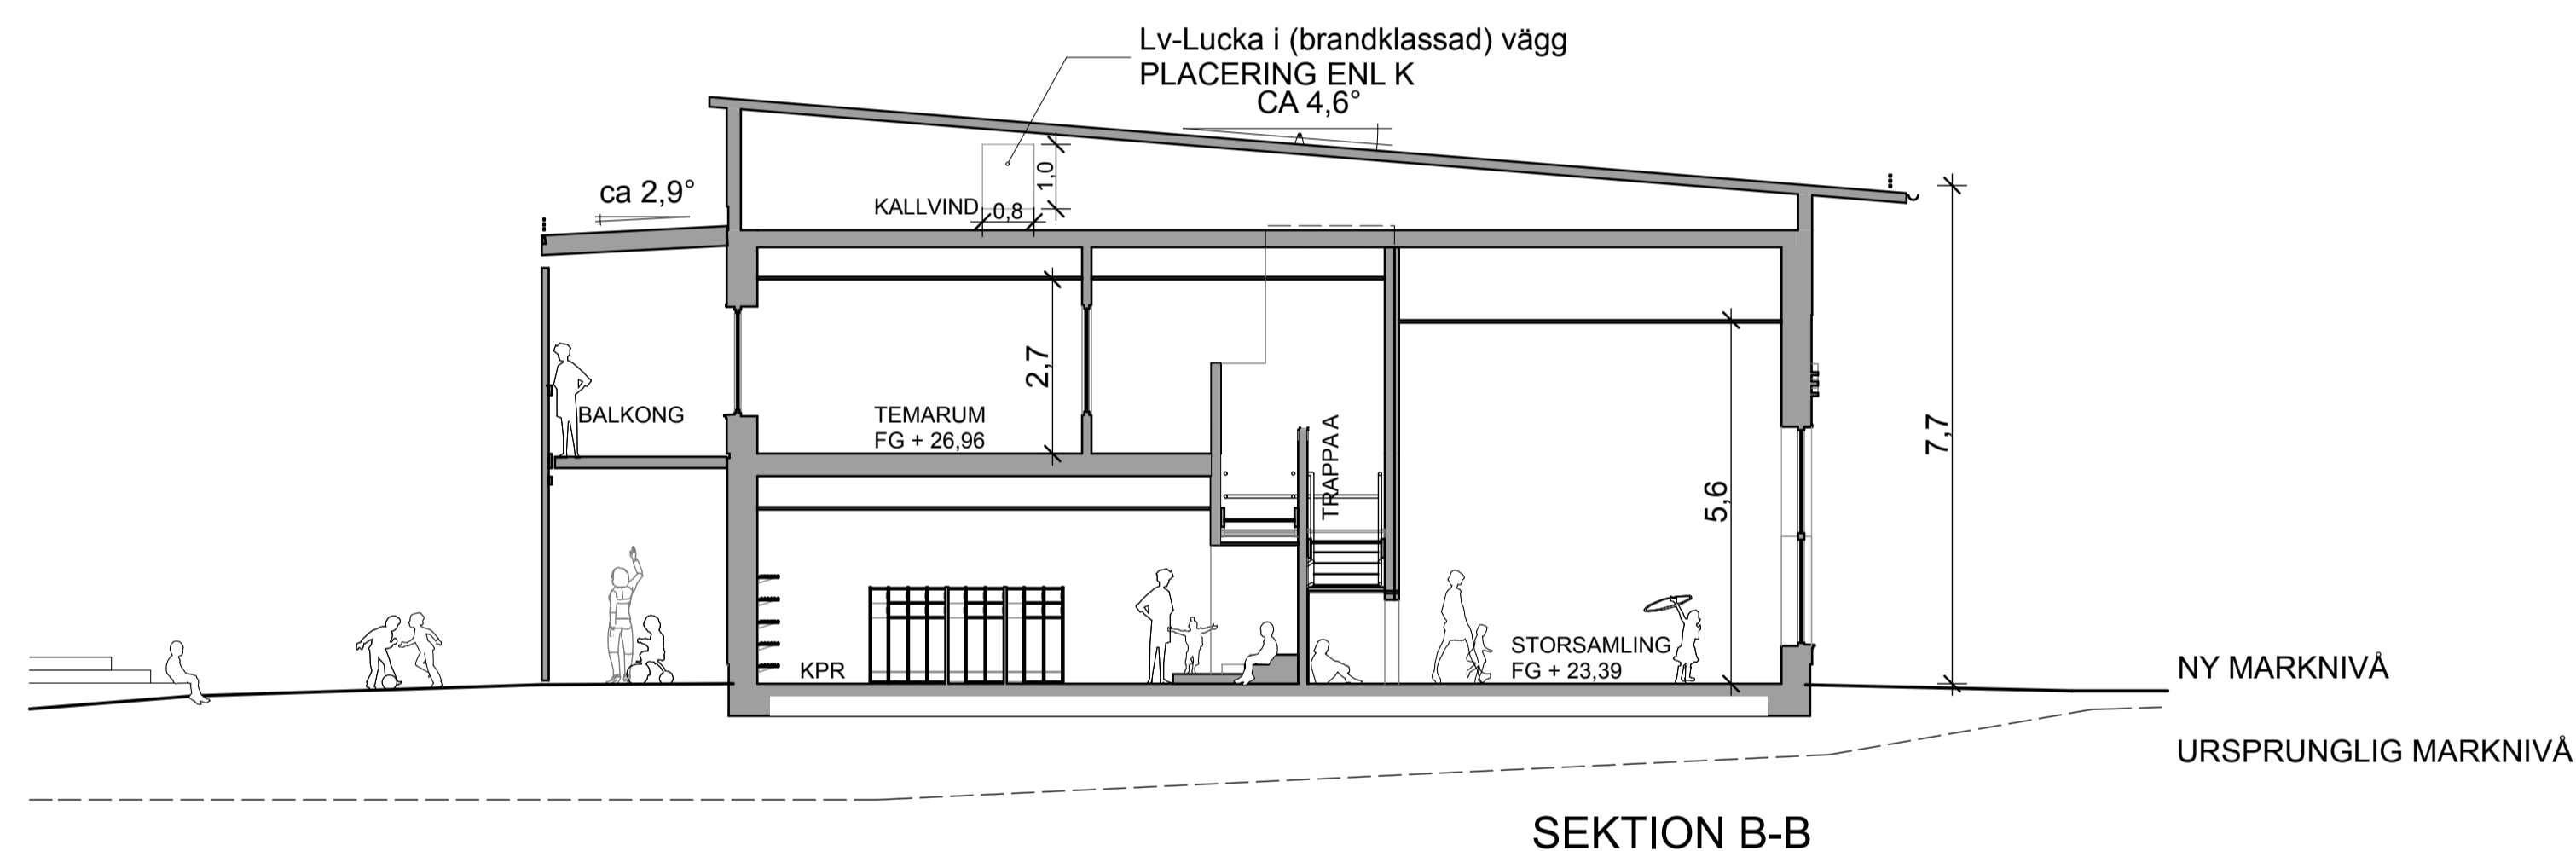

SEKTION B-B

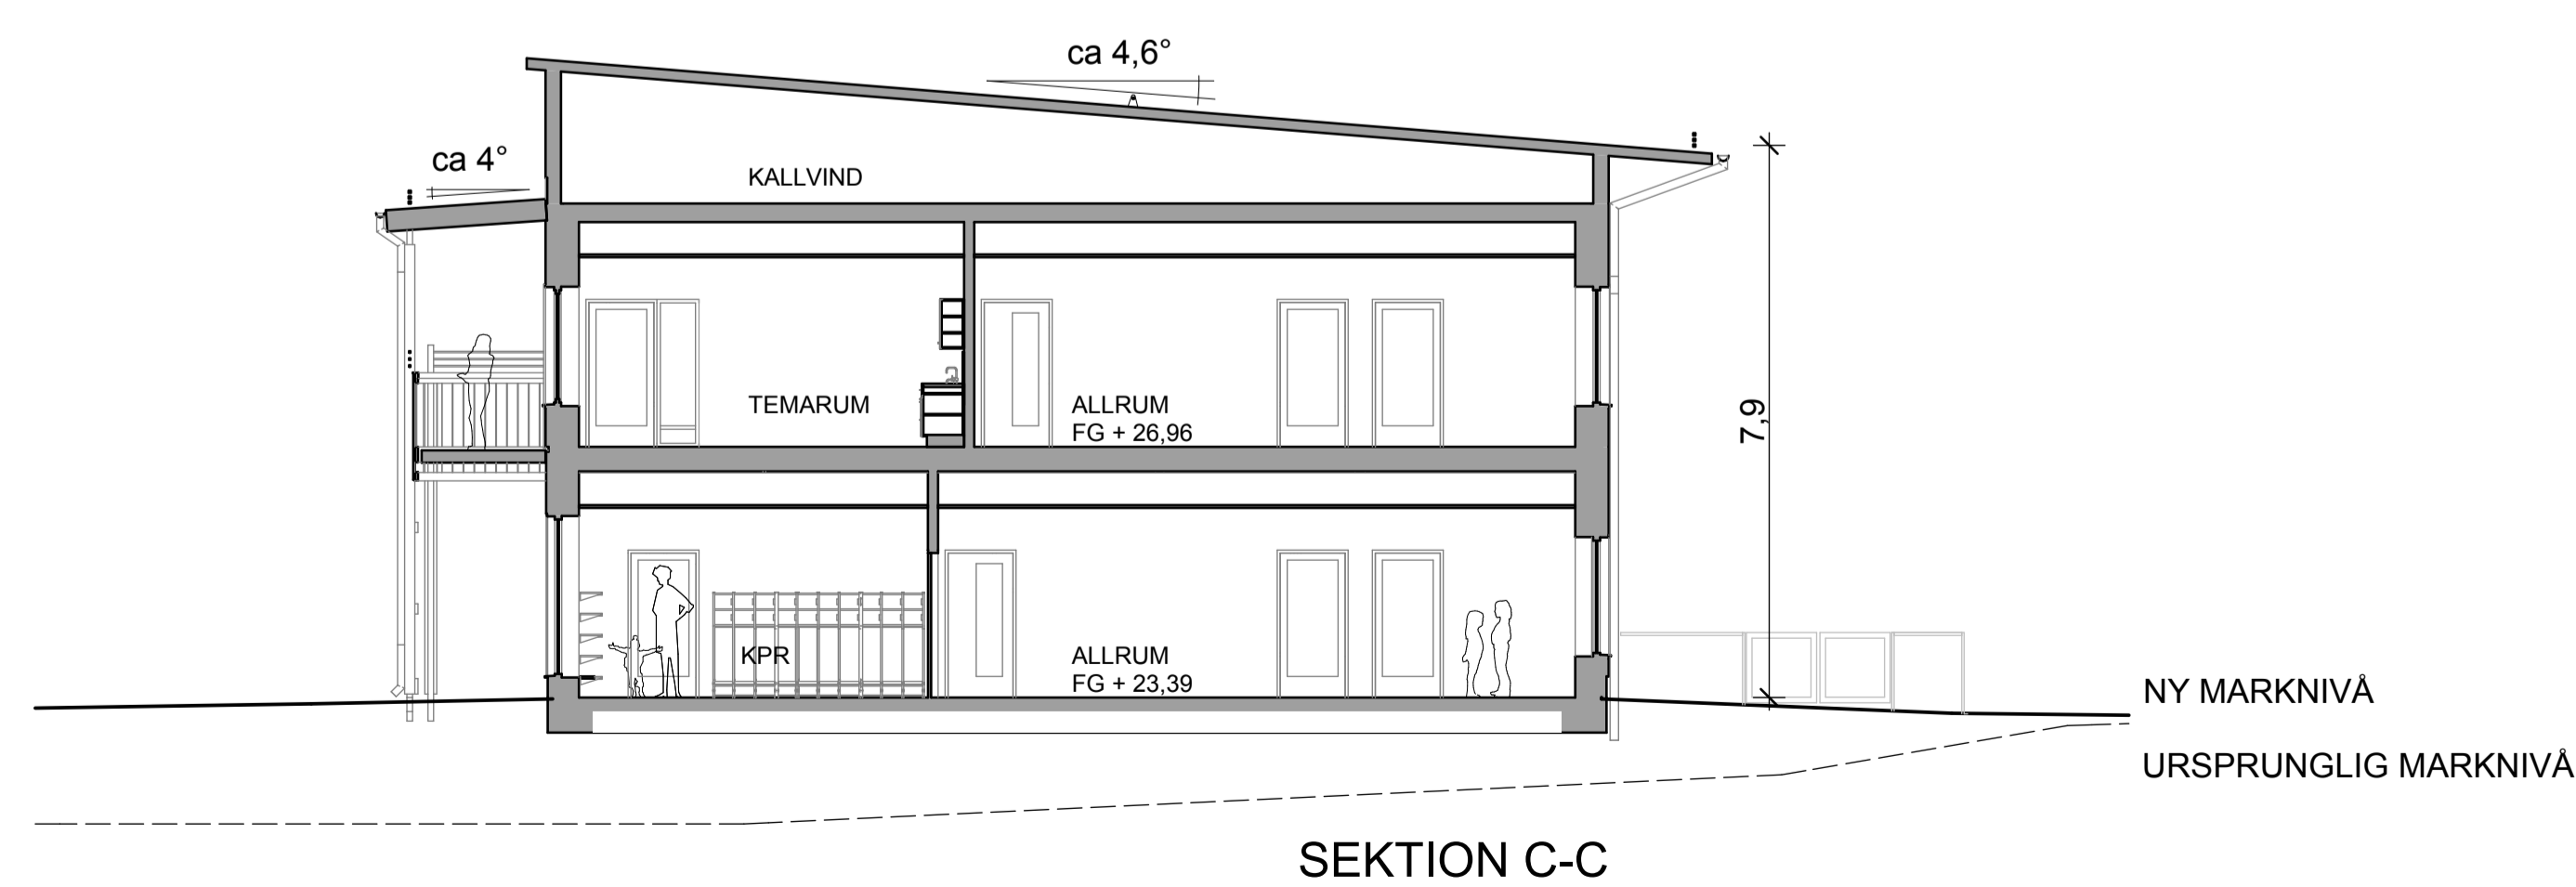

SEKTION C-C

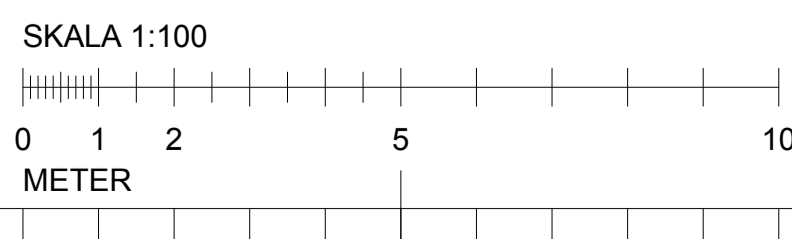


A	1	Komplettering marklinje	20140128	KL
BET	ANT	REVIDERINGEN AVSER	DATUM	SIGN

HANDLING **BYGGLOV**



OBJEKTNUMMER 27898 FASTIGHETSBECKNING Kv Sekunden 1

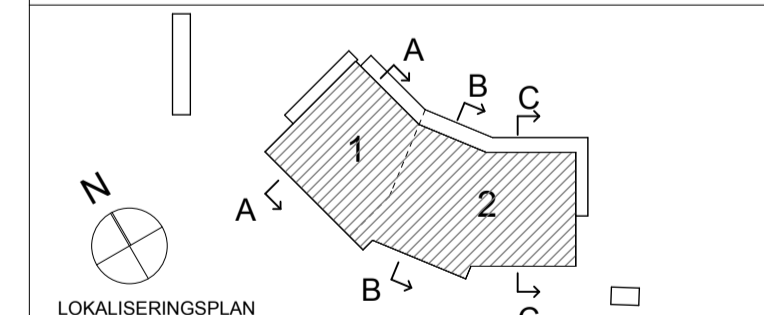

BH	Täby Kommun	08-591 260 00
A	Bleck Arkitekter AB	08-736 03 10
K	Konkret Rådgiv. Ing i Stockholm AB	08-402 38 80
V	Fürst VVS- och Energiteknik AB	08-590 940 80
E	K-Konsult Elmijö AB	08-522 307 77
C	Cedervall Arkitekter	08-616 83 20
L	Topia Landskapsarkitekter AB	08-654 33 10
VA	WSP Sverige AB	010-722 50 00

UPPDRAGSNUMMER	RITAD / KONSTR AV	HANDLÄGGARE
2013-12-20	CS	KL
DATUM	ANSVARIG / OMBUD	
2013-12-20	K LORENTZI	

NY FÖRSKOLA KV SEKUNDEN

SEKTIONER

SKALA	RITINGSNUMMER	BET
A1 1:100 (A1)	A40-12	A
A3 1:200 (A3)		

FILNAMN KV SEKUNDEN_A40_12_UTSKRIFTSDATUM: 2014-01-28 14:18