



FÖRKLARINGAR

ALLA MÅTT I mm

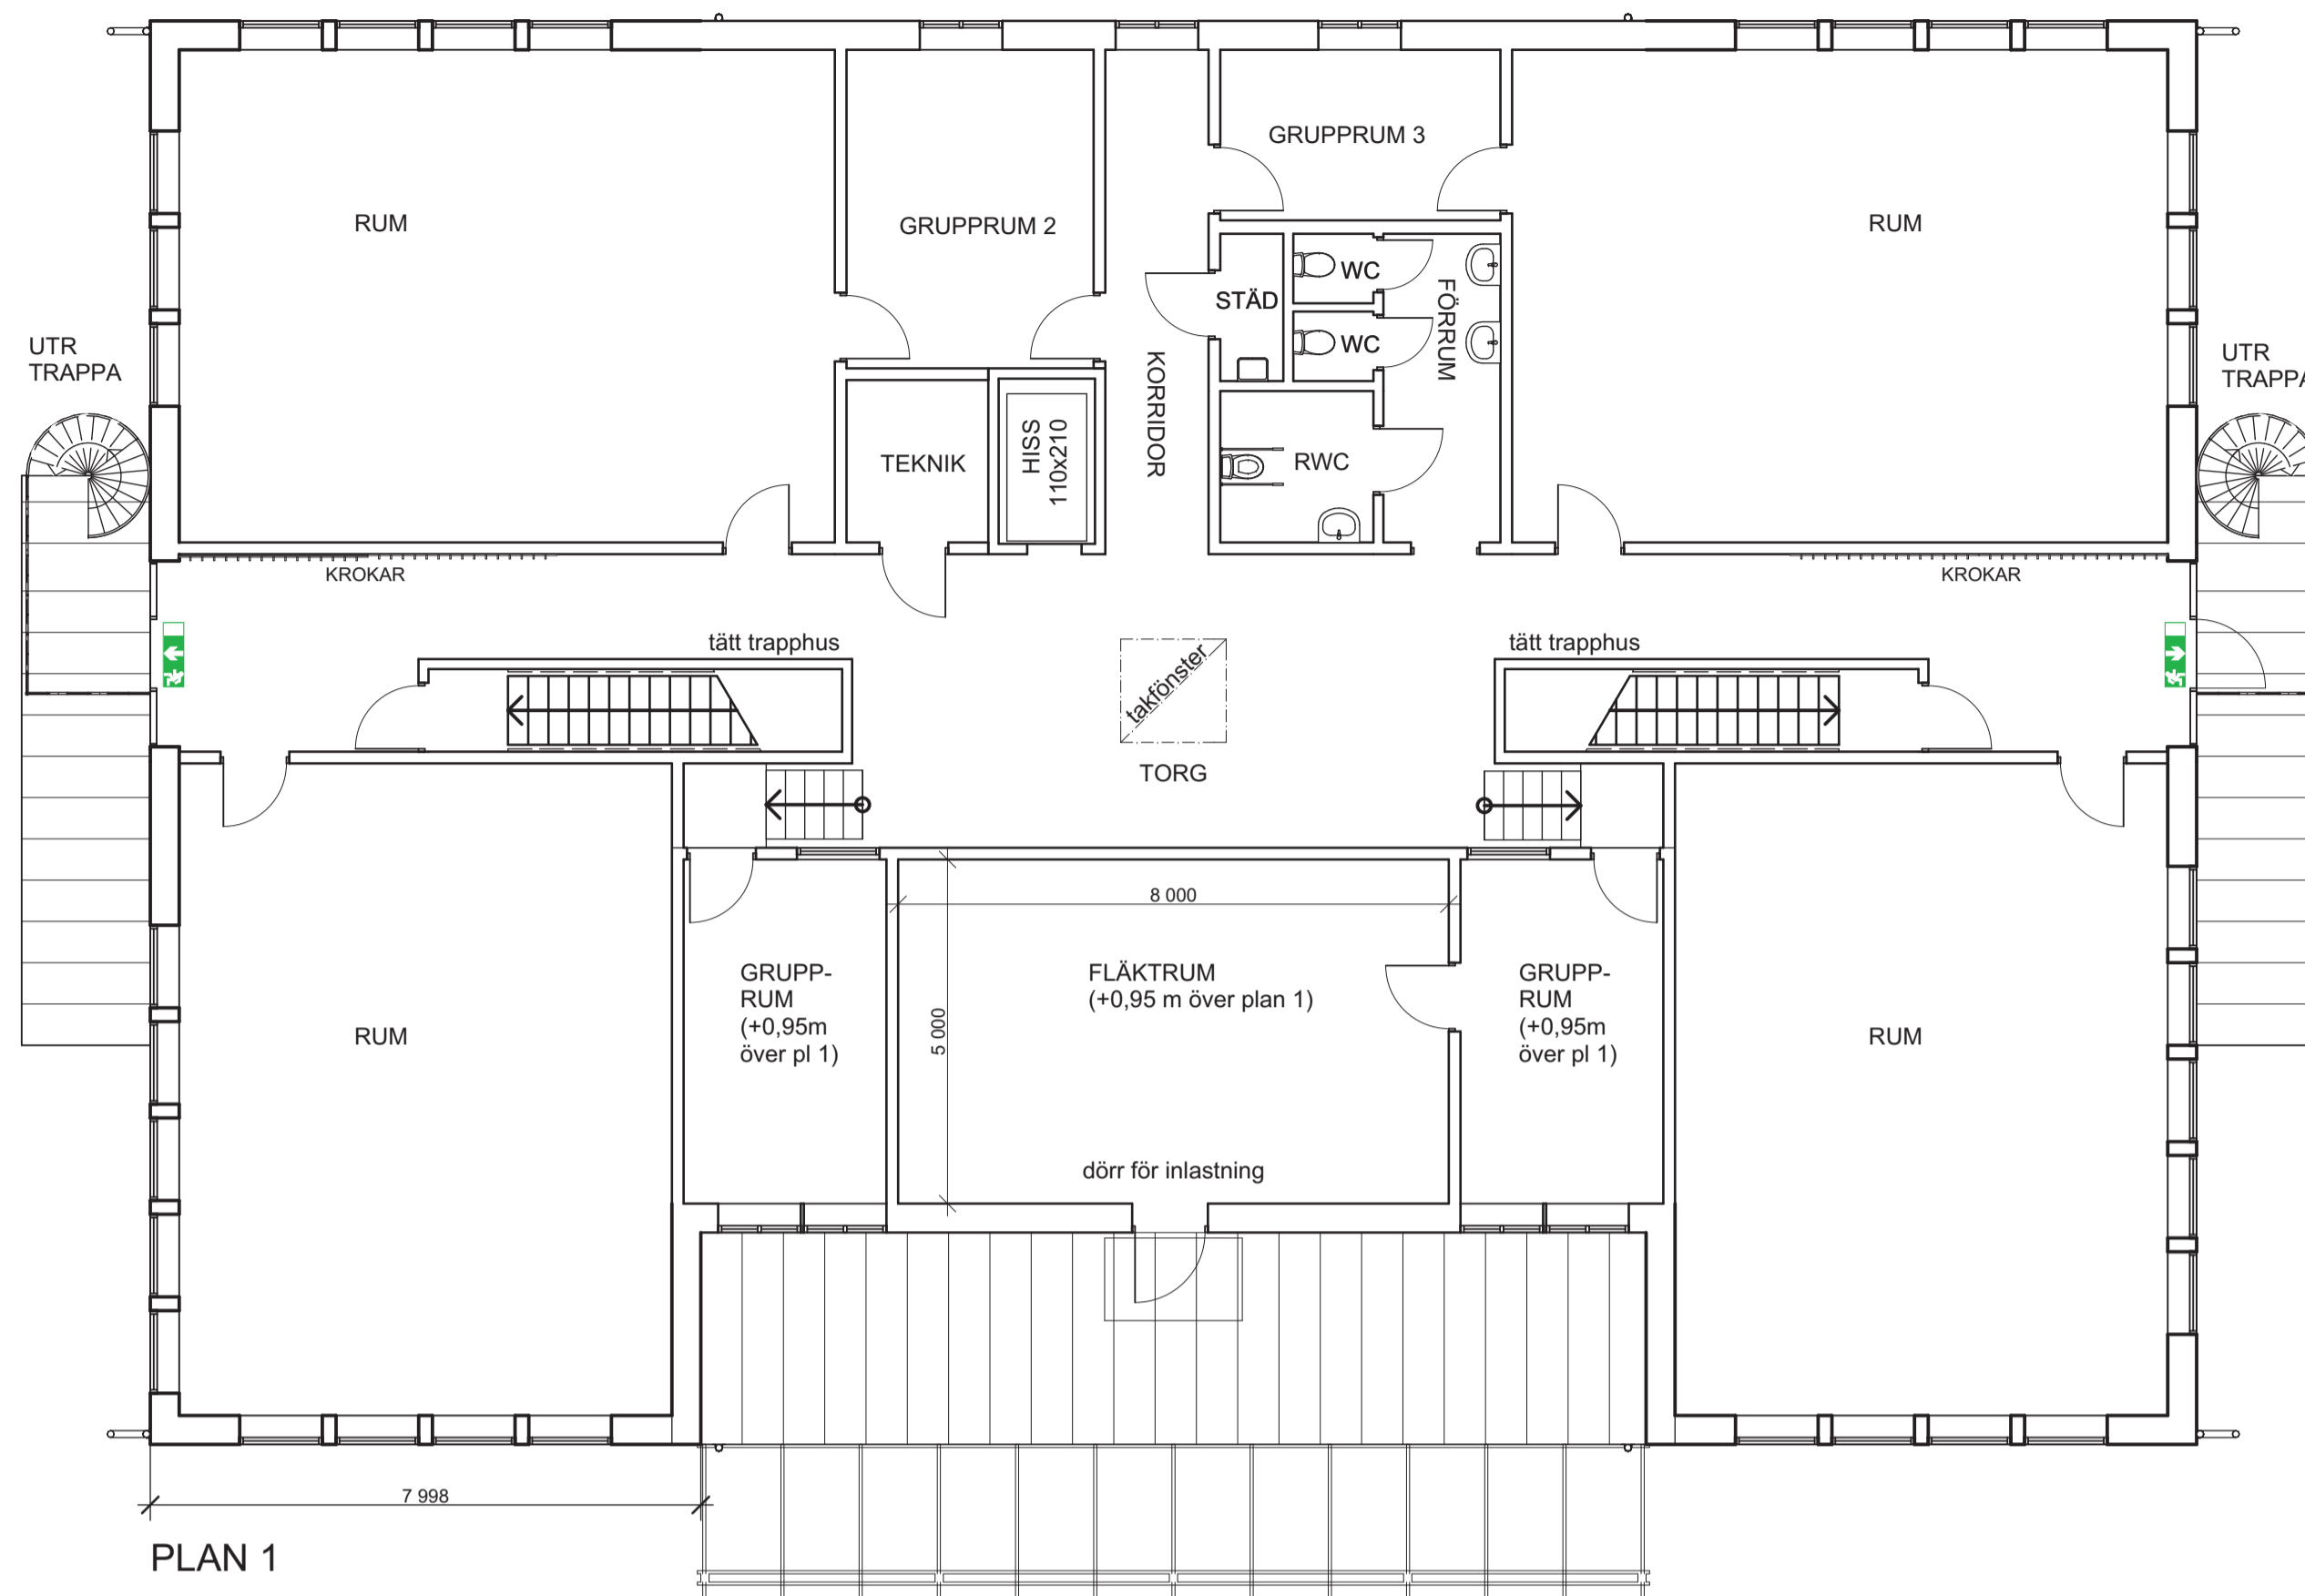

PLAN 1

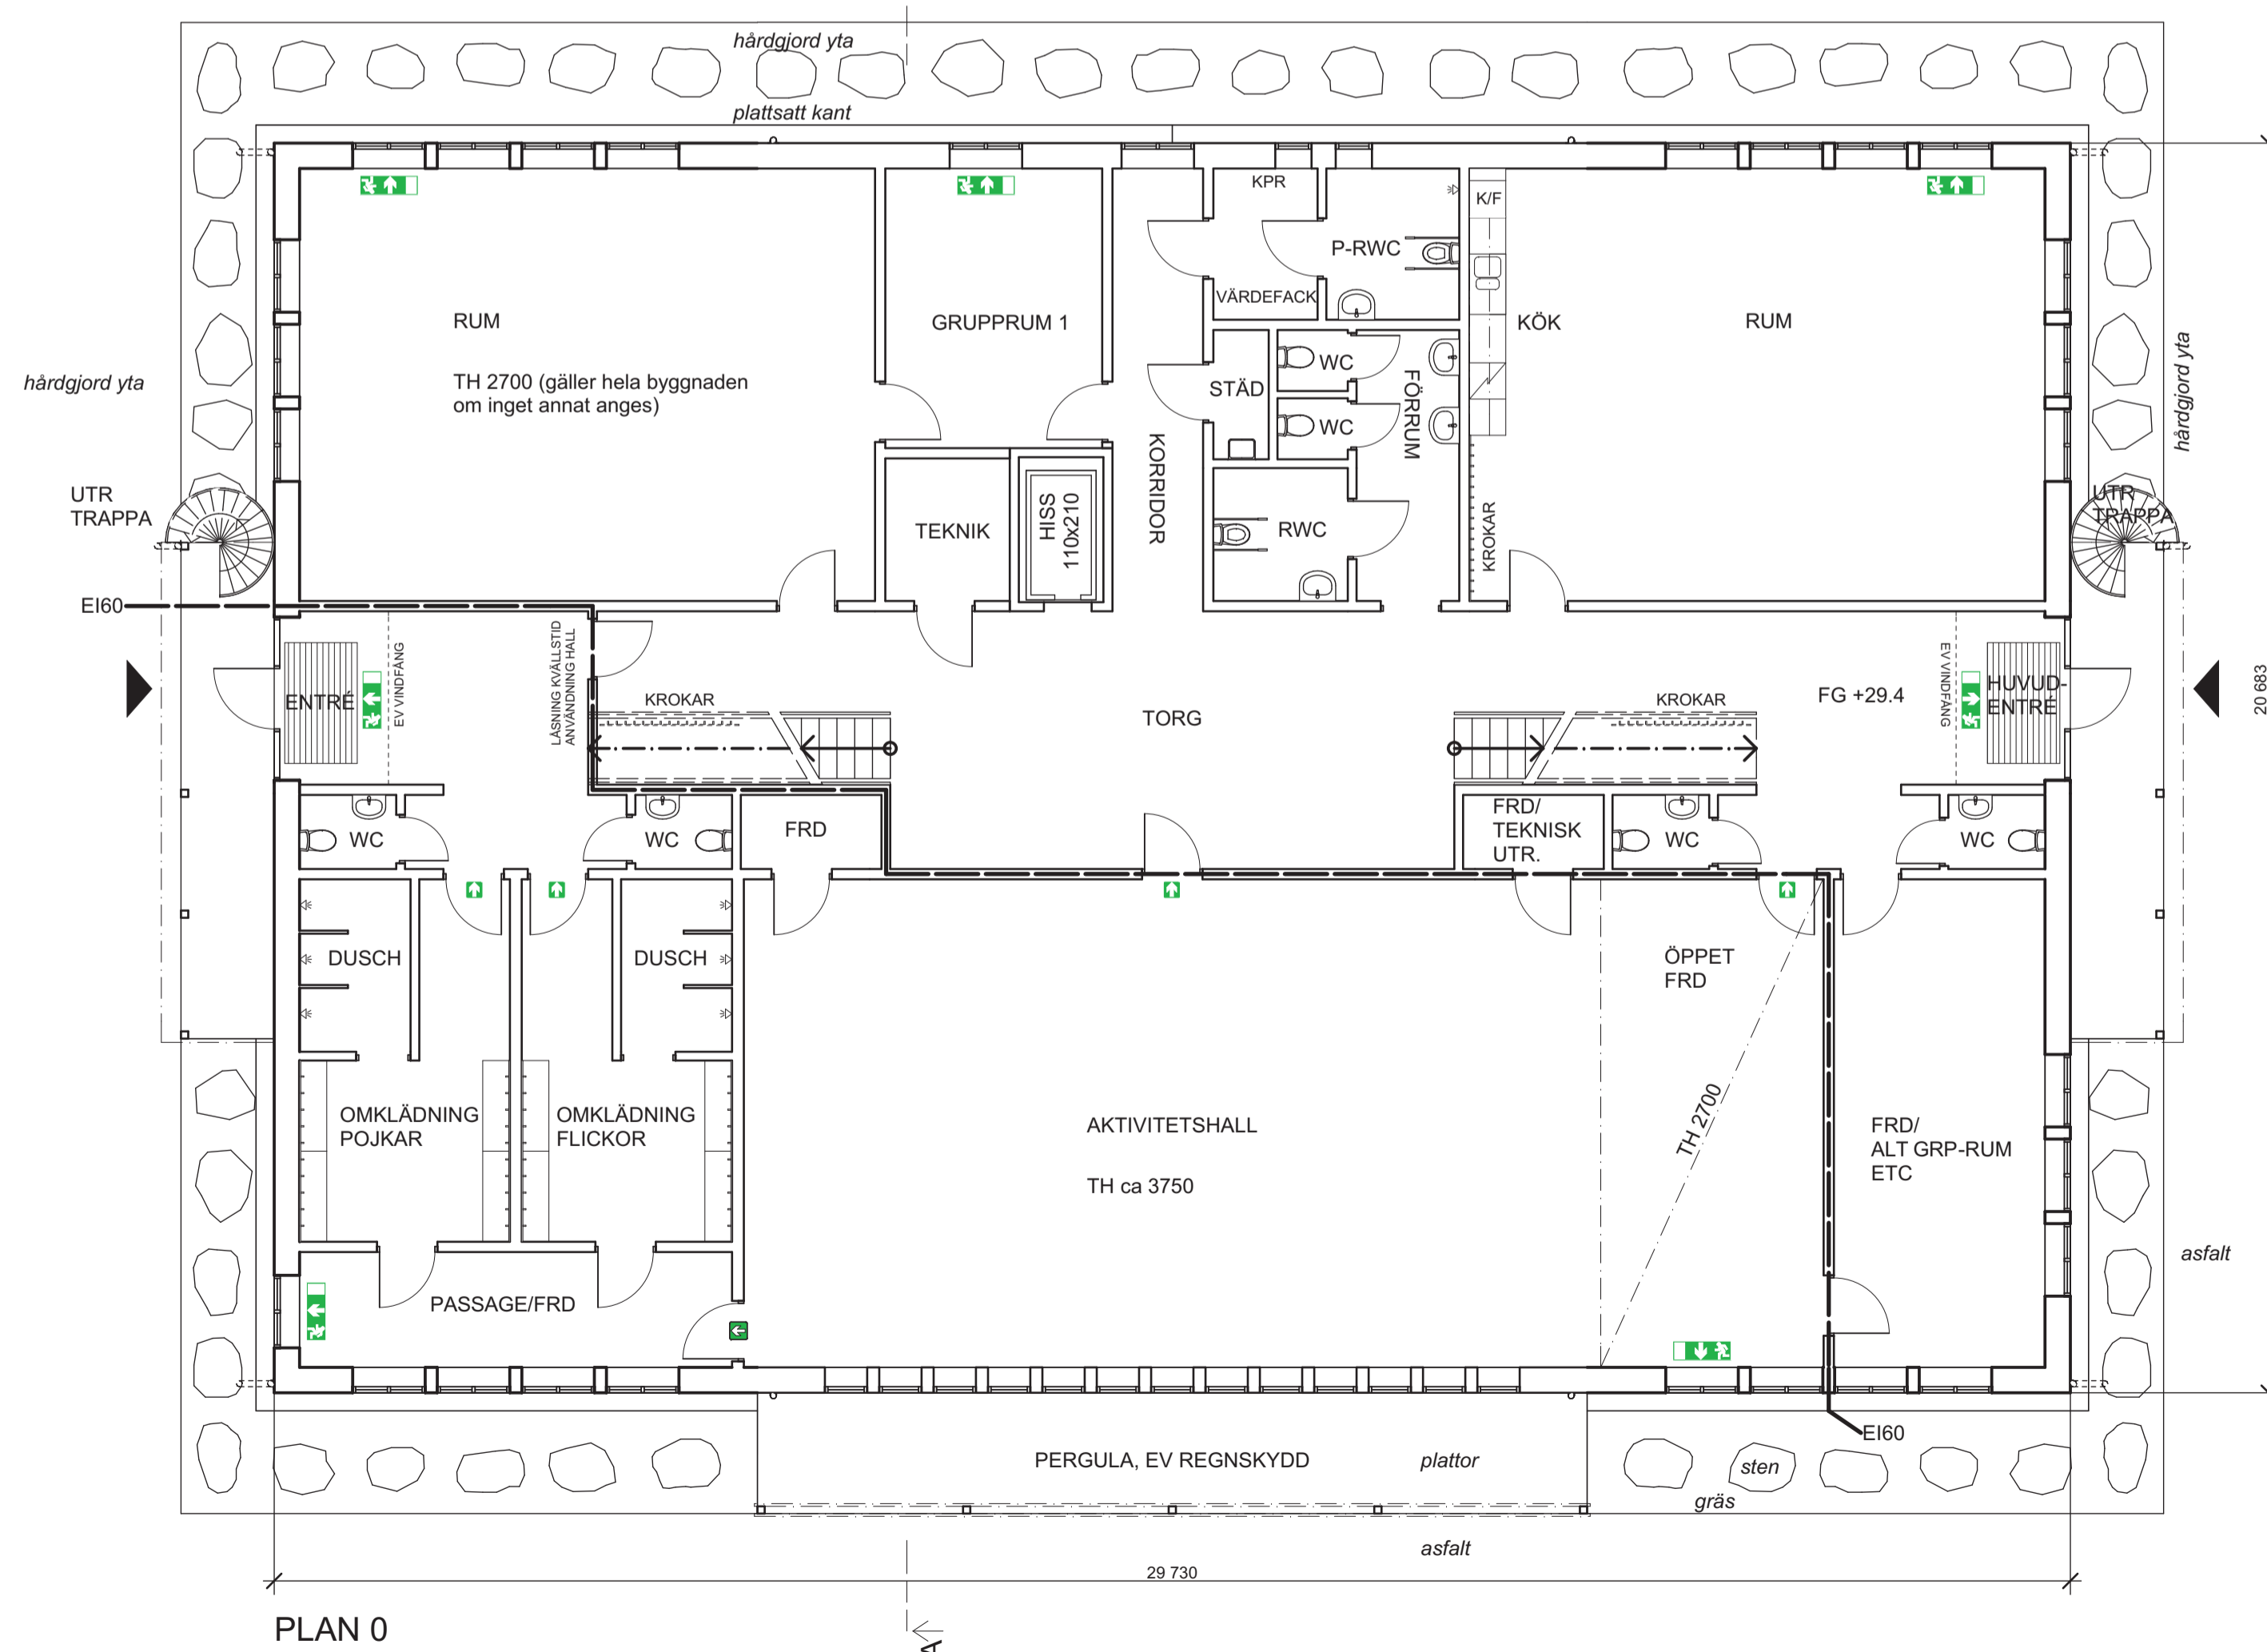

PLAN 0

HÄNVISNINGAR

NYBYGGNADSKARTA 2014-05-21  
A-01-2 FASADER SEKTION

FÖRHANDSKOPIA 20141002

BET	ANT	ÄNDRING AVSER	DATUM	Sign.

BYGGLOVHANDLING

BYLESKOLAN  
DEL AV BYLEGÅRD 24




LUPPRAG NR	RITAD AV	HANDLÄGGARE
S140150	FT	FT
DATUM	ANSVARIG	
2014-07-X	FILIP THANING	

FRISTÅENDE TILLBYGGNAD AV BEFINTLIG SKOLA  
PLAN 0 - 1

SKALA	NUMMER	BET
1:100 (A1) 1:200 (A3)	A-01-1	

SKALA 1:100




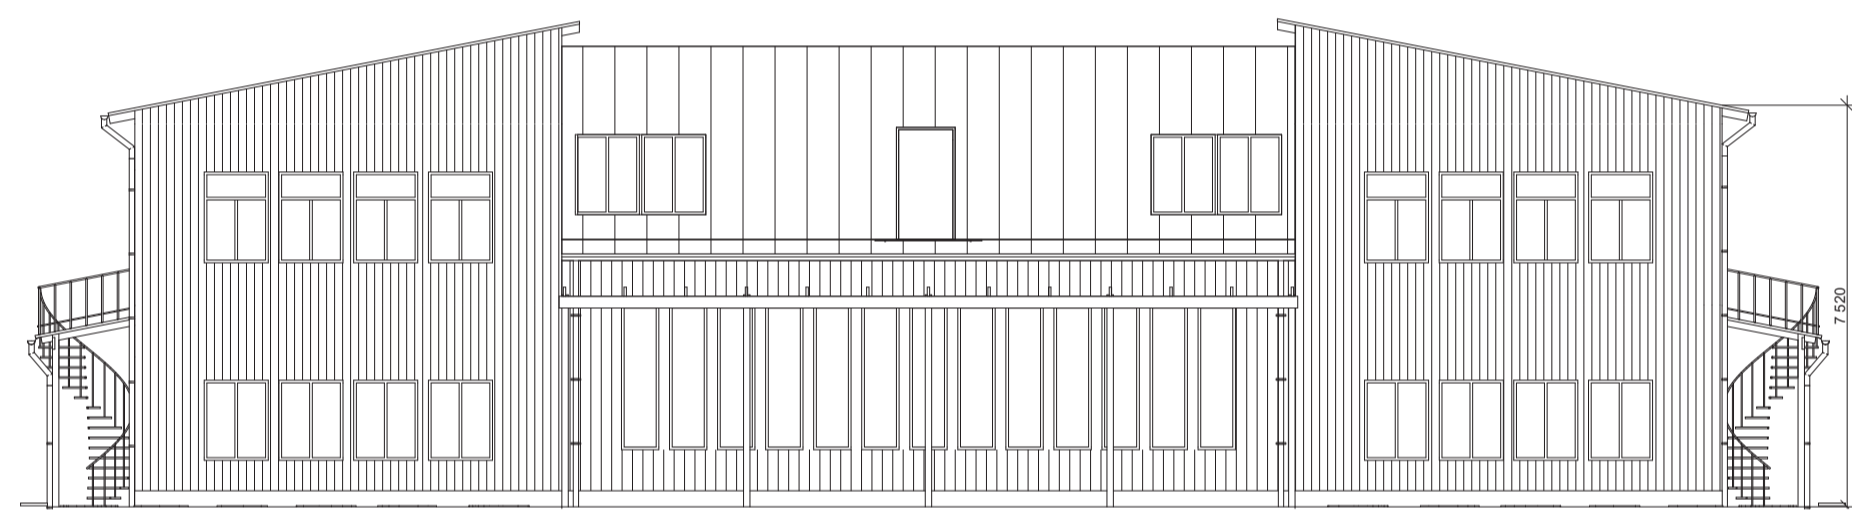

FASAD SYDVÄST




FASAD SYDÖST

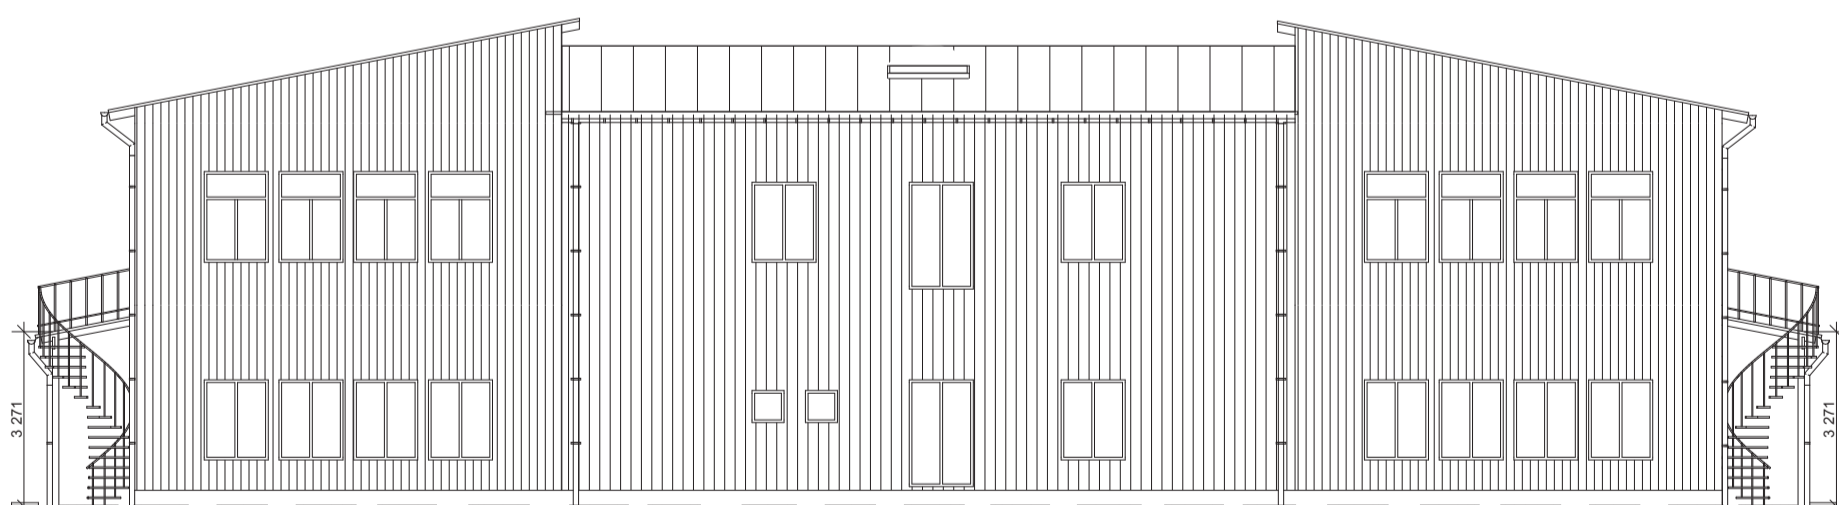


FASAD NORDÖST



FASAD NORDVÄST

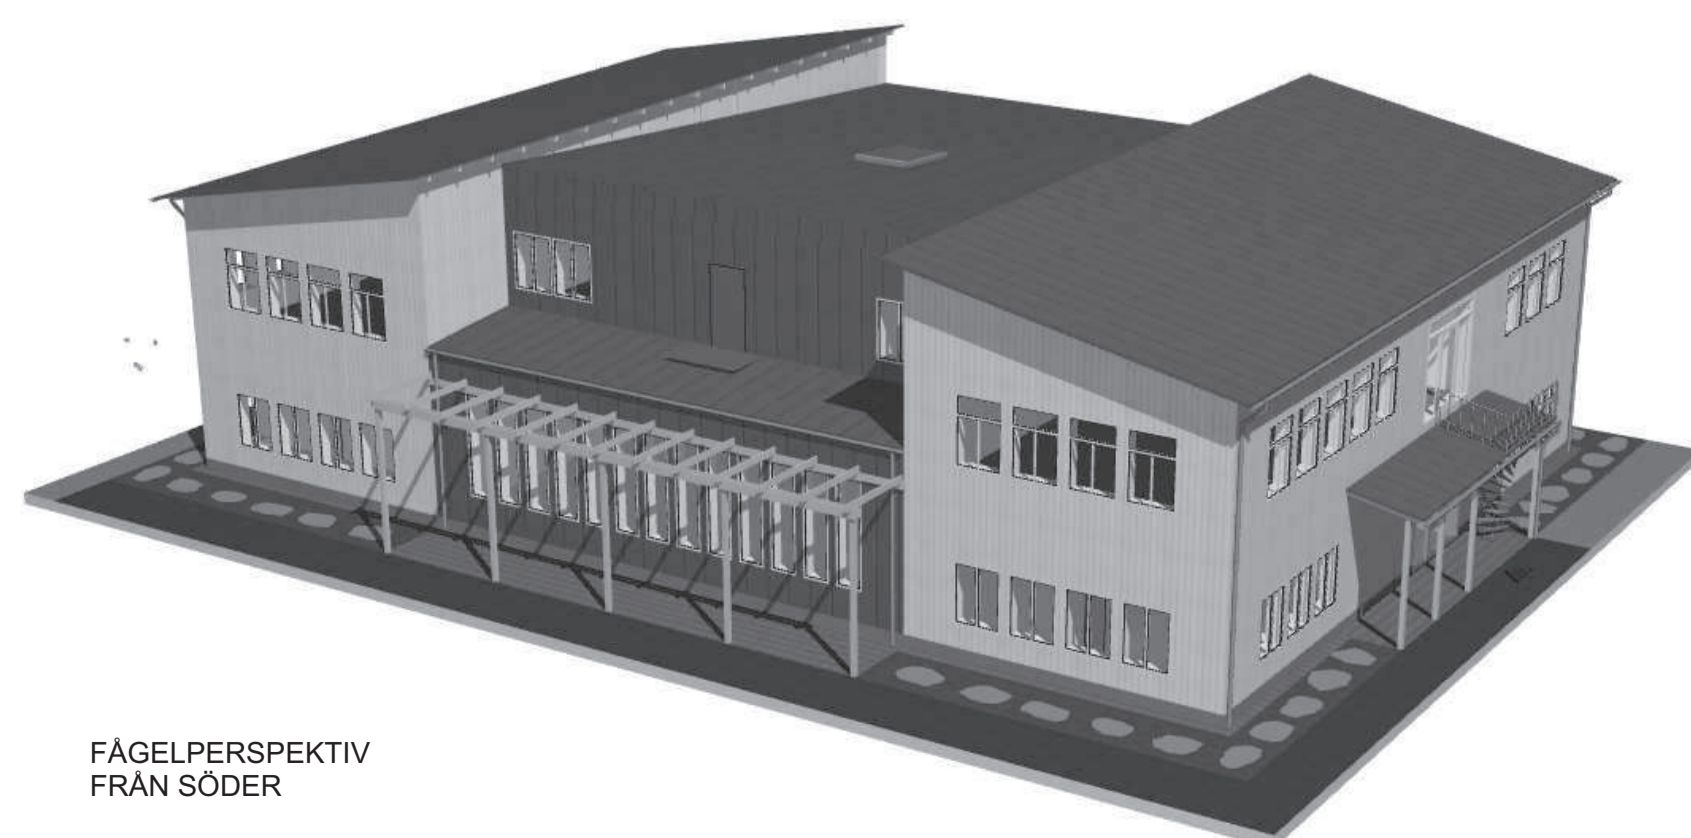

FÅGELPERSPEKTIV  
FRÅN SÖDER

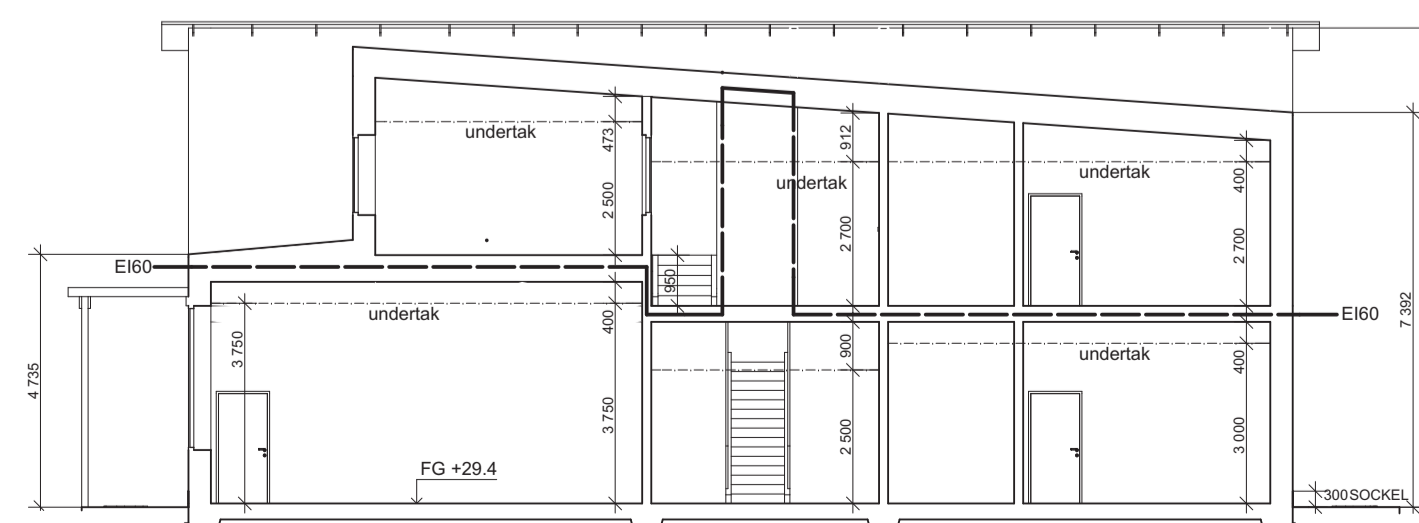

SEKTION A-A

FÖRKLARINGAR

ALLA MÅTT I mm

HÄNVISNINGAR

NYBYGGNADSKARTA 2014-05-21  
A-01-1 PLANER

FÖRHANDSKOPIA 20141002

BET	ANT	ÄNDRING AVSER	DATUM	Sgn.

BYGGLOVHANDLING

BYLESKOLAN  
DEL AV BYLEGÅRD 24



UPPRAG NR	RITAD AV	HANDLAGGARE
S140150	FT	FT

BITAR	ARBETARE
2014-07-X	FILIP THANING

ERHJÄLPANDE TILL BYGGNADSLÄRENTIDIG SKOLA