

1. Ny belysningsanläggning samt upprustning av befintlig för ökad trygghet, bättre allmänljus, förbättrad energieffektivitet och säkrare drift och förvaltning.

2. Mer permanent grönska och fler permanenta, tillgänglighetsanpassade sittplatser och förbättrat skydd mot obehörig trafik.


3. Tillgänglighetsanpassning och renovering av trappor, handledare och räcken för att minimera fallrisk, öka trygghet och tillgänglighet och förbättra helhetsintrycket.

4. Ny driftsäker elanläggning som effektberäknats och bestyckats utifrån behoven hos verksamheter och evenemang.

5. Halkskyddsbehandling, genom flamnig på plats, av all finslipad diabas för att förbättra säkerheten och underlätta halkbekämpning.

6. Ny markbeläggning av standardplattor utanför torgets paviljonger för förbättrad tillgänglighet och förenklad förvaltning och drift. Ytan gestaltas så den harmonierar med torgets övergripande gestaltningskoncept.

7. Renoverade upphöjda planteringar för ökat prydnadsvärde och förbättrad biologisk mångfald. Tillgänglighetsanpassning av bänkar utförs separat.

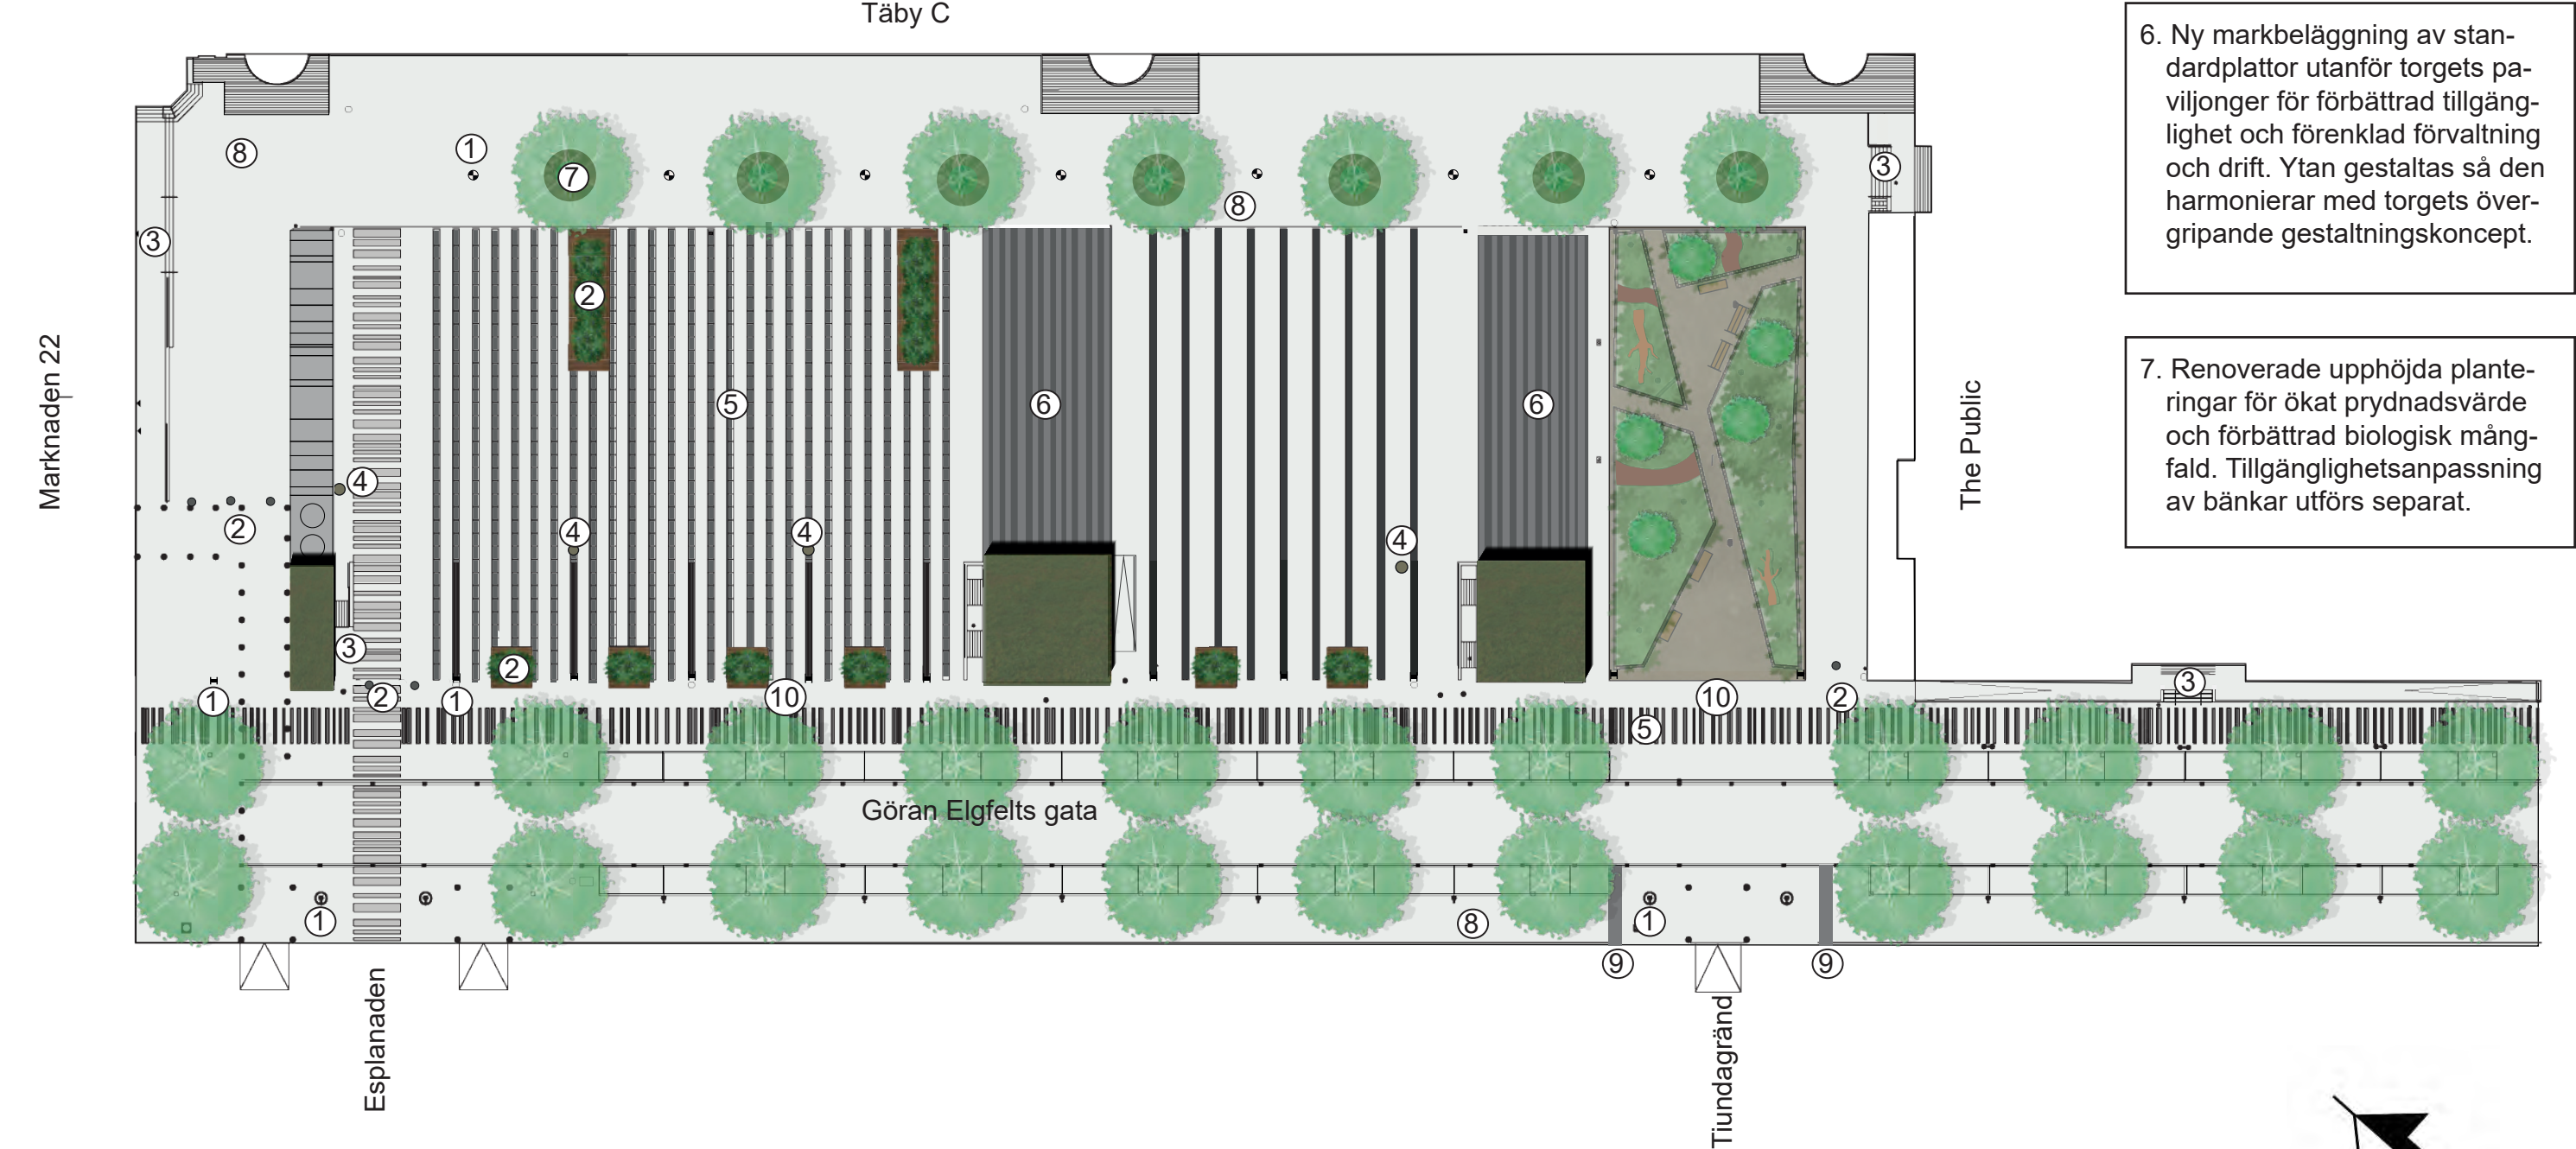

8. Justering av markbeläggning och brunnsbeteckningar för att åtgärda sättningar och fallrisker, utförs allmänt där behoven är störst. Ersättningsplattor för ljus betongsten tas fram till entreprenaden samt för löpande drift.

9. Taktill markering av utfarten vid Tiundagränd för att förbättra trygghet och säkerhet för personer med synnedsättning.

10. Markförläggning av all lin-spänd fiber för kameraanläggning.