FÖRKLARINGAR

ALLA MÅTT ANGES I MM OM EJ ANNAT ANGES

BRANDCELLSGRÄNS EI 30
NY BYGGNADSDEL
BEF. BYGGNADSDEL
BEF.DÖRR.
NY DÖRR
NYGLASADDÖRR

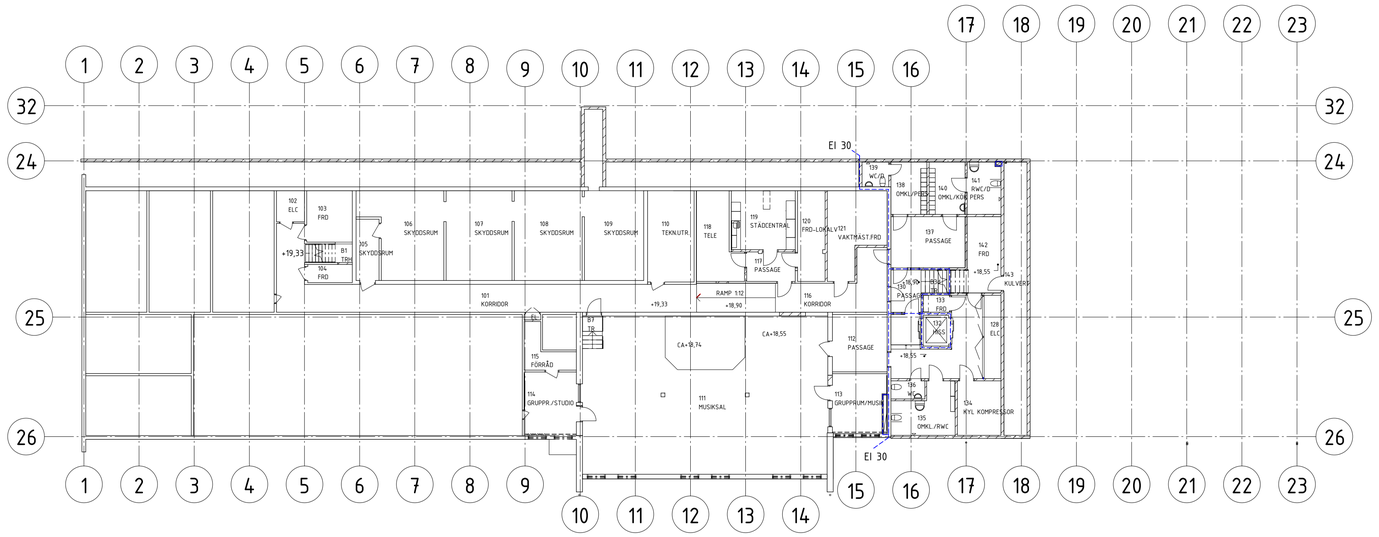

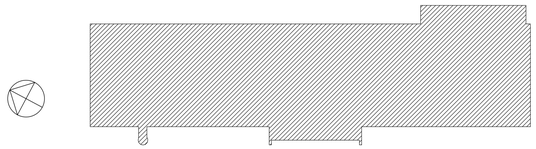

SKALA 1:200

0 1 2 5 10 15 20

METER

BET	ÄNDRINGEN AVSER	DATUM	SIGN

FÖRFRÅGNINGSUNDERLAG

KYRKSKOLAN,HUS B

TÄBY KYRKBY 25:1

TÄBY

OBJEKTNUMMER:27455 | PROJEKTNUMMER:22504

X	A	CEDERVALL ARKITEKTER AB	tel. 08-616 83 20
	K	KNUT JÖNSON INGENJÖRSBYRÅ AB	tel. 08-594 407 80
	V	FURST VVS & ENERGITEKNIK AB	tel. 08-590 94 080
	E	K-KONSULT EIMILJÖ AB	tel. 08-522 307 77
	I	CEDERVALL ARKITEKTER AB	tel. 08-616 83 20
	LS	TENGBOMGRUPPEN AB	tel. 018-56 77 36
	SK	CEDERVALL ARKITEKTER AB	tel. 08-616 83 20
	B	BENGT DAHLGREN BRAND & RISK AB	tel. 08-588 88 100

UPPDRAG.NR	RITAD/KONSTR. AV	HANDLÄGGARE
1433:03	LM	TG
DATUM	ANSVARIG	
2013-09-30	L LINDSTAF	

HUS B
ÖVERSIKT_PLAN 01

SKALA	NUMMER	BET
A1 1:200 A3 1:400	A-40.0-021	

2013-12-20 11:48:17 C:\Users\lmh\Documents\Kyrkskolan_Hus B_lmh.rvt