
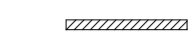

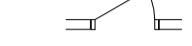







FÖRKLARINGAR

ALLA MÅTT ANGES I MM OM EJ ANNAT ANGES

-  BRANDCELLSGRÄNS EI 30
-  NY BYGGNADSDDEL
-  BEF. BYGGNADSDDEL
-  BEF.DÖRR.
-  NY DÖRR
-  NYGLASADDÖRR

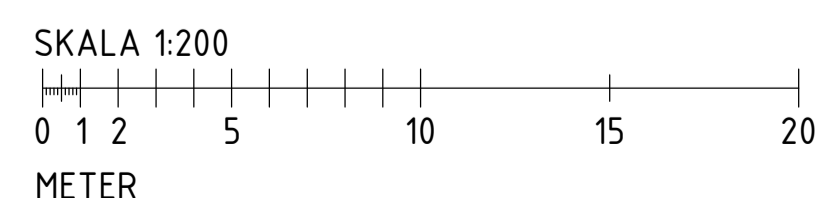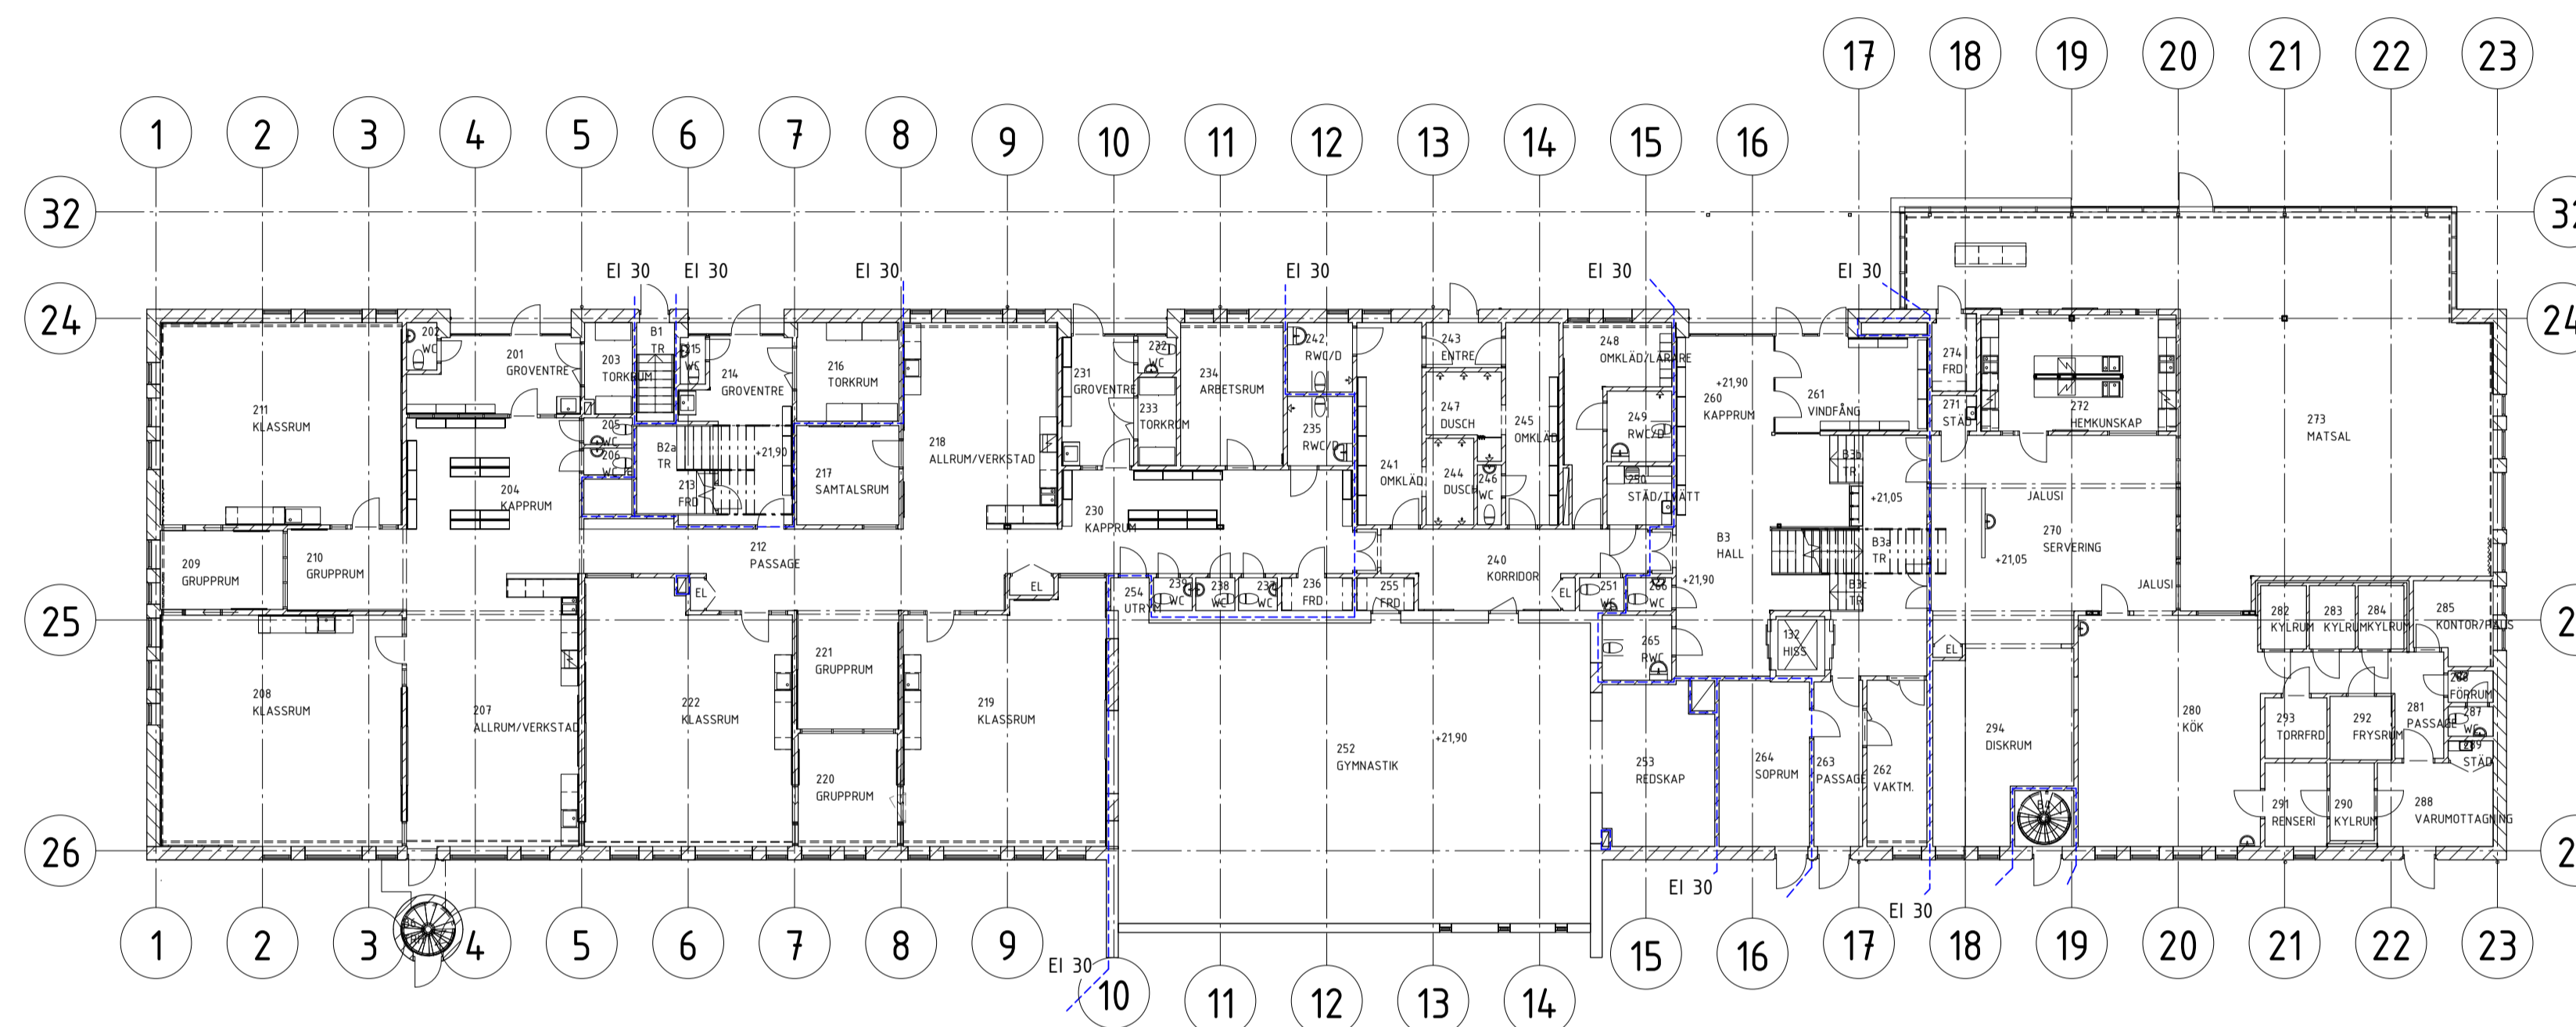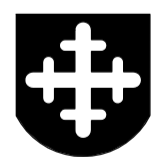

| BET                                   | ÄNDRINGEN AVSER                | DATUM   | SIGN |
|---------------------------------------|--------------------------------|---|------|
| <b>FÖRFRÅGNINGSUNDERLAG</b>           |                                |   |      |
| KYRKSKOLAN, HUS B                     |                                |   |      |
| TÄBY KYRKBY 25:1                      |                                |   |      |
| <b>TÄBY</b>                           |                                |  |      |
| OBJEKTNUMMER 27455                    | PROJEKTNUMMER 22504            |   |      |
| <input checked="" type="checkbox"/> A | CEDERVALL ARKITEKTER AB        | tel. 08-616 83 20   |      |
| <input type="checkbox"/> K            | KNUT JÖNSSON INGENJÖRSBYRÅ AB  | tel. 08-594 407 80  |      |
| <input type="checkbox"/> V            | FURST VVS & ENERGI TEKNIK AB   | tel. 08-590 94 080  |      |
| <input type="checkbox"/> E            | K-KONSULT EIMILJÖ AB           | tel. 08-522 307 77  |      |
| <input type="checkbox"/> I            | CEDERVALL ARKITEKTER AB        | tel. 08-616 83 20   |      |
| <input type="checkbox"/> LS           | TENGBOMGRUPPEN AB              | tel. 018-56 77 36   |      |
| <input type="checkbox"/> SK           | CEDERVALL ARKITEKTER AB        | tel. 08-616 83 20   |      |
| <input type="checkbox"/> B            | BENGT DAHLGREN BRAND & RISK AB | tel. 08-588 88 100  |      |
| UPPDRAGSR                             | RITADKONSTR. AV                | HANDLAGGARE   |      |
| 14.33.03                              | LM                             | TG  |      |
| DATUM                                 | ANSVARIG                       |   |      |
| 2013-09-30                            | L.LINDSTAF                     |   |      |
| HUS B                                 |                                |   |      |
| ÖVERSIKT_PLAN 02                      |                                |   |      |
| SKALA                                 | NUMMER                         | BET   |      |
| A1 1:200                              | A-40.0-022                     |   |      |
| A3 1:400                              |                                |   |      |