
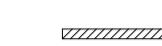



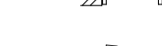
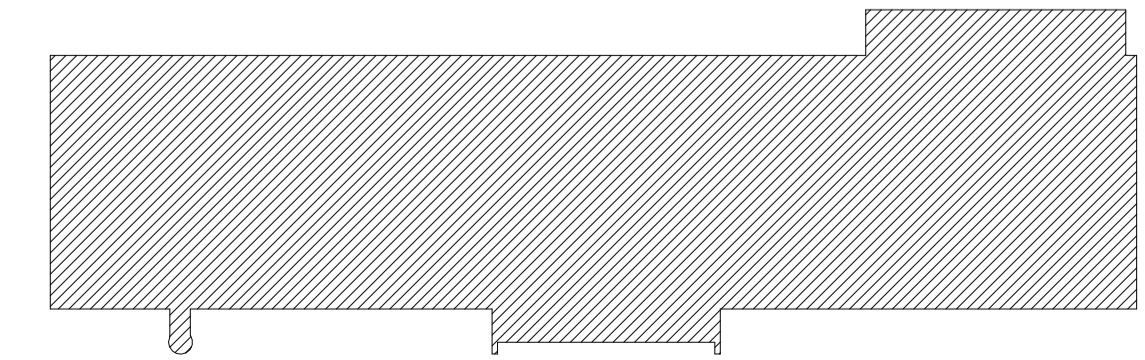
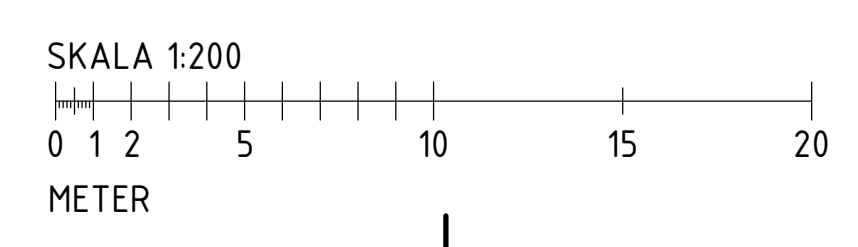
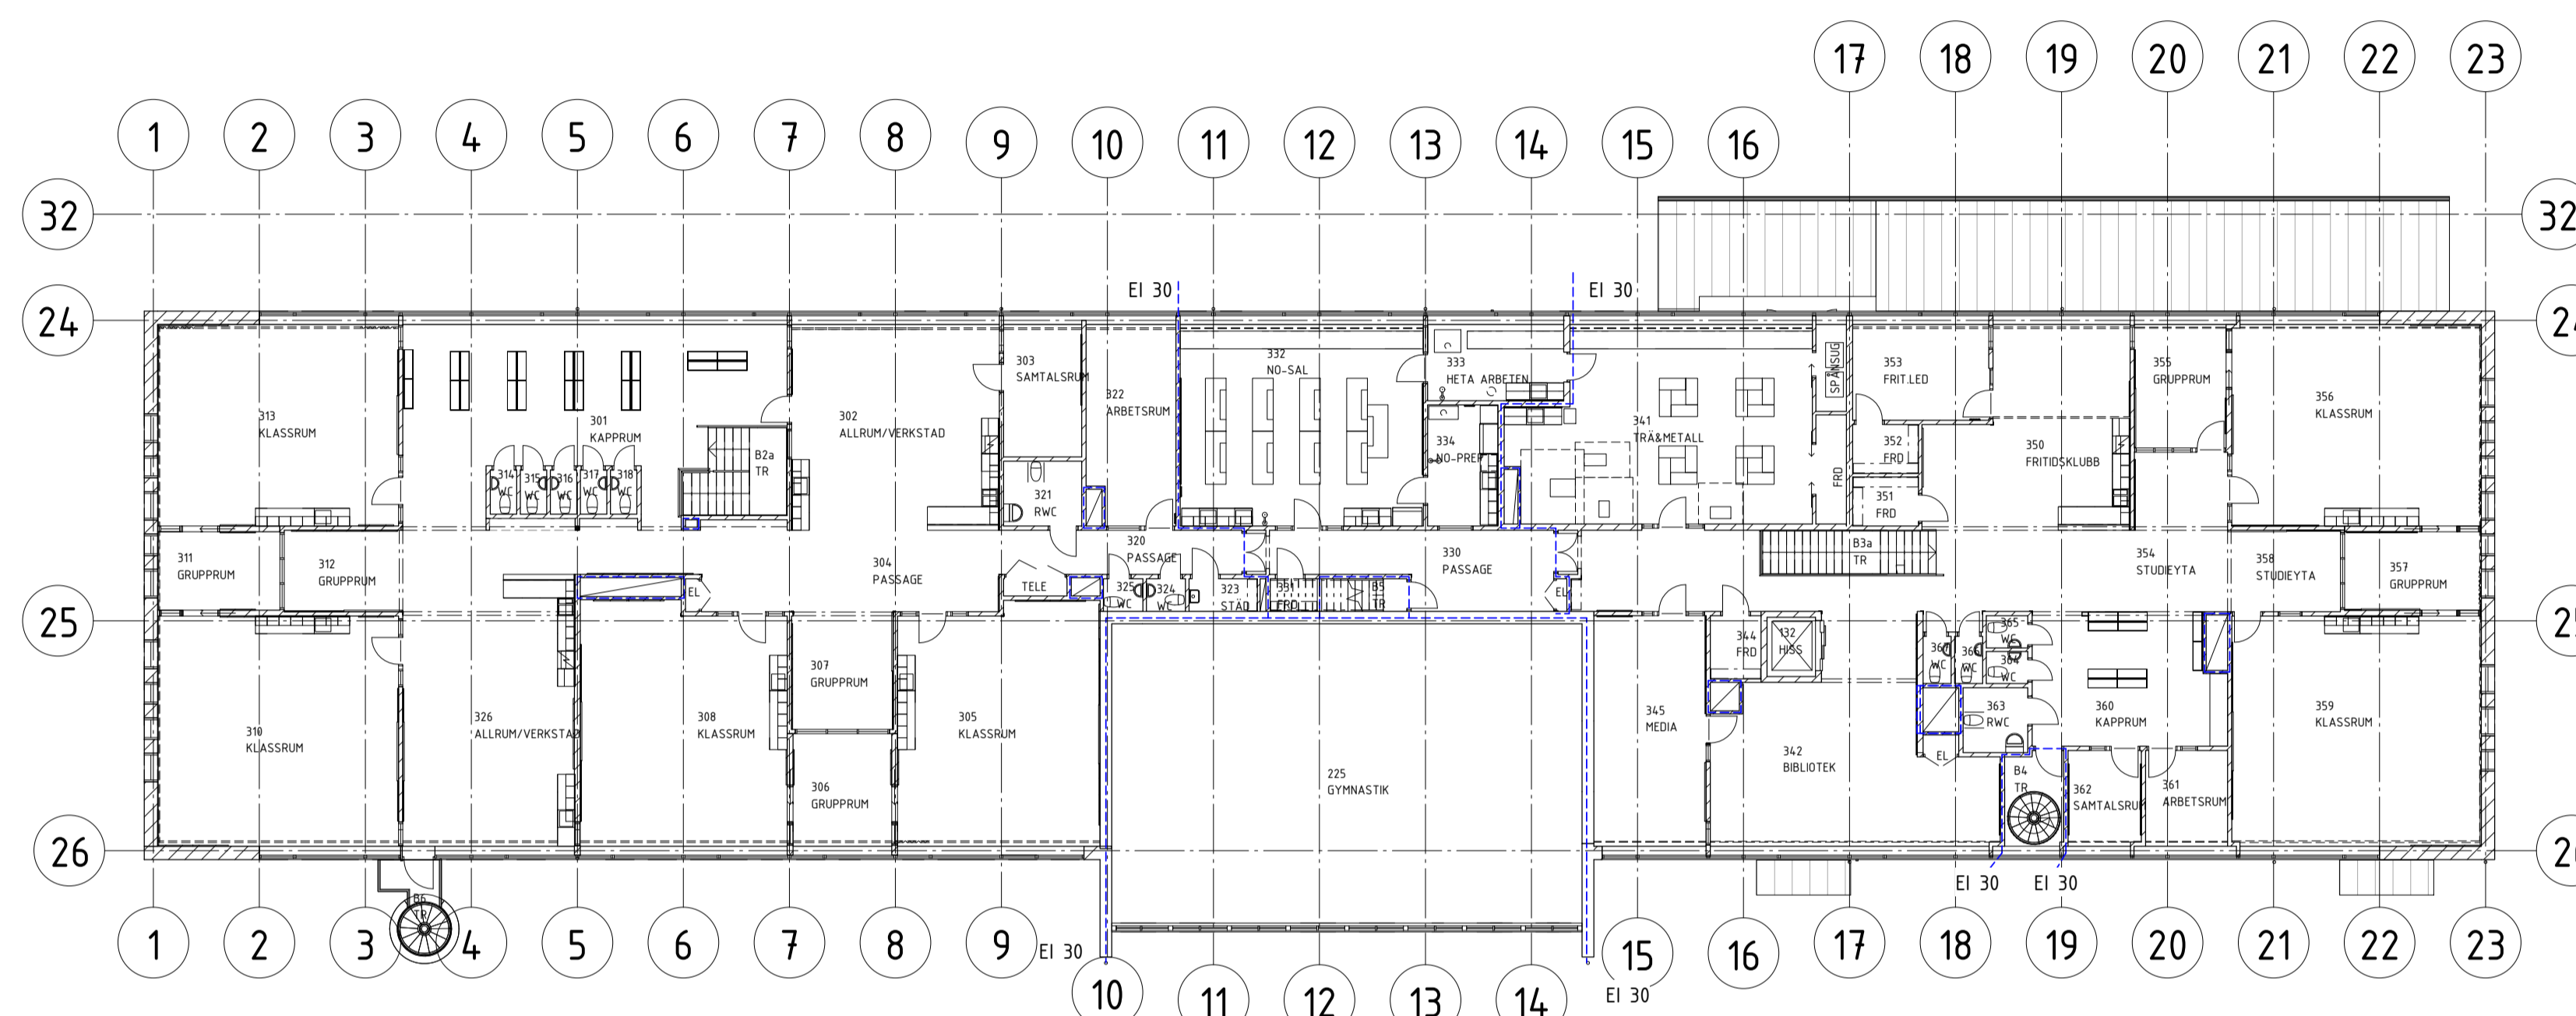
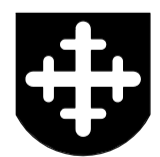


FÖRKLARINGAR

ALLA MÅTT ANGES I MM OM EJ ANNAT ANGES

-  BRANDCELLSGRÄNS EI 30
-  NY BYGGNADSEDEL
-  BEF. BYGGNADSEDEL
-  BEF.DÖRR.
-  NY DÖRR
-  NYGLASADDÖRR



BET	ÄNDRINGEN AVSER	DATUM	SIGN
FÖRFRÅGNINGSUNDERLAG			
KYRKSKOLAN, HUS B			
TÄBY KYRKBY 25:1			
TÄBY			
OBJEKTNUMMER 27455	PROJEKTNUMMER 22504		
<input checked="" type="checkbox"/>	A CEDERVALL ARKITEKTER AB	tel. 08-616 83 20	
<input type="checkbox"/>	K KNUT JÖNSSON INGENJÖRSBYRÅ AB	tel. 08-594 407 80	
<input type="checkbox"/>	V FURST VVS & ENERGI TEKNIK AB	tel. 08-590 94 080	
<input type="checkbox"/>	E K-KONSULT EIMILJÖ AB	tel. 08-522 307 77	
<input type="checkbox"/>	I CEDERVALL ARKITEKTER AB	tel. 08-616 83 20	
<input type="checkbox"/>	LS TENGBOMGRUPPEN AB	tel. 018-56 77 36	
<input type="checkbox"/>	SK CEDERVALL ARKITEKTER AB	tel. 08-616 83 20	
<input type="checkbox"/>	B BENGT DAHLGREN BRAND & RISK AB	tel. 08-588 88 100	
UPPDRAGNR	RITADKONSTR. AV	HÄNDLAGGARE	
1433:03	LM	TG	
DATUM	ANSVARIG		
2013-09-30	L.LINDSTAF		
HUS B			
ÖVERSIKT_PLAN 03			
SKALA	NUMMER	BET	
A1 1:200	A-40.0-023		
A3 1:400			