



Plan 1

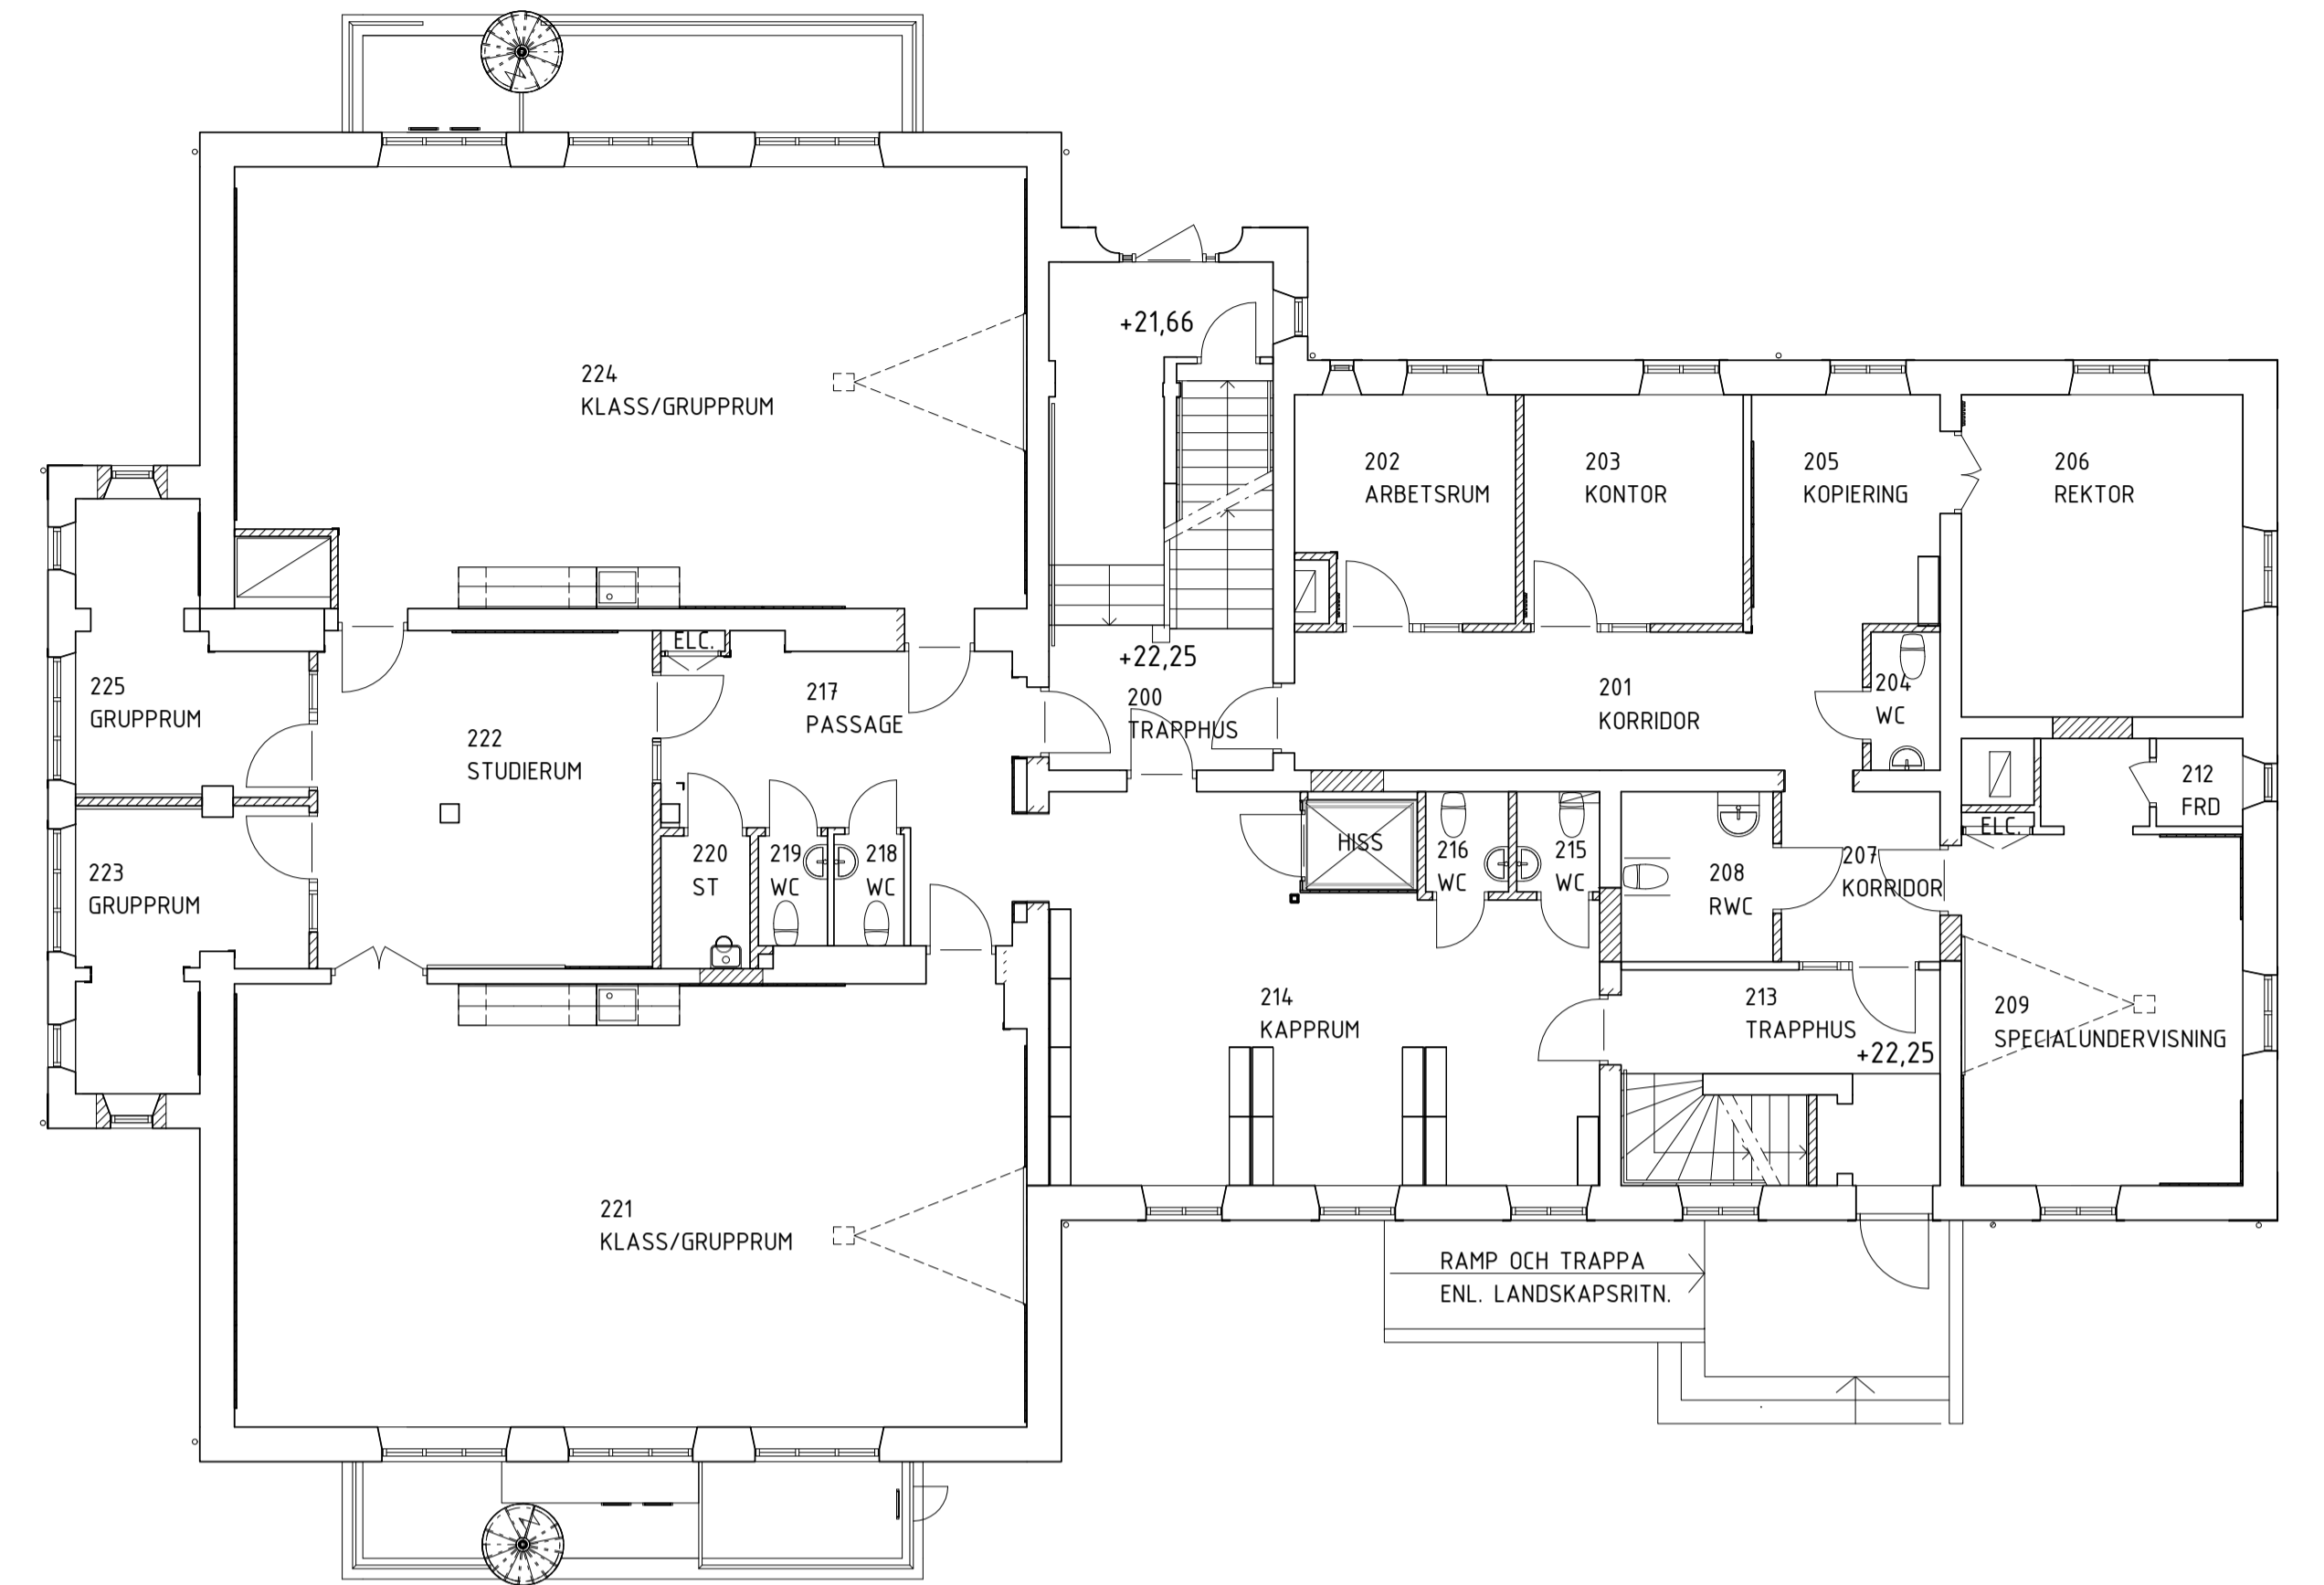

Plan 2

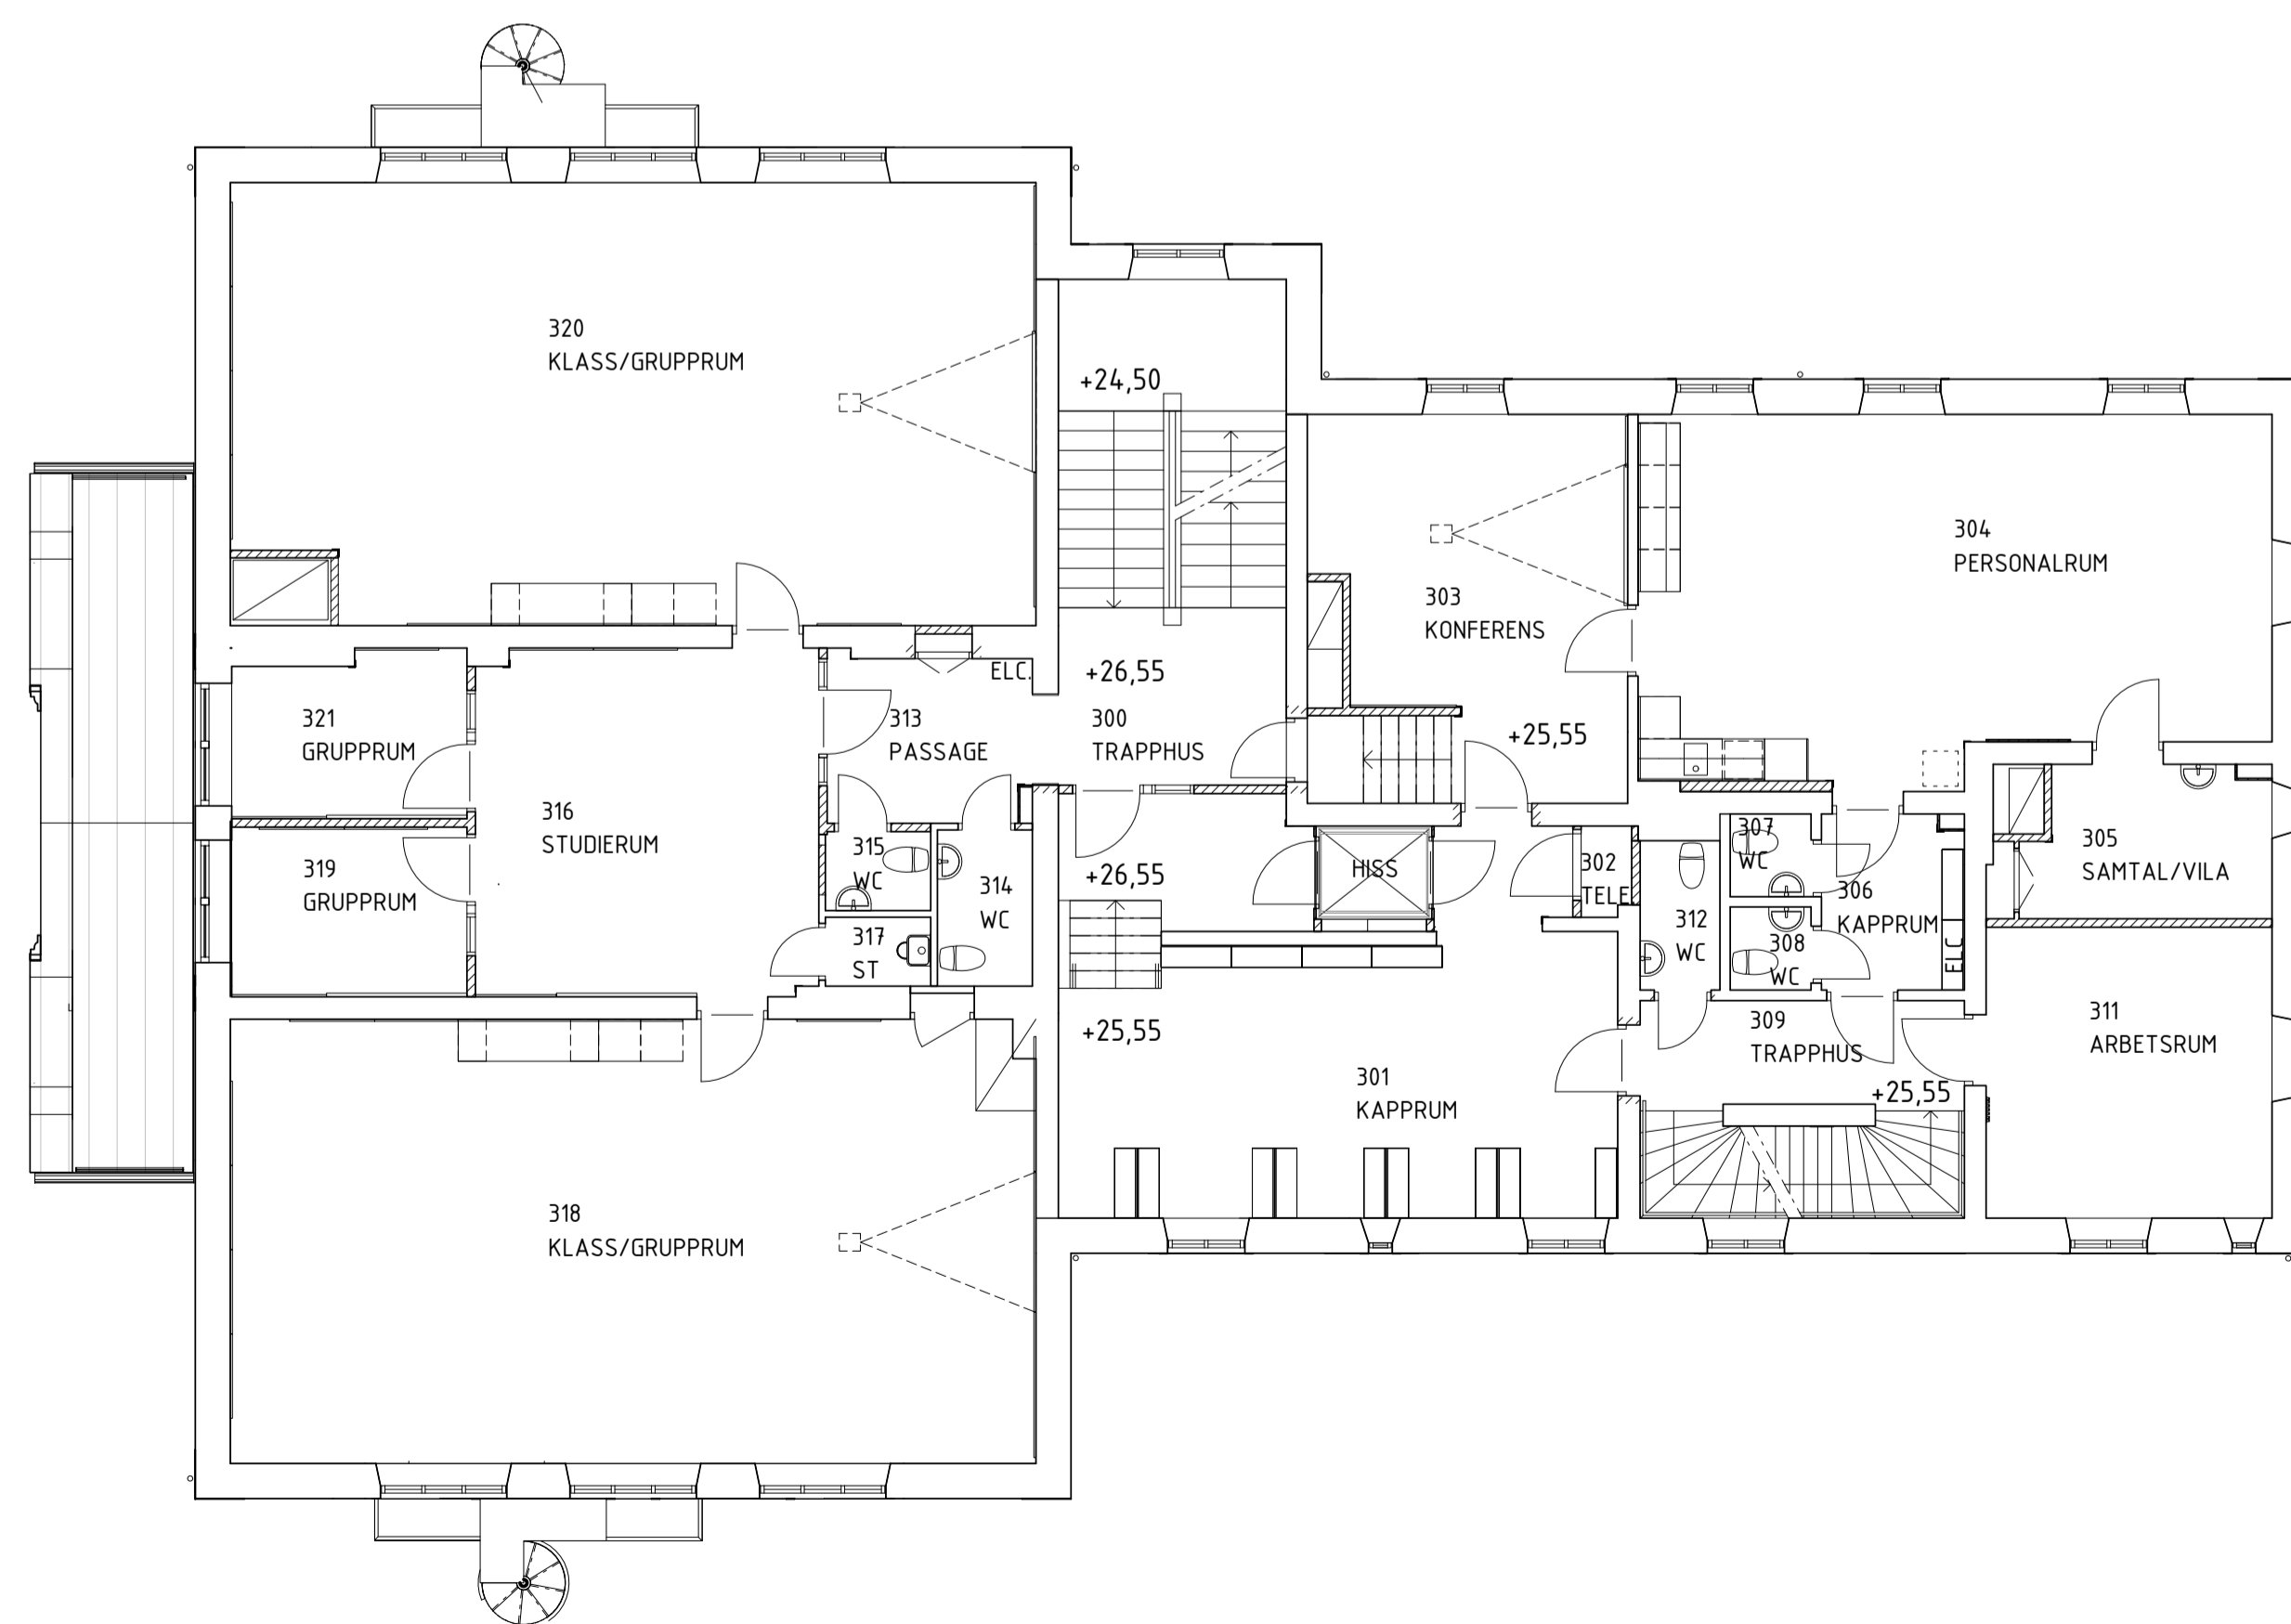


Plan 3

FÖRKLARINGAR

BETECKNINGAR

- BEFINTLIG BYGGNADSDDEL
- NY BYGGNADSDDEL
- BEFINTLIG DÖRR
- NY DÖRR

NORR

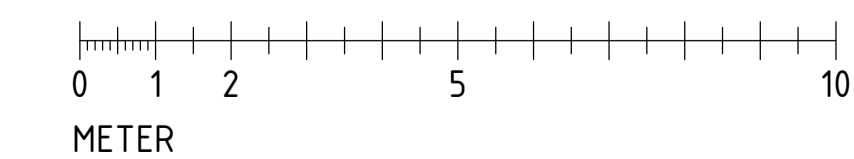

BET	ÄNDRINGEN AVSER	DATUM	SIGN
FÖRFRÅGNINGSUNDERLAG			
KYRKSKOLAN, HUS A			
TÄBY KYRKBY 25:1			
TÄBY			
OBJEKTNUMMER: 27456	PROJEKTNUMMER: 22504		
A	CEDERVALL ARKITEKTER AB	tel. 08-616 83 20	
K	KNUT JÖNSSON AB	tel. 08-594 407 80	
V	FURST VVS&ENERGITEKNIK AB	tel. 08-590 94 080	
E	K-KONSULT ELMILJÖ AB	tel. 08-522 307 77	
LS	TENGBOMGRUPPEN AB	tel. 018-56 77 36	
I	CEDERVALL ARKITEKTER AB	tel. 08-616 83 20	
SK	CEDERVALL ARKITEKTER AB	tel. 08-616 83 20	
B	BENGT DAHLGREN BRAND & RISK AB	tel. 08-588 88 100	
UPPRADNR	RITADKONSTR. AV	HANDLAGGARE	
14.33.03	PJ	TG	
DATUM	ANSVARIG		
2013-09-30	L.LINDSTAF		
OMBYGGNAD AV HUS A			
ÖVERSIKTSRITNINGAR			
PLAN 1, 2 OCH 3			
SKALA	NUMMER	BET	
A1 1:100	A-40.0-0101		
A3 1:200			