



Plan 4

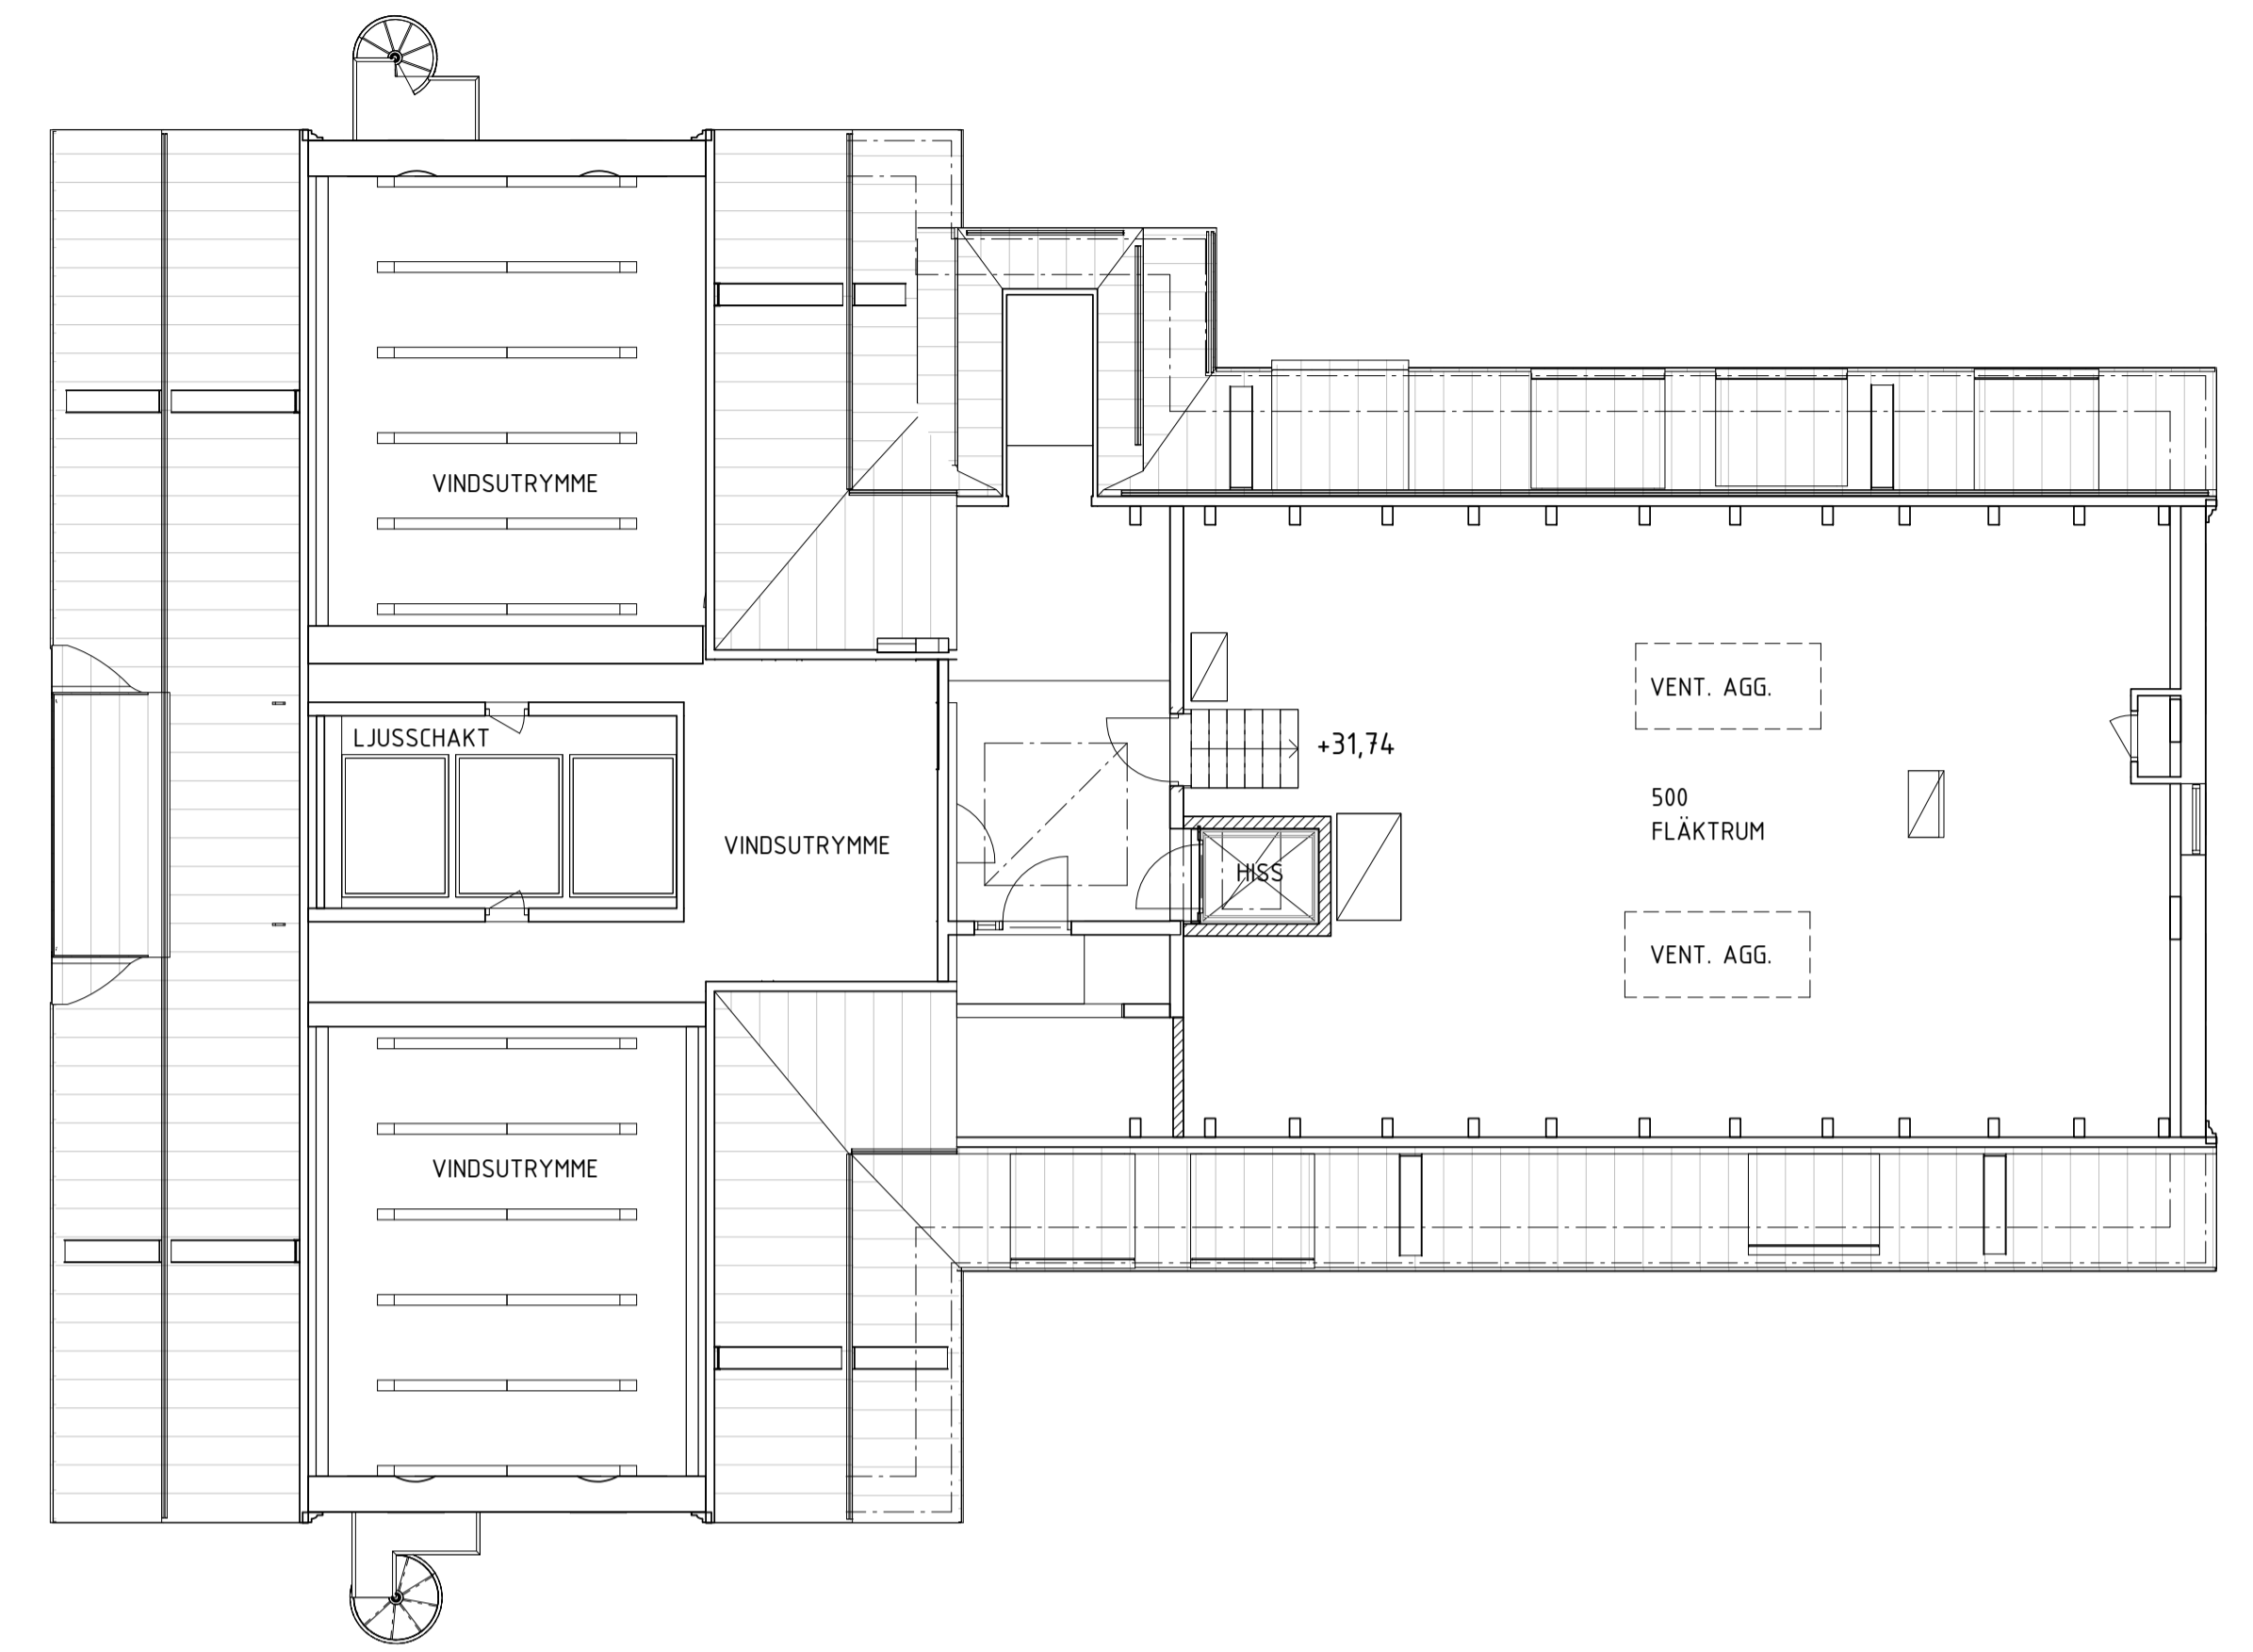


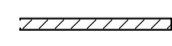
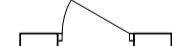

Plan 5

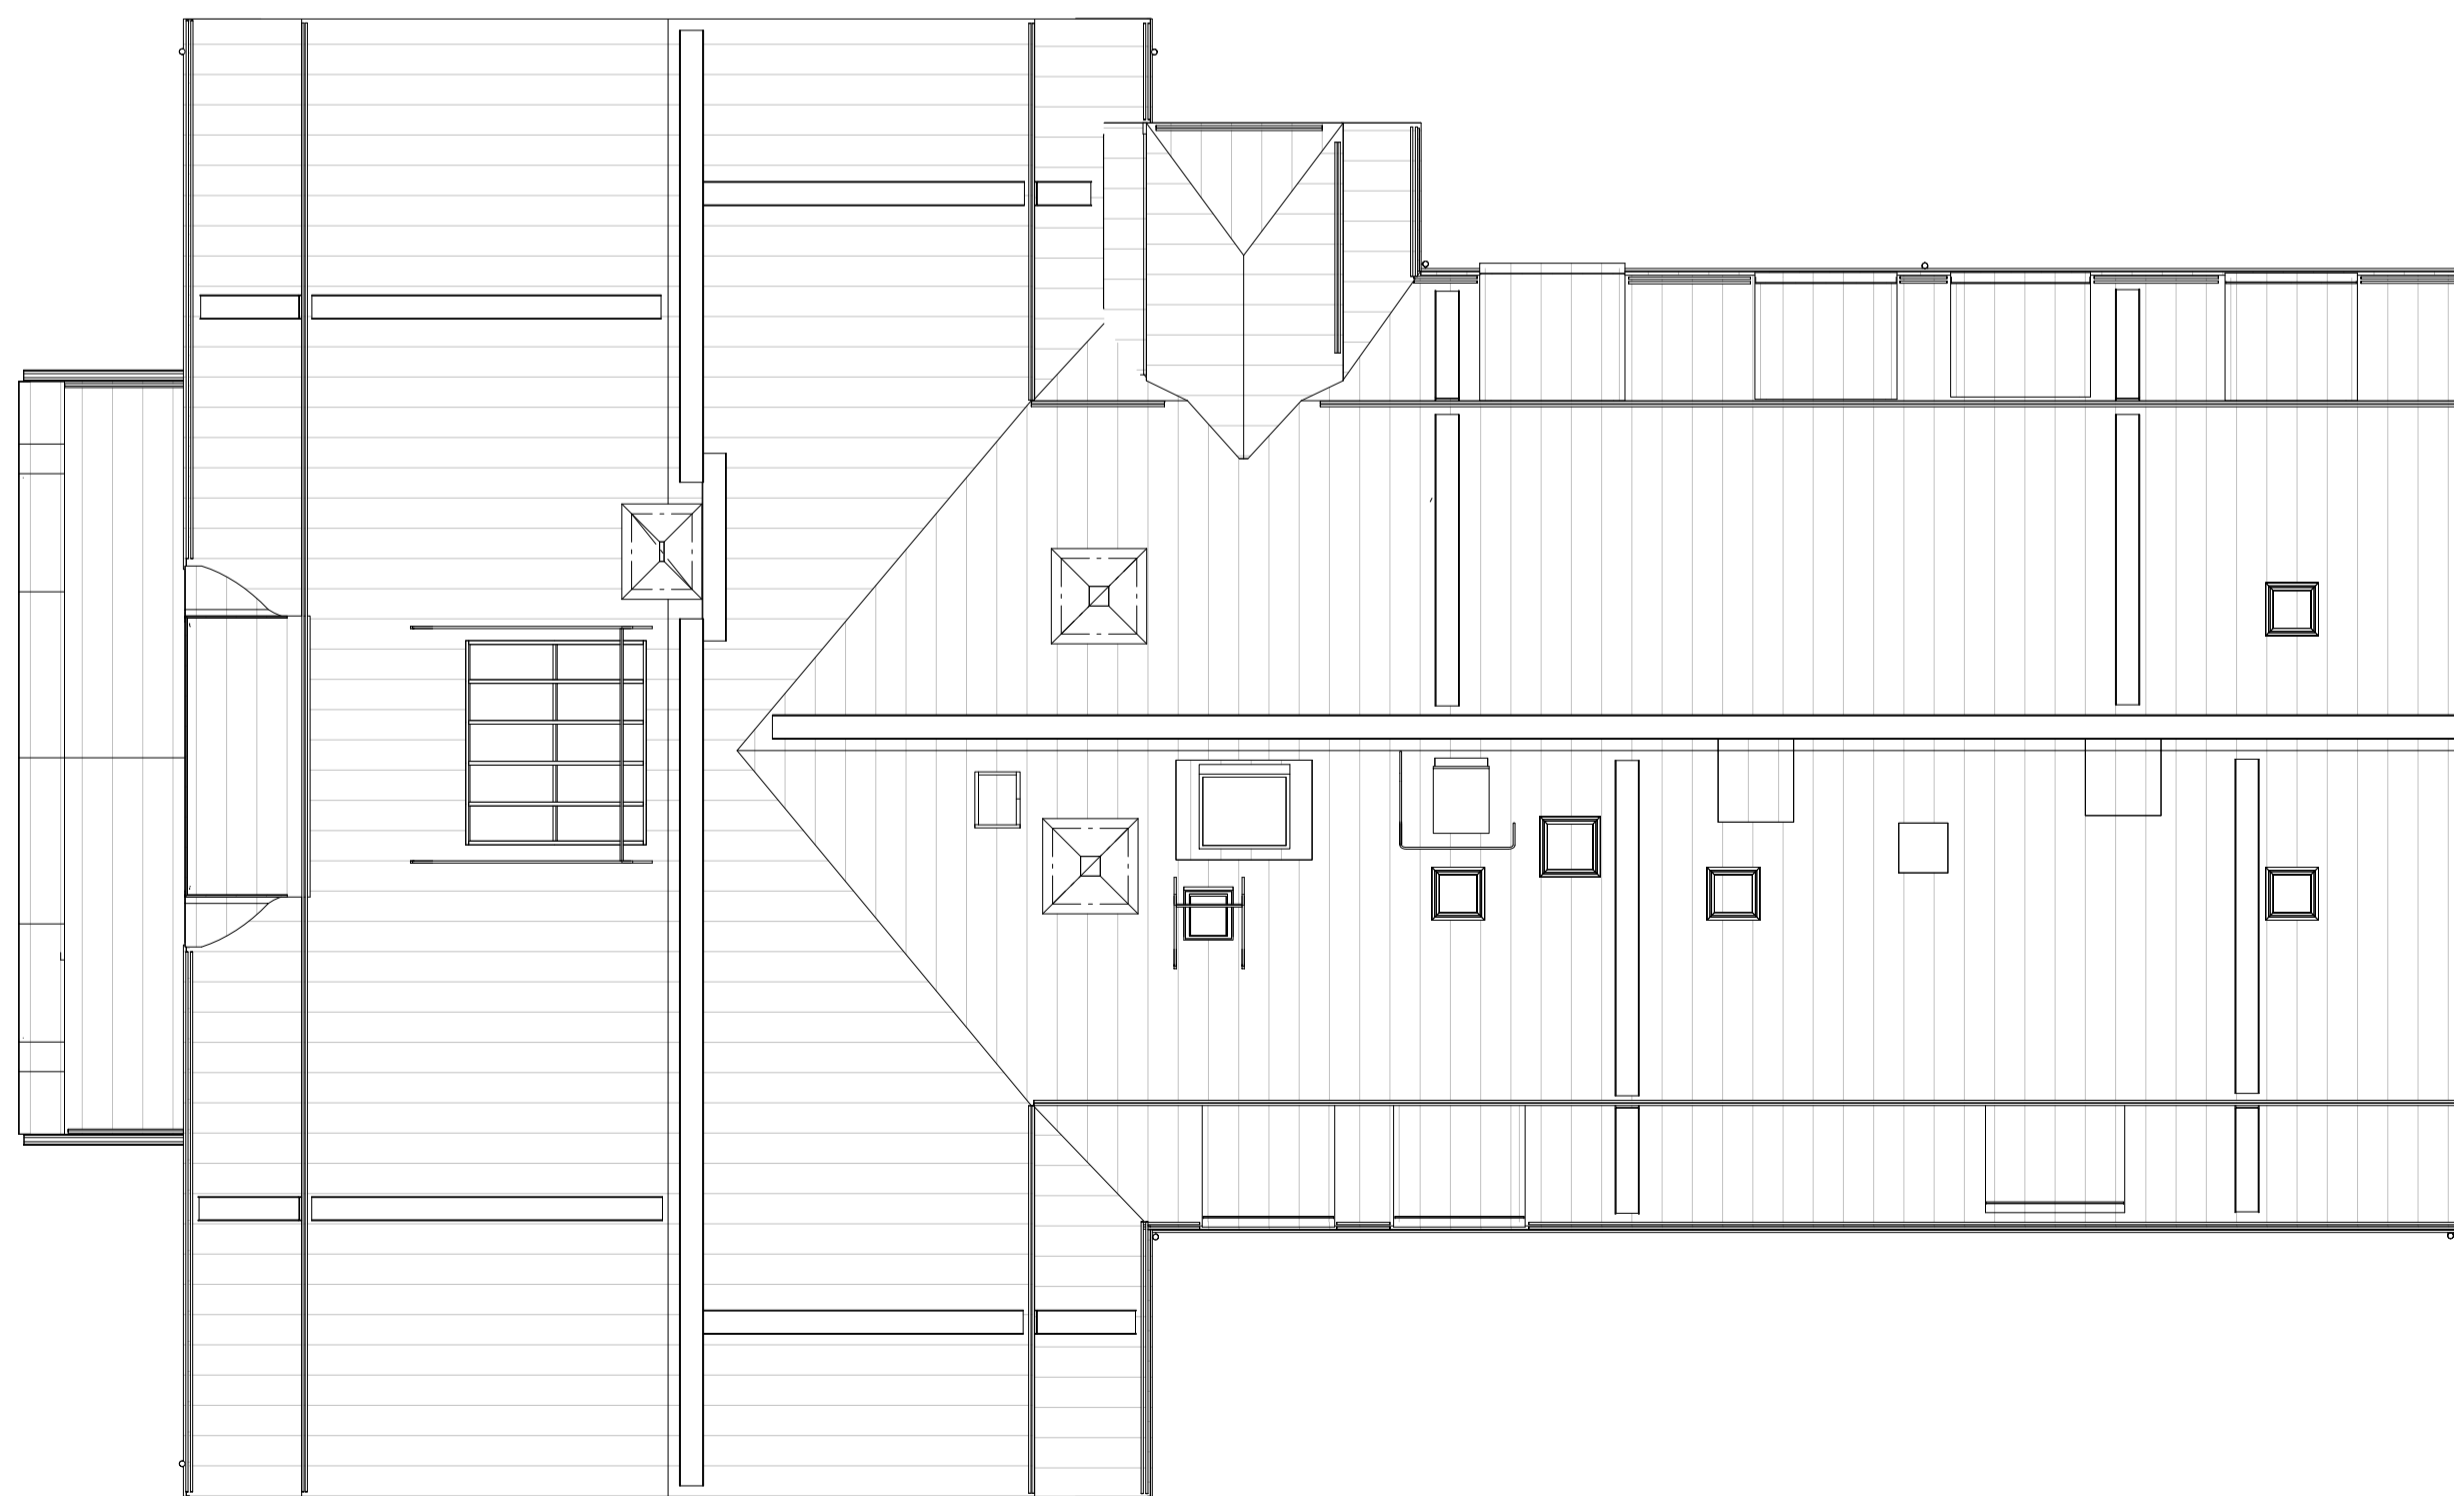



Plan 6

FÖRKLARINGAR

BETECKNINGAR

-  BEFINTLIG BYGGNADSDDEL
-  NY BYGGNADSDDEL
-  BEFINTLIG DÖRR
-  NY DÖRR

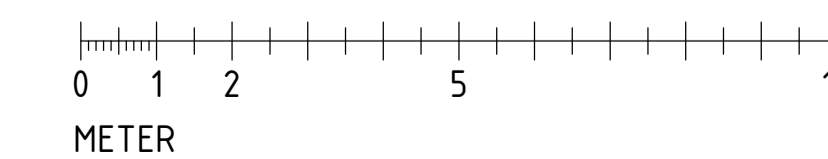

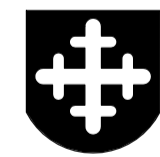BET	ÄNDRINGEN AVSER	DATUM	SIGN
FÖRFRÅGNINGSUNDERLAG			
KYRKSKOLAN, HUS A TÄBY KYRKBY 25:1			
TÄBY			
OBJEKTNUMMER: 27456	PROJEKTNUMMER: 22504		
<input checked="" type="checkbox"/> A	CEDERVALL ARKITEKTER AB	tel. 08-616 83 20	
<input type="checkbox"/>	K KNUT JÖNSSON AB	tel. 08-594 407 80	
<input type="checkbox"/>	V FURST VVS&ENERGITEKNIK AB	tel. 08-590 94 080	
<input type="checkbox"/>	E K-KONSULT ELMILJÖ AB	tel. 08-522 307 77	
<input type="checkbox"/>	LS TENGBOMGRUPPEN AB	tel. 018-56 77 36	
<input type="checkbox"/>	I CEDERVALL ARKITEKTER AB	tel. 08-616 83 20	
<input type="checkbox"/>	SK CEDERVALL ARKITEKTER AB	tel. 08-616 83 20	
<input type="checkbox"/>	B BENGT DAHLGREN BRAND & RISK AB	tel. 08-588 88 100	
UPPDRAGSRÅD	RITADKONSTR. AV	HANDLAGGARE	
14.33.03	PJ	TG	
DATUM	ANSVARIG		
2013-09-30	L.LINDSTAF		
OMBYGGNAD AV HUS A ÖVERSIKTSRITNINGAR PLAN 4, 5 OCH 6			
SKALA	NUMMER	BET	
A1 1:100 A3 1:200	A-40.0-0102		