

FÖRKLARINGAR

MÅTT ANGES I MILLIMETER
 PLUSHÖJDER ANGES I METER OCH AVSER FÄRDIG YTA DÄR EJ ANNAT ANGES




- BRANDCELLSGRÄNS EI 60
- SKYDDSKLASS 2 (SSF 200:5)
- BARANDE VÄGG ENL. K
- LÄTTVÄGG, PLATSBYGGD
- UTRYMNINGSVÄG
- UTRYMNINGSVÄG MED UPPSTÄLLNINGSPATS FÖR RULLSTOL
- KL KORTLÄSARE
- AK ARMBÄGSKONTAKT

FÖRESKRIFTER

XXX

HÄNVISNINGAR

XXX

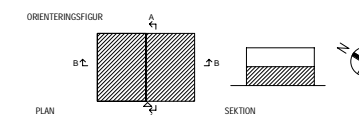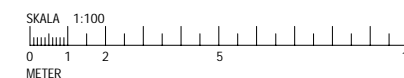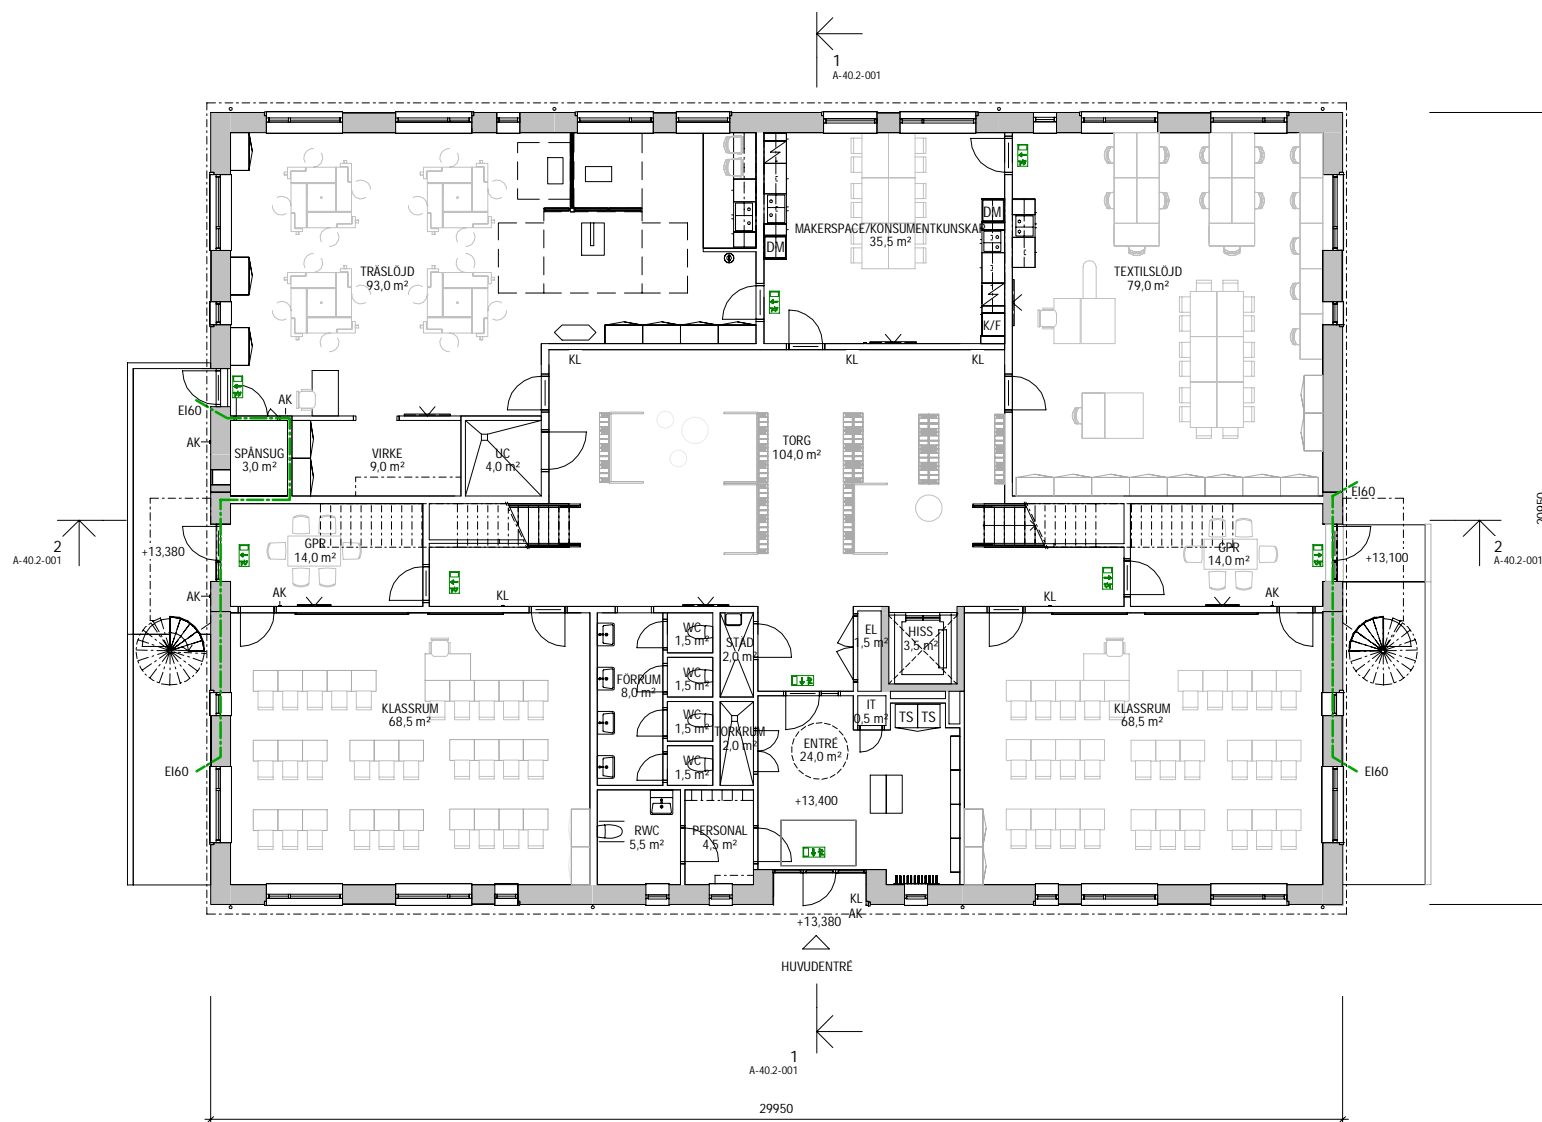

2019-03-15

SKT	ÄNDRINGEN AVSER	DATUM	SKT
BYGGLOVSHANDLING			
Viggbyskolan Viggbyholm 45:8, Järnvägsallén, Täby			
SWECO			
<small>Sweco Architects AB - Org. nr. 952 00 - www.sweco.se</small>			
UPPDRAG NR 11003143	STADY/KONSTRUKTÖR AV SELDH	HÄNSLAGGARE SEALL	
ANNEXET PLAN 1			
SKALA A1 = 1:100 A3 = 1:200	NUMMER A-40.1-011		

FÖRKLARINGAR

MÅTT ANGES I MILLIMETER
 PLUSHÖJDER ANGES I METER OCH AVSER FÄRDIG YTA DÄR EJ ANNAT ANGES



- BRANDCELLSGRÄNS EI 60
- SKYDDSKLASS 2 (SSF 200:5)
- BARANDE VÄGG ENL. K
- LÄTTVÄGG, PLATSBYGGD
- UTRYMNINGSVÄG
- UTRYMNINGSVÄG MED UPPSTÄLLNINGSPLATS FÖR RULLSTOL
- KL KORTLÄSARE
- AK ARMBÄGSKONTAKT

FÖRESKRIFTER

XXX

HÄNVISNINGAR

XXX

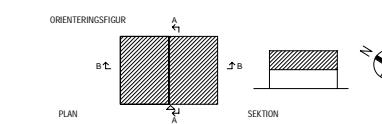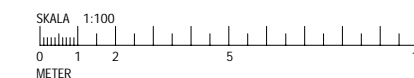

2019-03-15

<small>SKT</small>	<small>ÄNDRINGEN AVSER</small>	<small>DATUM</small>	<small>SIGN</small>
BYGGLOVSHANDLING			
Viggbyskolan Viggbyholm 45:8, Järnvägsallén, Täby			
SWECO			
<small>Sweco Architects AB - Org. nr. 952 00 - www.sweco.se</small>			
<small>UPPDRAG NR</small>	<small>STAD/KONTRAV</small>	<small>HÄNSKÄGARE</small>	
11003143	SELDH	SEALL	
<small>DATUM</small>	<small>ANSÖRARE</small>		
ANNEXET PLAN 2			
<small>SKALA</small>	<small>NUMMER</small>	<small>TEG</small>	
A1 = 1:100 A3 = 1:200	A-40.1-021		