Dnr BN 2026-000073 – Ankom 2026-02-05

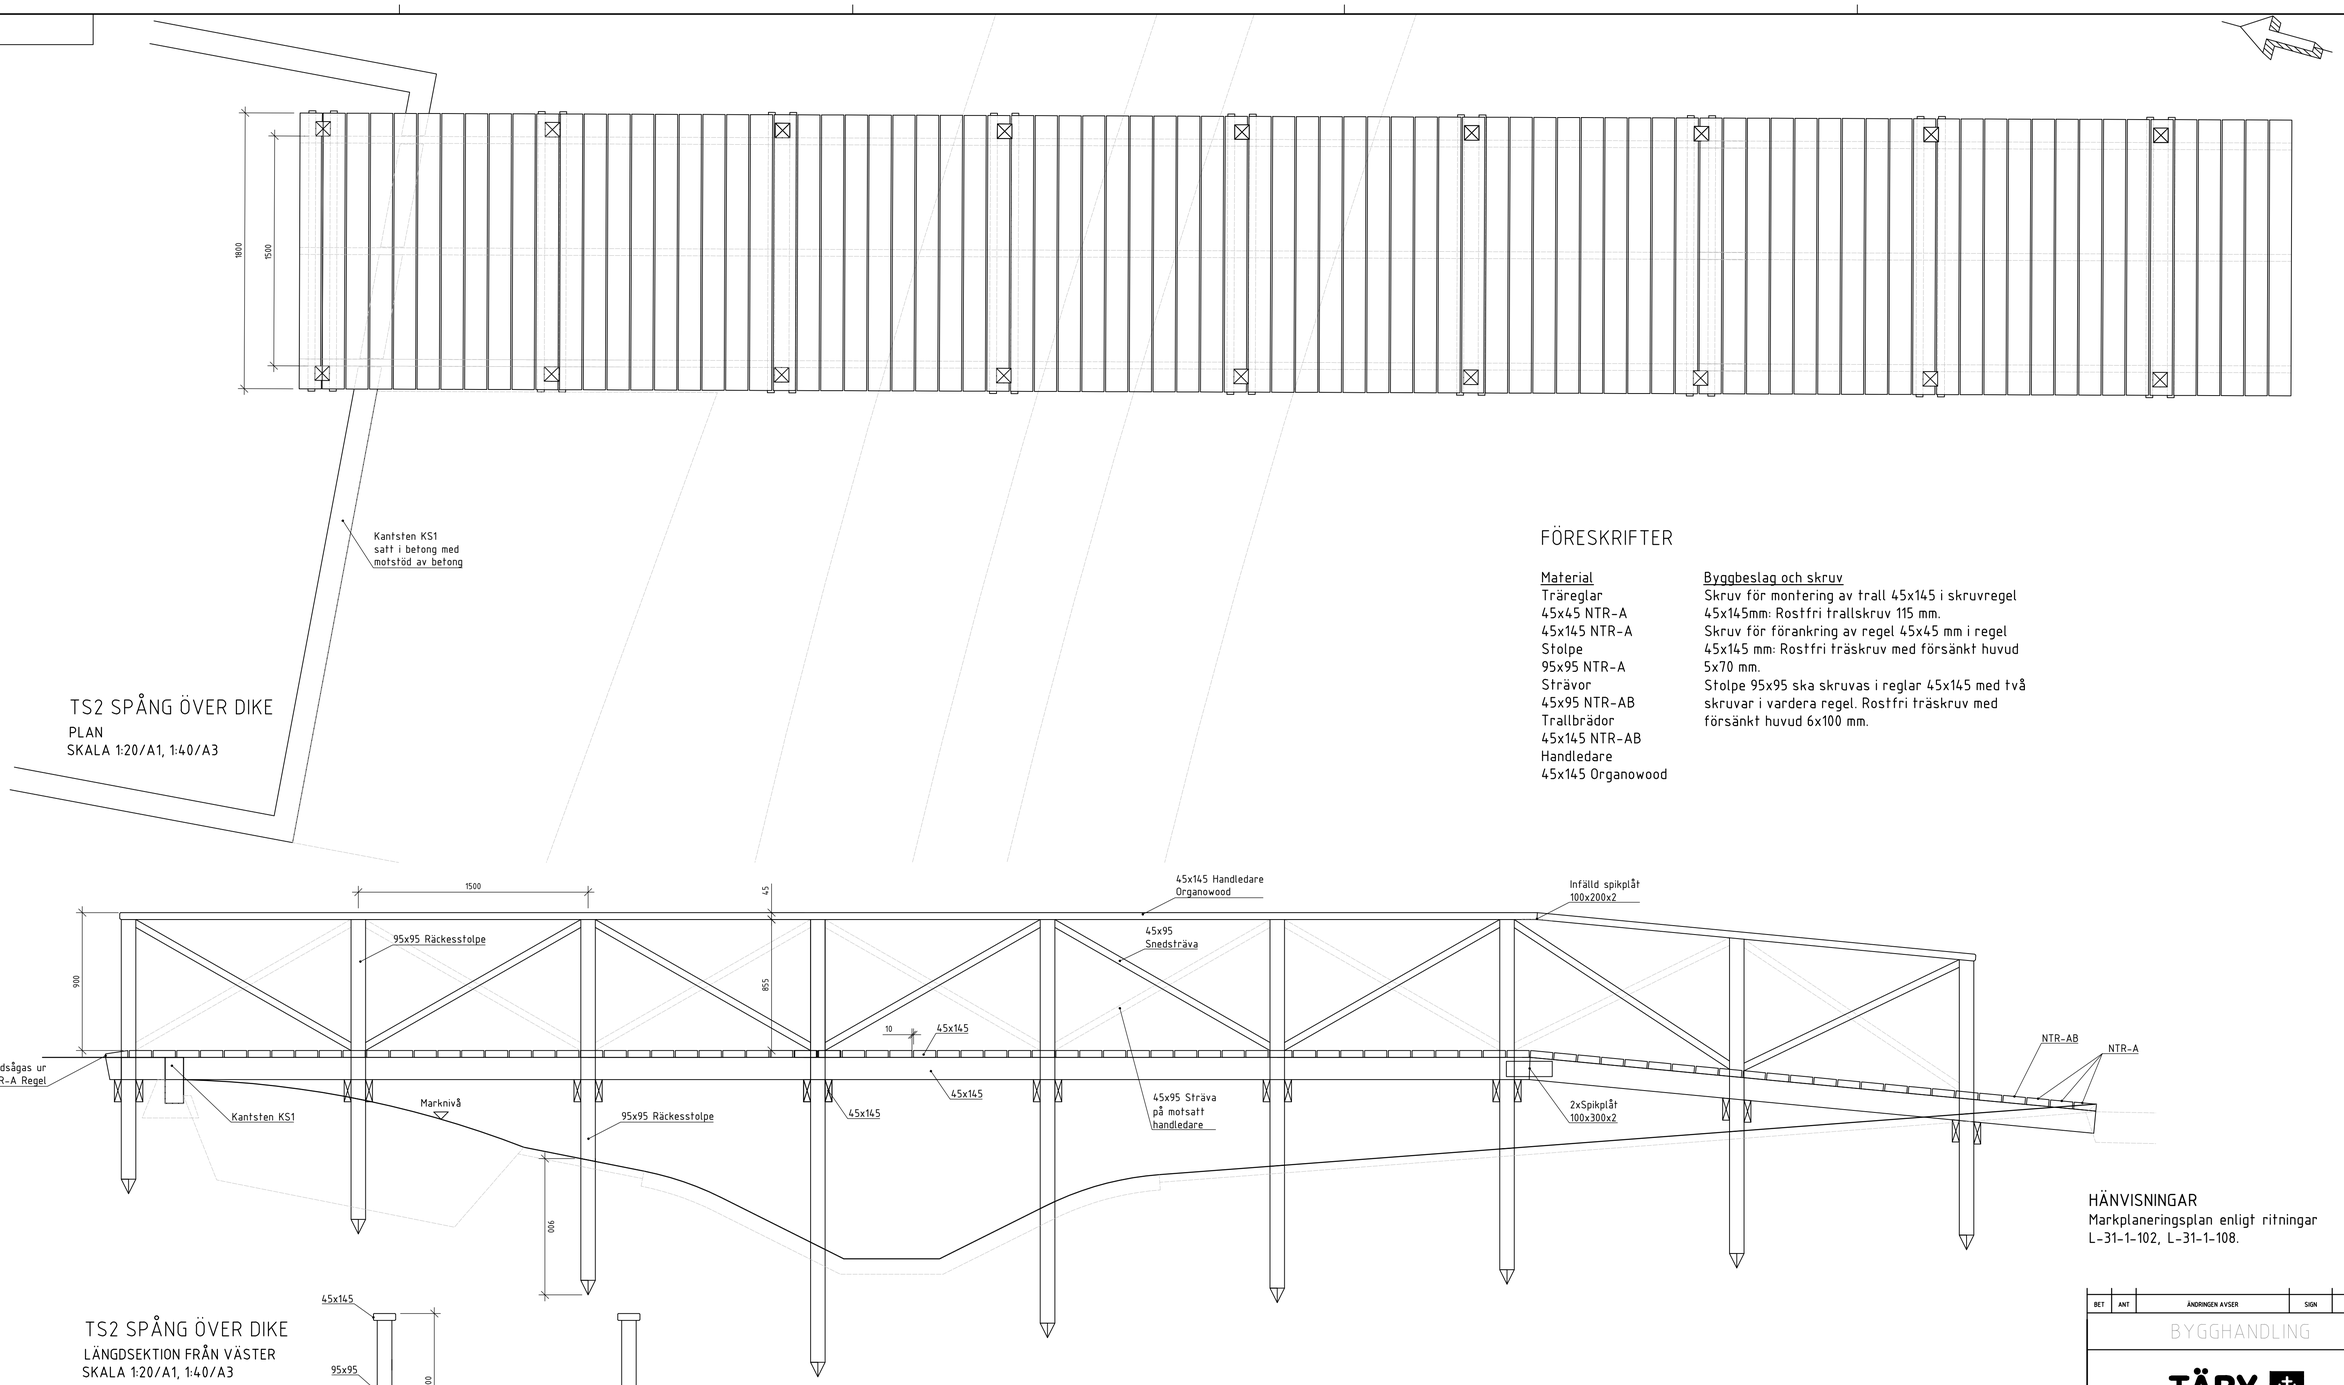

TS2 SPÅNG ÖVER DIKE
PLAN
SKALA 1:20/A1, 1:40/A3

FÖRESKRIFTER

Material	Byggbeslag och skruv
Träreglar	Skruv för montering av trall 45x145 i skruvregel 45x145mm: Rostfri trallskruv 115 mm.
45x45 NTR-A	Skruv för förankring av regel 45x45 mm i regel 45x145 mm: Rostfri träskruv med försänkt huvud 5x70 mm.
45x145 NTR-A	Stolpe 95x95 ska skruvas i reglar 45x145 med två skruvar i vardera regel. Rostfri träskruv med försänkt huvud 6x100 mm.
Stolpe	
95x95 NTR-A	
Strävor	
45x95 NTR-AB	
Trallbrädor	
45x145 NTR-AB	
Handledare	
45x145 Organowood	

HÄNVISNINGAR
Markplaneringsplan enligt ritningar
L-31-1-102, L-31-1-108.

TS2 SPÅNG ÖVER DIKE
LÄNGDSEKTION FRÅN VÄSTER
SKALA 1:20/A1, 1:40/A3

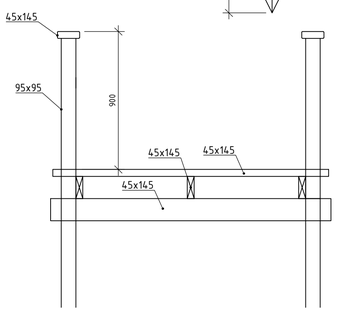

TS2 SPÅNG ÖVER DIKE
TVÄRSEKTION
SKALA 1:20/A1, 1:40/A3

TS2 SPÅNG ÖVER DIKE
ILLUSTRATION - EJ SKALENLIG

SKALA 1:20
0 0,1 0,5 1 1,5 2
METER

BET	ANT	ÄNDRINGEN AVSER	SIGN	DATUM

BYGGHANDLING

TÄBY

E	BELYSNING	SWECO
G	GEOTEKNIK	SWECO
K	KONSTRUKTION	SWECO
L	LANDSKAP	ZOEN
P	LEDNINGSSAMORDNING	SWECO
R	VA	SWECO

UPPDRAG NR	RITAD AV	HANDLÄGGARE
12704261	STTA	STTA

DATUM	ANSVARIG
2024-07-01	S. TAPPER

TÄBY KOMMUN
NÄSBY SLOTT
ALLMÄN PLATS - PARK
DETALJ TRÄSPÅNG TS2

SKALA	NUMMER	BET
1:20 1:40	L-31-6-101	

c:\users\staff\synologydrive\zoen\projekt\21006 nΣsby slott och arninge\projektering\06 bygghandling\cad\l\ritdef\park fu_detaljer ritdef.dwg
Layout: L-31-6-101