Dnr BN 2026-000073 – Ankom 2026-02-05

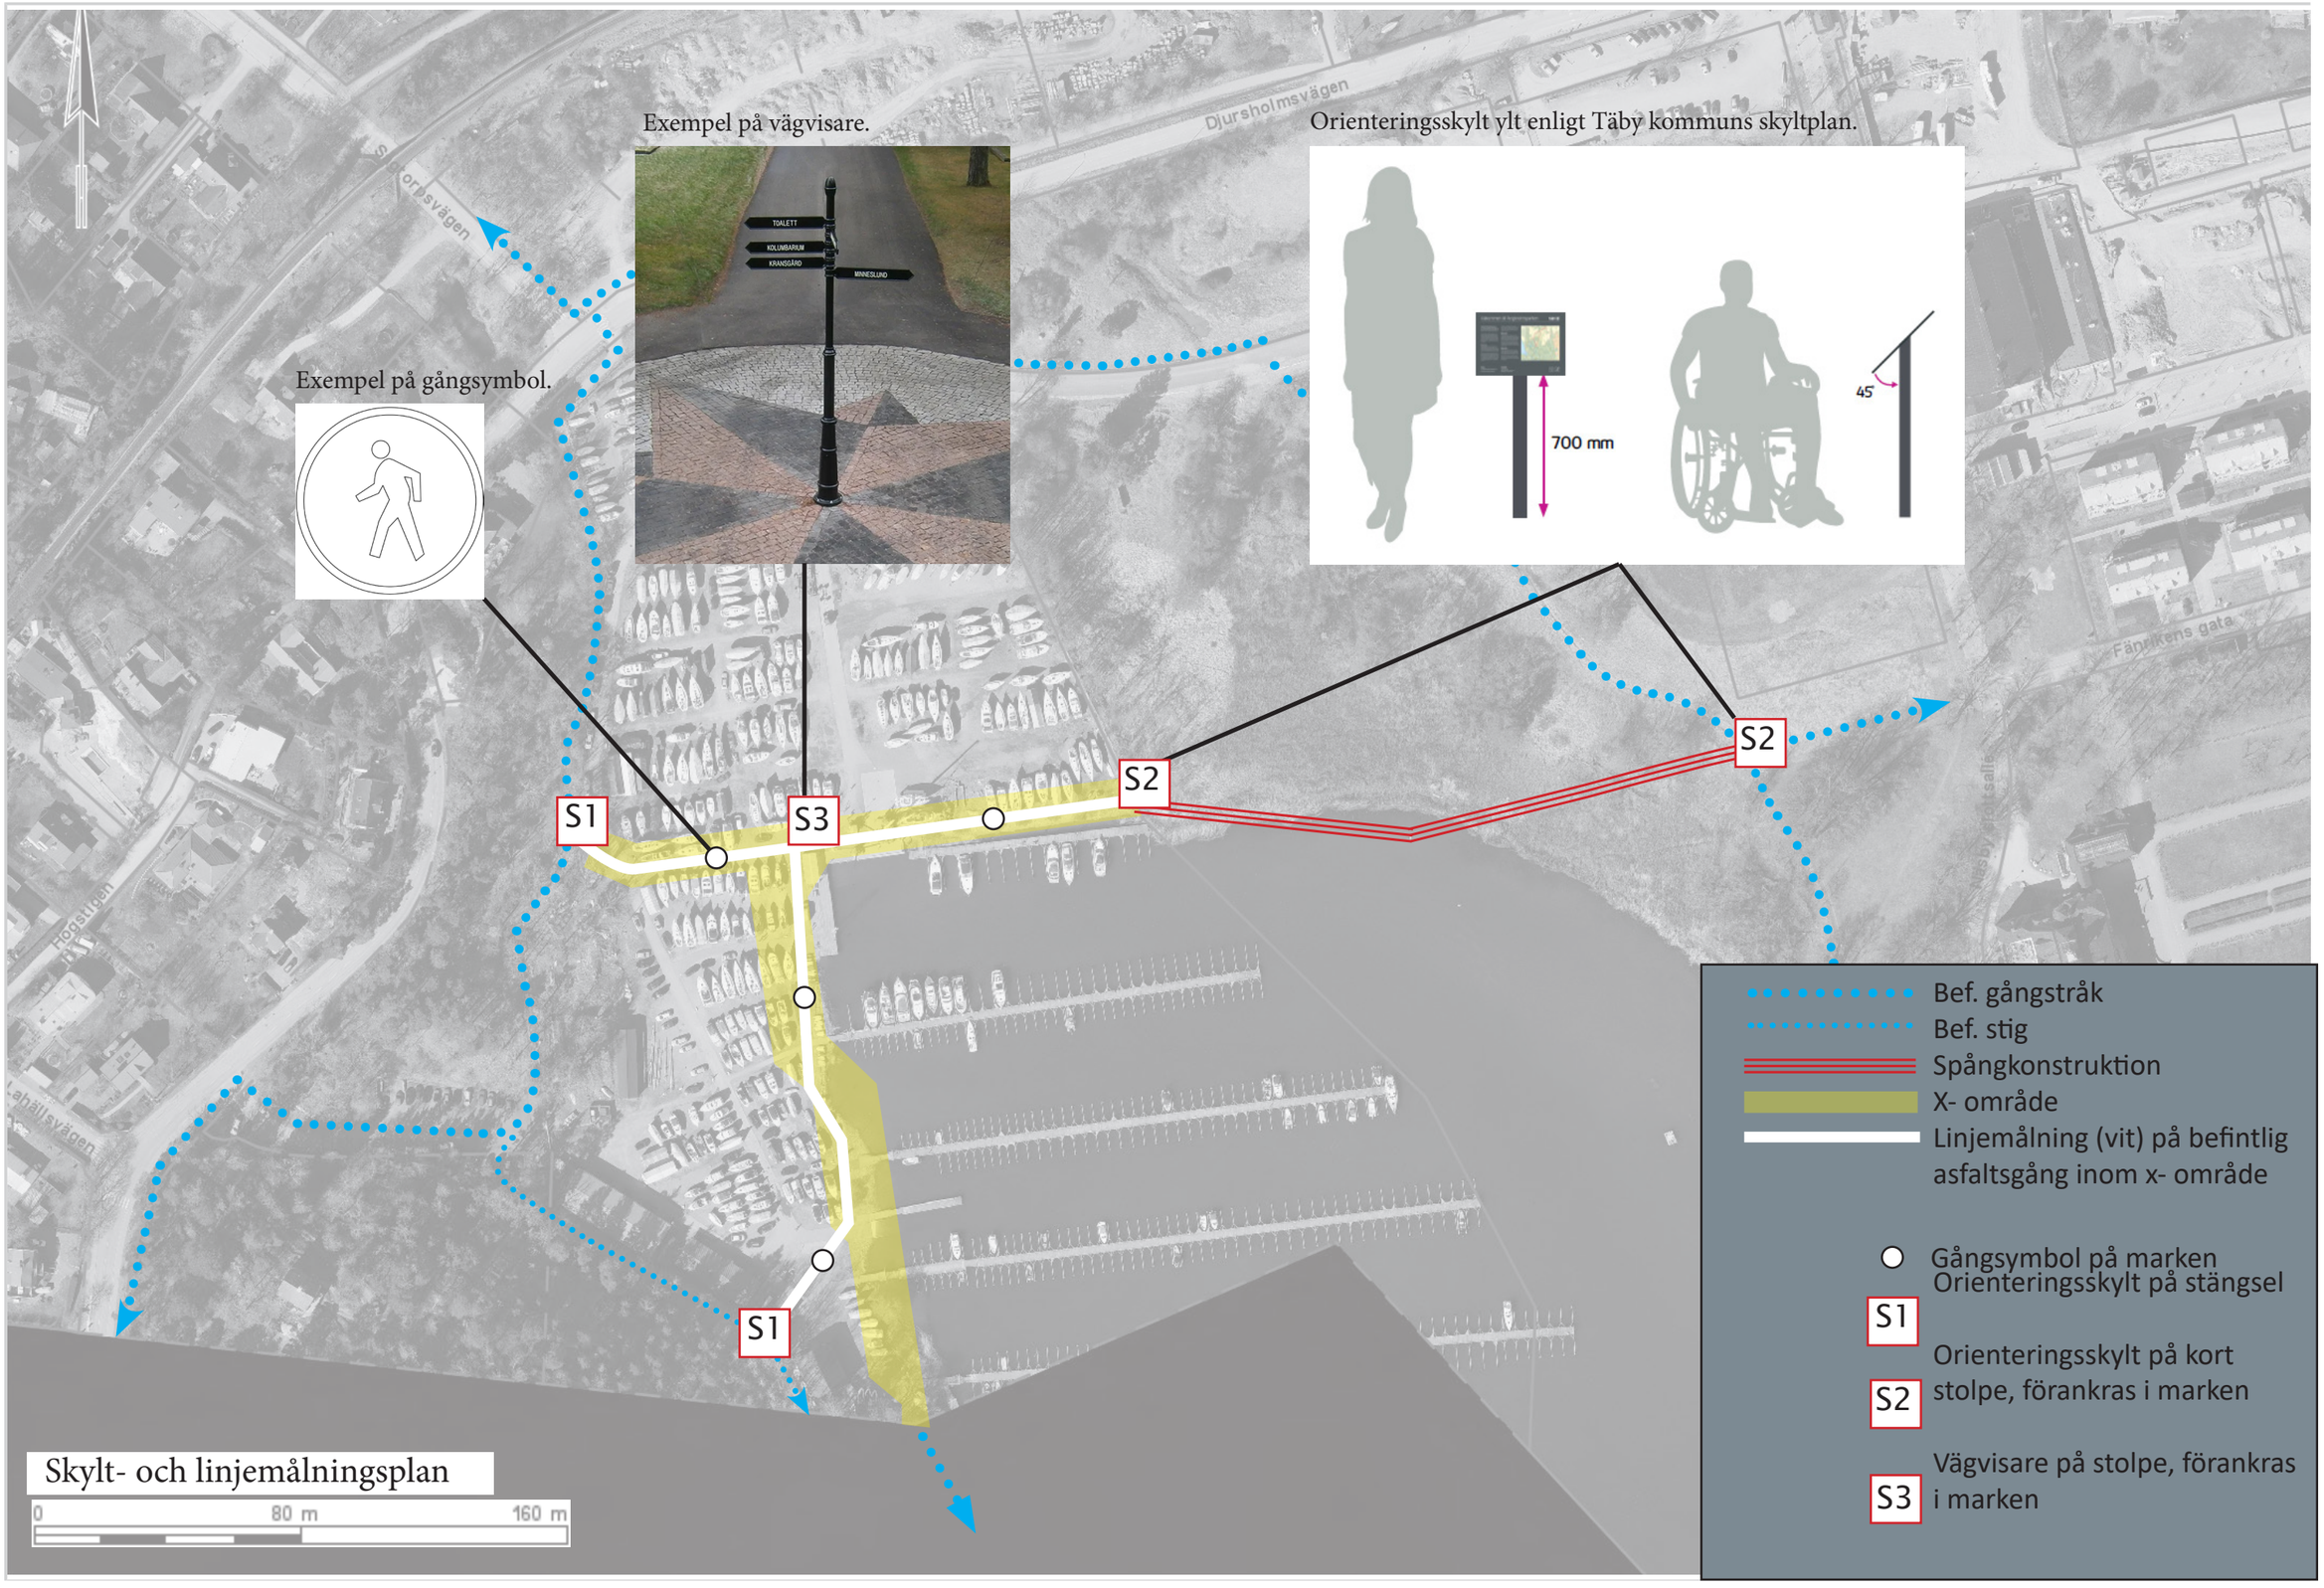

Skylt- och linjemålningsplan