



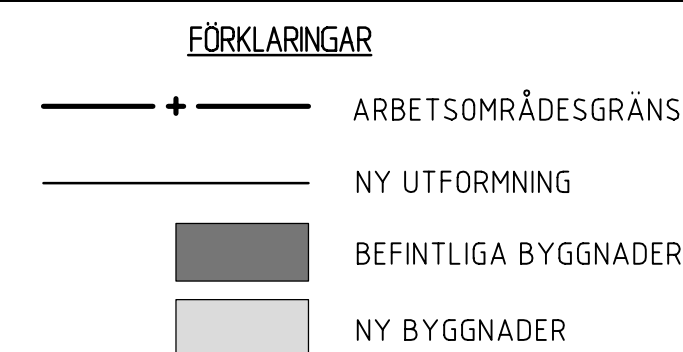

KOORDINATSYSTEM I PLAN: SWEREF 99 18 00
 KOORDINATSYSTEM I HÖJD: RH 2000

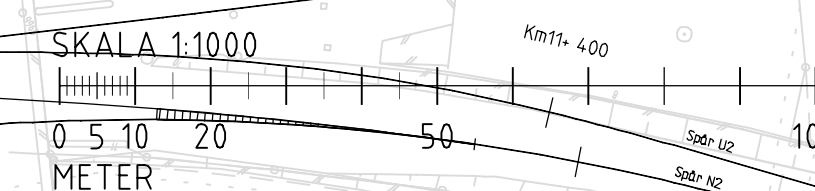

A		SE PM 02 180228			2018-02-28		
		SE PM 00 171204			2017-12-04		
REV	ANT	ÄNDRINGEN AVSER		GODK.	DATUM	VV DATUM	VV DIARIENUMMER
				BYGGHANDLING			
				ROSLAGS-NÄSBY TÄBY KOMMUN			
 WSP SAMHÄLLSBYGGNAD TEL. +46 10 722 5000 www.wspgroup.se				ÖVERSIKT			
UPPDRAGSANSVARIG PER BERGLUND 10203288				ÖVERSIKT			
KONSTR. MTT		GRANSK		KONSTRUKTIONSNR		FORMAT A1	SKALA 1:1000
OREBRO		2017-12-04		OBJEKT NR		RITINGSNR C-30-1-001	
				REV			