

INNEHÅLL

s 3	BOENDEKONCEPT
s 4	ORANGERIHUSET
s 5-6	PERSPEKTIV FRÅN GATA, FASADER
s 7	VÄXTHUSET, GESTALTNING TAKLANDSKAP
s 8-12	JÄMFÖRELSE: MARS - NOVEMBER 2018

*”För en variationsrik stadsmiljö ska
varje huskropp utformas som
enskilda individer med olika
fasadmaterial och uttryck.”*

(Ur gestaltningsprogram för Västra
Roslags-Näsby.)


BOENDEKONCEPT

Varje hus är en egen individ, med ett eget material. Vi vill förstärka huskropparnas egna identiteter genom att låta de olika fasadmaterialen med sin karaktär och sina egenheter genomsyra lägenheten interiört.

PERSPEKTIV FRÅN GATA 2018



UTVÄNDIGA MATERIAL FASAD

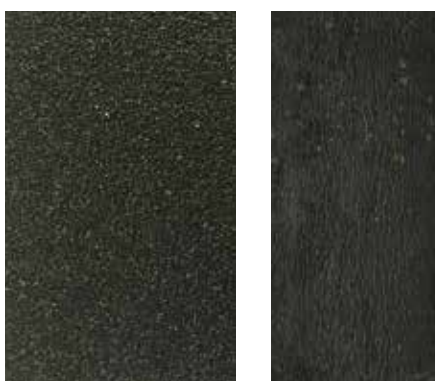

Fönsterbågar

Balkongräcken



TRH A

TRH B

TRH C

TEGEL

PLÅT

TEGEL

PUTS

BETONG



Tegel i livfull mörkgrå kulör med ljus fog. Ingjutes i betongelement med halvstensförband.



Galvaniserad plåt.



Tegel i livfull mörkgrå. Ingjutes i betongelement med varierande förband.



Putsad fasad med infärgad betongsockel



Mörk betong.

GESTALTNING TAKLANDSKAP **VÄXTHUSET**



BYGGLOV NOVEMBER

GATUFASAD



0 0,5 1 1,5 2 2,5 3 3,5 4 4,5 5m
SKALA 1:50

SYSTEMHANDLING
MARS

GATUFASAD



BYGGLOV NOVEMBER

GÅRDSFASAD



0 1 2 3 4 5 6 7 8 9 10m
SKALA 1:100

SYSTEMHANDLING MARS



GÅRDSFASAD



0 1 2 3 4 5 6 7 8 9 10m
SKALA 1:100

BYGGLOV NOVEMBER

SYSTEMHANDLING MARS

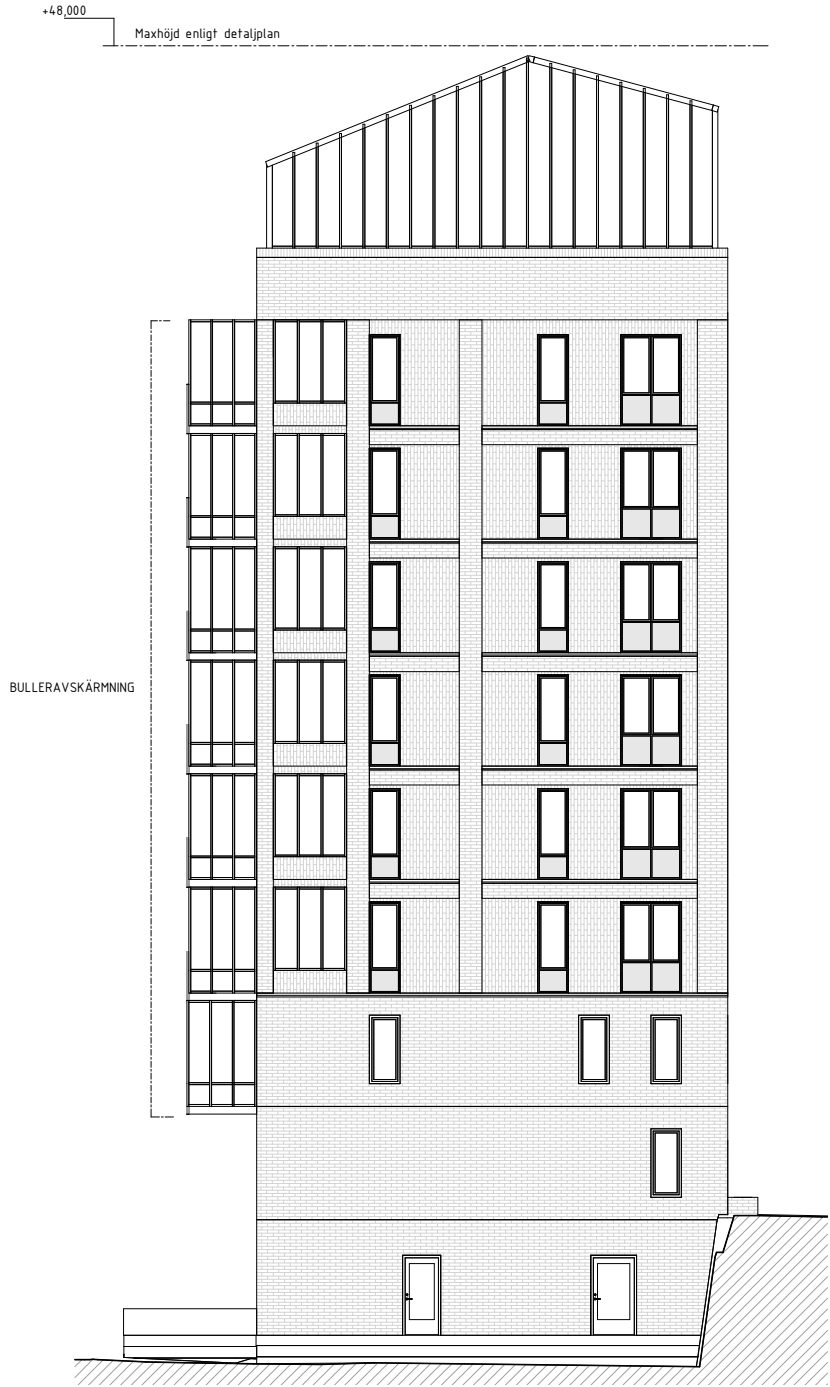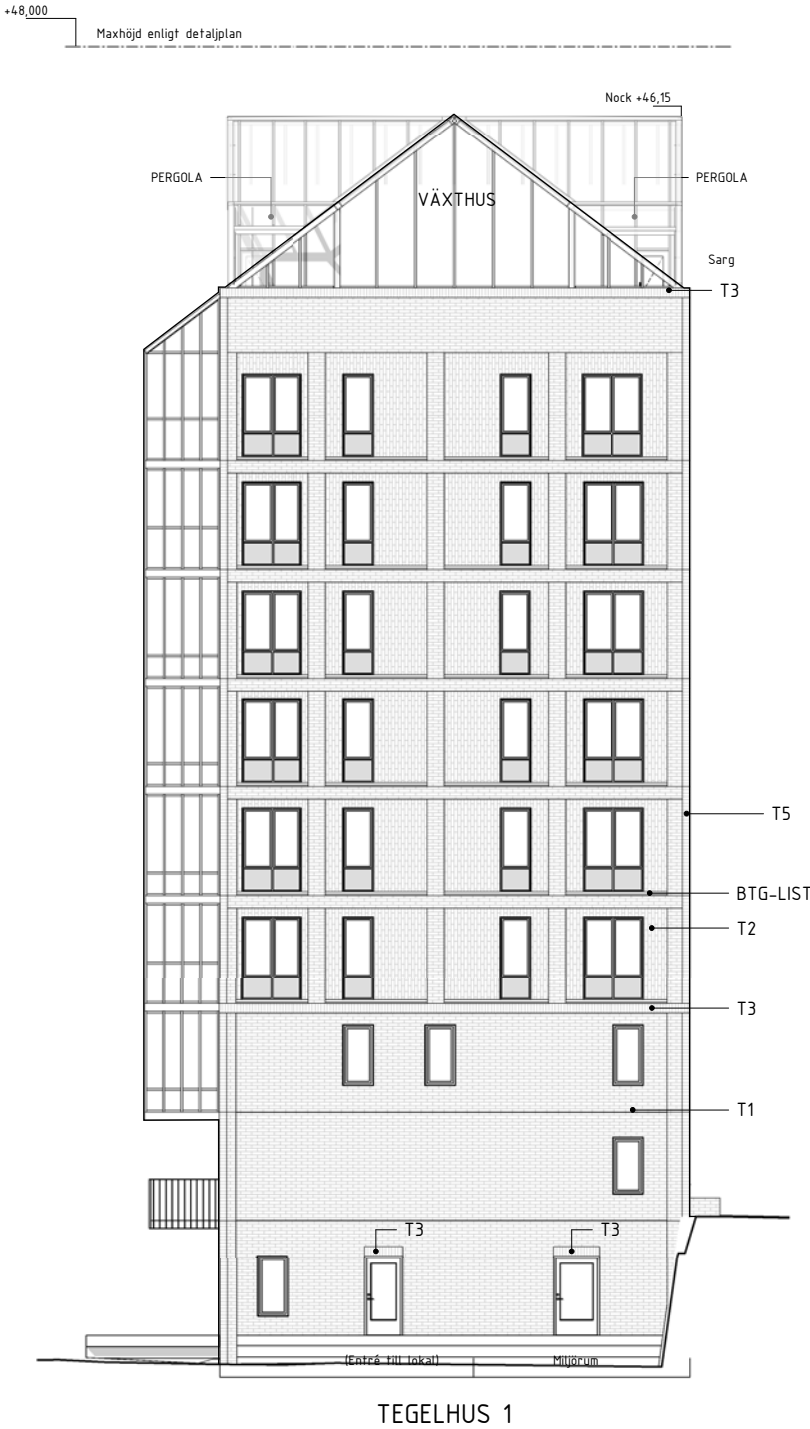

GAVELFASAD