Bet.	Ändring	Datum	Inf.	Godk.
A	Enl. MPB	06.02.20	MAT	MEk
B	Ny belastningsklass införd	06-07-03	BGH	MEk
C	Ändrad måttsättning	2006-09-04	BGH	MEk
D	Ändr. mått. Mått G tillkom	2006-09-21	BGH	MEk
E	Ändr. mått. Trafikklass B	2006-11-08	BGH	MEk
F	Ändr. AMA 98 - AMA 2007	2011-03-16	BGH	MEk
G	Ändr. AMA 2007 - AMA 2010	2012-04-05	BGH	MEk
H	Ändr.kabelskyddsrör	2014-11-11	LG	KUB
I	Ändr.AMA 2010-AMA 13	2015-03-16	BGH	KUB
J	Ändr.AMA 13-AMA 17	2018-10-22	RWE	MHJ
K	Ändr. enligt projektönskemål	2018-11-22	RWE	MHJ
L	Makadam ändrat till Bergkross	2020-05-27	RWE	MHJ

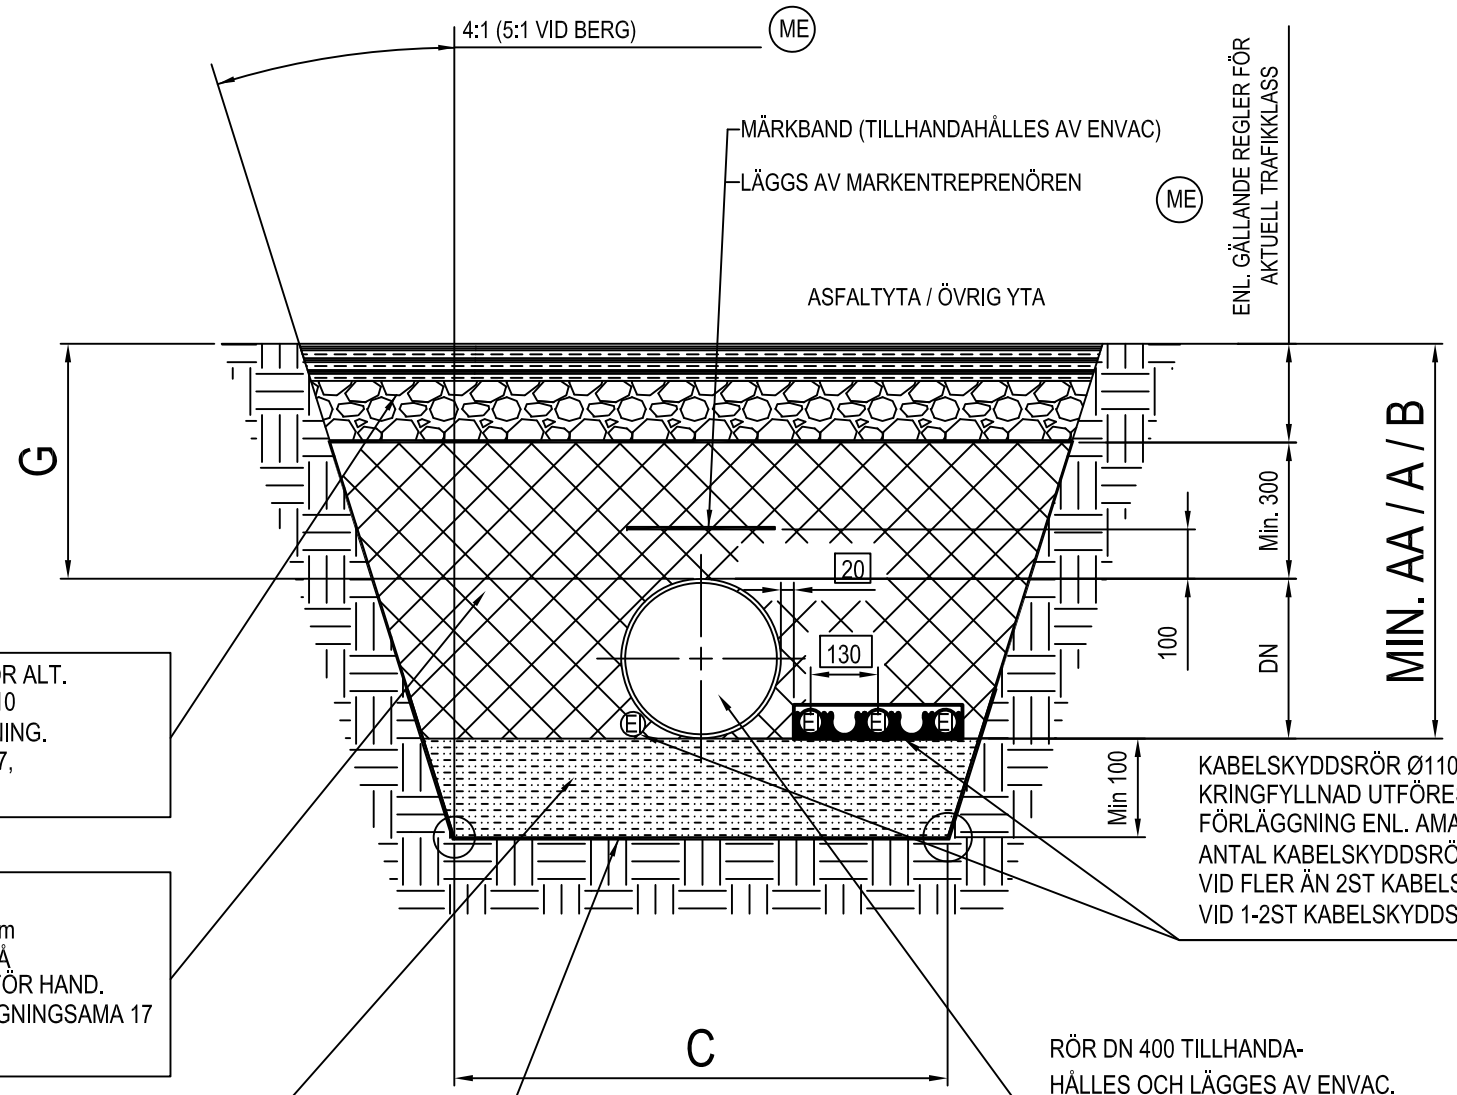

Gmin. vid trafikklass		
AA	A	B
800	650	550

ME =TILLHANDAHÅLLES OCH BEKOSTAS AV BYGG/MARK-ENTREPRENÖR.

ME ÖVERBYGGNAD ENL. OMGIVANDE YTOR ALT. MATERIAL ENL. ANLÄGGNINGSAMA 2010 TABELL CE/1, BEROENDE PÅ ANVÄNDNING. PACKAS ENLIGT ANLÄGGNINGS AMA 17, TABELL CE/5.

ME KRINGFYLLNING :
BERGKROSS, KORNSTORLEK MAX 8 mm
SKARPKANTIGT MATERIAL FÅR EJ INGÅ
FYLLNING KRING RÖR SKALL GÖRAS FÖR HAND.
PACKNING SKALL GÖRAS ENL. ANLÄGGNINGSAMA 17
TABELL CE/4

ME LEDNINGSBÄDD:
BERGKROSS, KORNSTORLEK, MAX 8 mm.
SKARPKANTIGT MATERIAL FÅR EJ INGÅ.
PACKAS ENLIGT ANLÄGGNINGS AMA 17,
TABELL CE/4.

ME GEOTEXTIL, BRUKSKLASS 2
LÄGGES SOM MATERIALSKILJANDE LAGER
I BOTTEN, PÅ SIDORNA OCH OVANPÅ.

ME MARKENTREPRENÖR ROPAR AV MATERIAL 10V INNAN BEHOV

AVROP AV MONTAGE SKER AV MARKENTREPRENÖR TILL
SOPSUGSENTREPRENÖR 10 ARBETSDAGAR INNAN BEHOV AV RÖRMONTAGE

KABELSKYDDSRÖR Ø110 LÄGGES OCH TILLHANDAHÅLLES EJ AV ENVAC. ME
KRINGFYLLNAD UTFÖRES AV MARKENTREPRENÖREN.
FÖRLÄGGNING ENL. AMA ANLÄGGNING 17 TABELL CE/4
ANTAL KABELSKYDDSRÖR KAN VARIERA
VID FLER ÄN 2ST KABELSKYDDSRÖR ANVÄNDS DISTANSHÅLLARE E-nr 0661320-0661325, AVSTÅND 5M
VID 1-2ST KABELSKYDDSRÖR I SKUGGAN AV RÖRLEDNINGEN.

RÖR DN 400 TILLHANDA-
HÅLLES OCH LÄGGES AV ENVAC.

SCHAKTET SKALL FÖLJA RÖRLEDNINGENS TÄNKTA STRÄCKNING VÄL.
FYLLNADSMASSOR SKALL OM MÖJLIGT LIGGA PÅ EN SIDA AV SCHAKTEN.
I ÖVRIGT HÄNVISAS TILL AMA ANLÄGGNING 17 OCH UPPGIFTER PÅ RITNINGEN.

AA: VID HÅRDGJORDA YTOR MED MYCKET TUNG TRAFIK
TRAFIKKLASS >2 ENL. ATB VÄG 2005.
(VID BUSSTRAFIK/GENOMFART)

A : VID HÅRDGJORDA YTOR, LÄTT TRAFIK. TRAFIKKLASS 1 ENL. ATB VÄG 2005. LOKALGATA, TROTTOAR, INFART, PARKERING

B : GÅNGBANA, CYKELBANA, ÖVRIGA YTOR, GRÖNYTOR

	MIN.				MAX
DN	AA	A	B	C	F
400	1200	1050	950	1100	8

○	RELATIONSHANDLING	○	BYGGLOVSHANDLING
●	ARBETSHANDLING	○	FÖRHANDSKOPIA

Konstr.	Ritad.	Kontr.	Stand.	Godk.	Skala	Ersätter	Ersatt av
BGH	BGH				1:15	K	

envac
Sörhallstorget 10, Box 8849, 402 71 Göteborg
Tel: +46 31 658350 Fax: +46 31 519008

SCHAKTSEKTION
SOPSUG Ø 400-SYSTEM
168645 Täby Park GN

Dat. 04.12.23

MR–028L