

BILDBILAGA TILL GESTALTNINGSUUNDERLAG FÖR SÅGTORP 2




FRAMTAGET AV ARKITEMA HÖSTEN 2020 INFÖR SAMRÅD OM DETALJPLAN FÖR SÅGTORP 2
rev. dat. 2022-02-28



Vy från Kanalvägen/Näsbylundsvägen



Vy från Centralvägen mot skola och bebyggelse

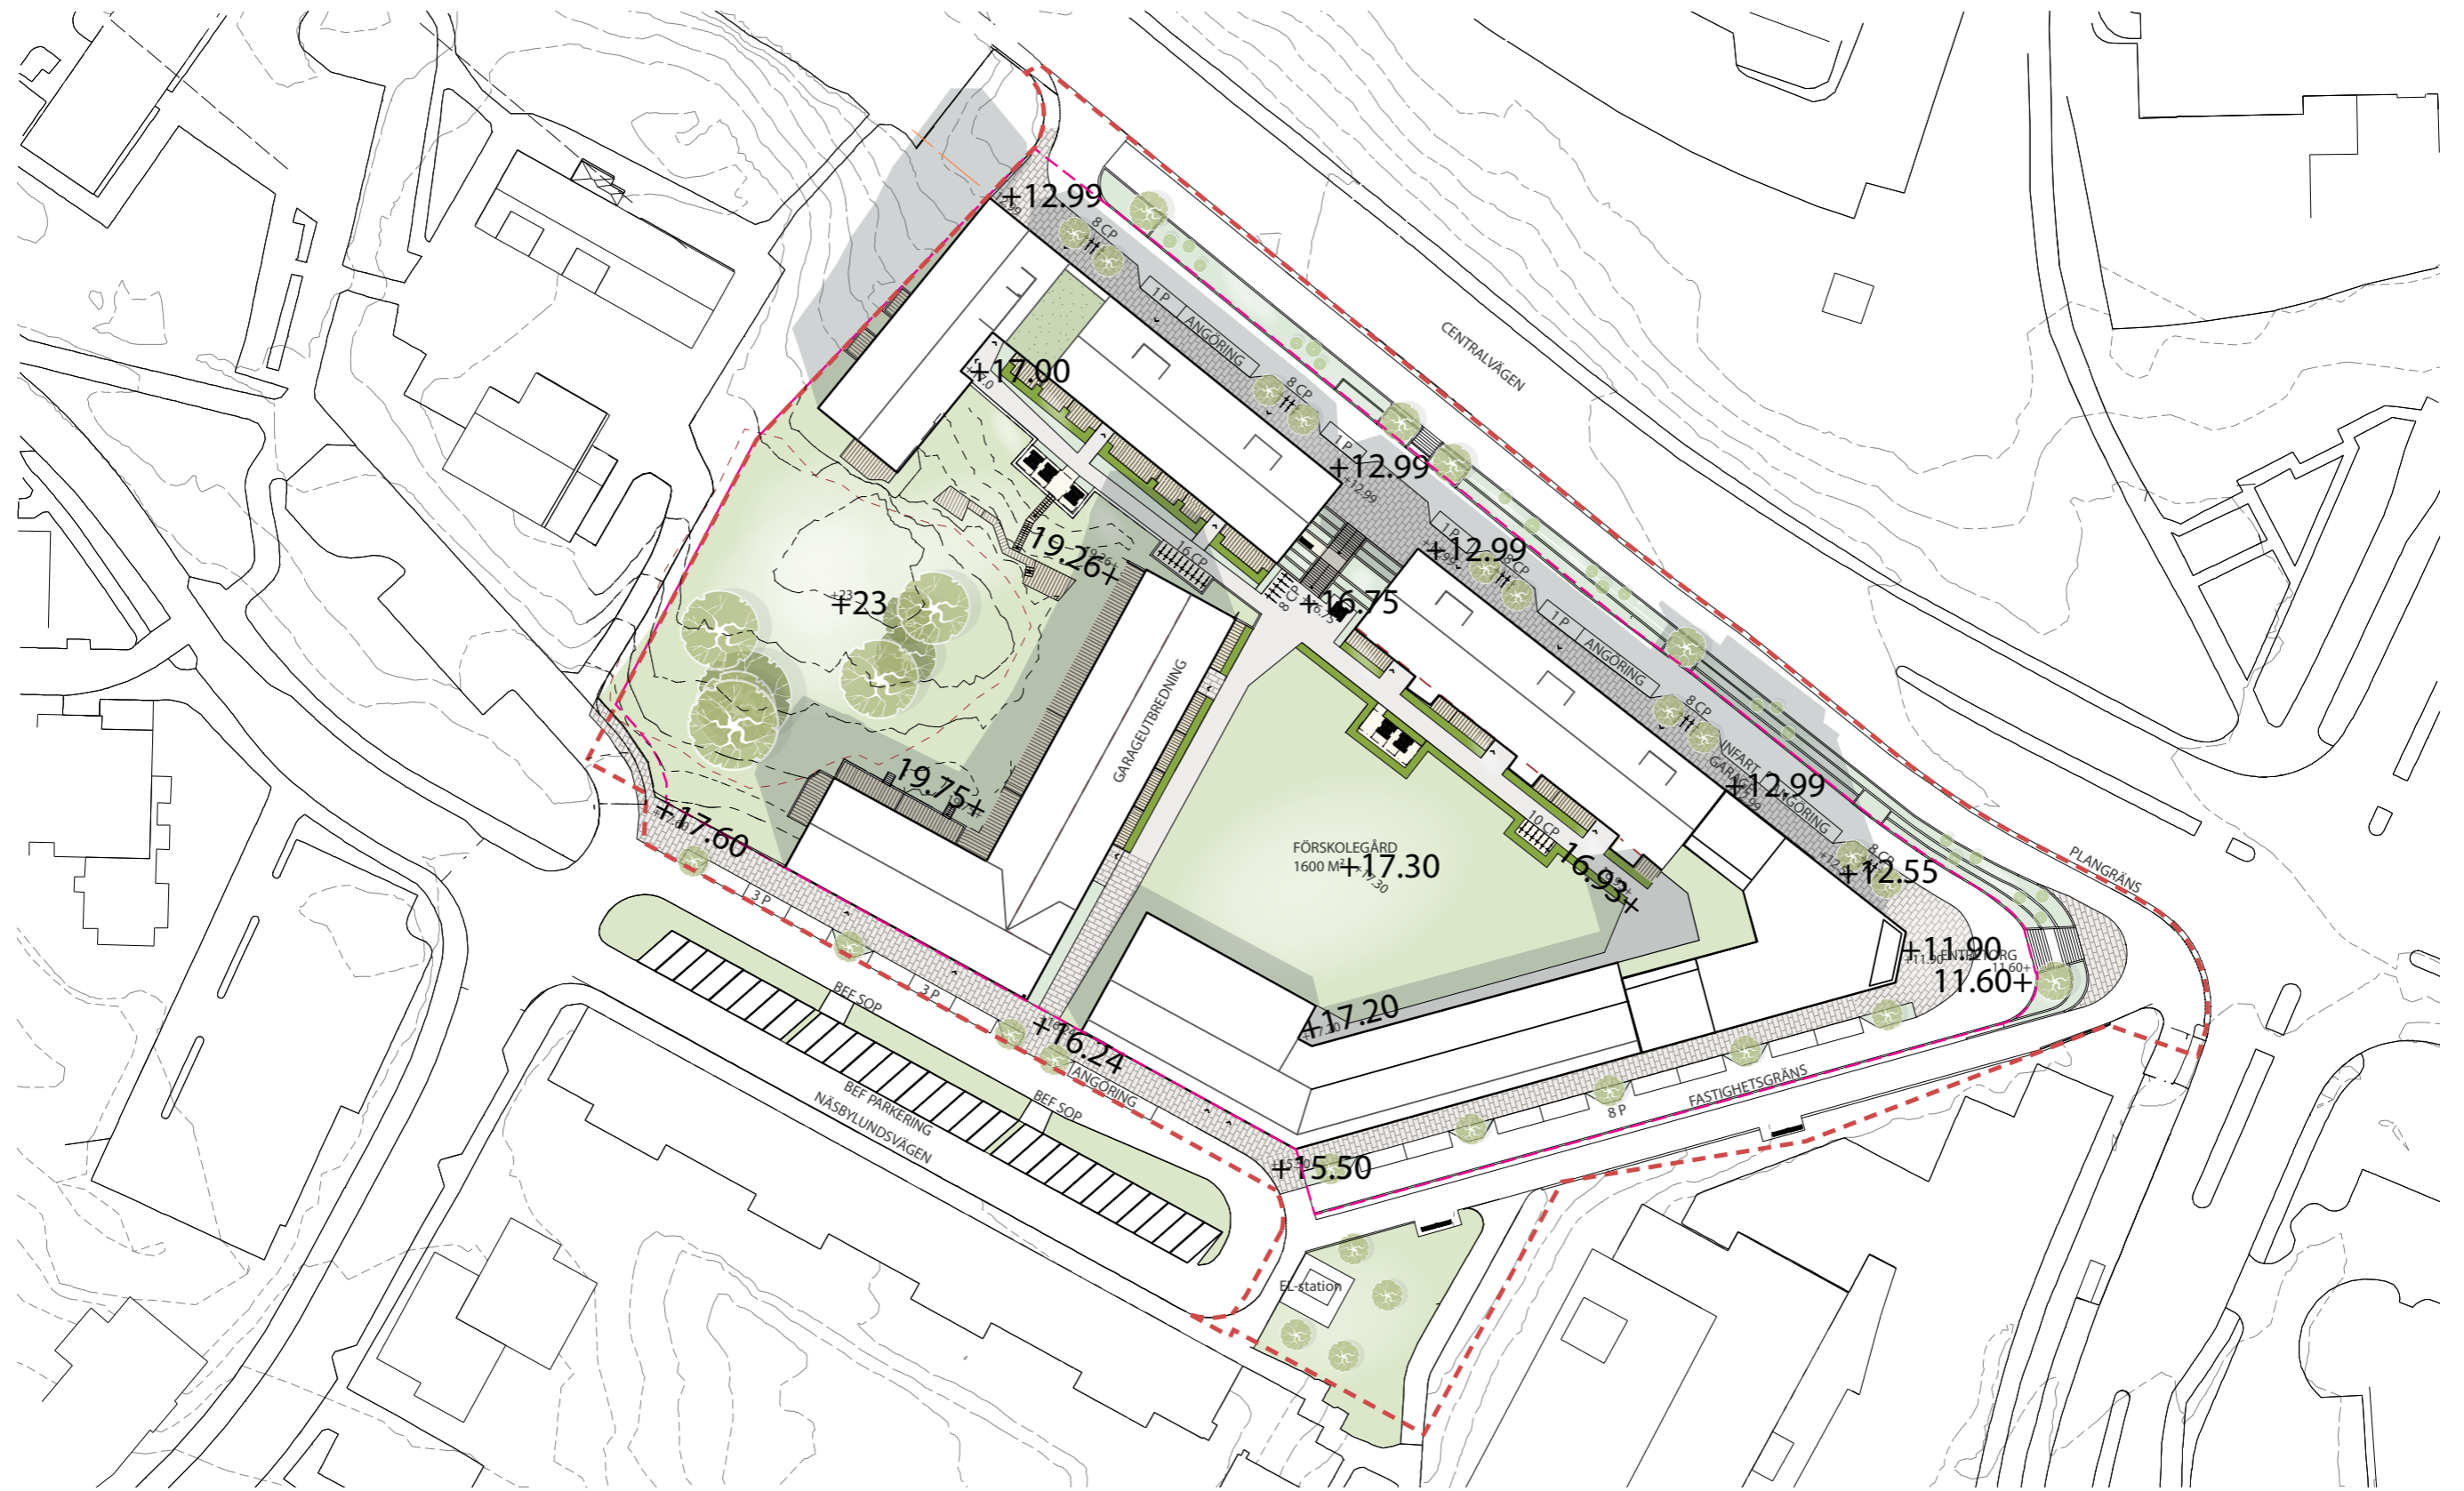



Fågelyv över kvarteret från öster



Vy från Centralvägen vid E18



Vy över Näsbylundsvägens gaturum



Vy från Centralvägen/Ytterbyvägen och Scandic upp mot Näsbylundsvägen.

TERRASSERNA



Elevation från Centralvägen 1:100



Sektion genom trappa och terrasser 1:100



Vy över trappan mot gården

FASADER



Näsbylundsvägen



Angöringsgatan och Techfarms gavel




Centralvägen




Mot skolan

SEKTIONER 1:500


A-A

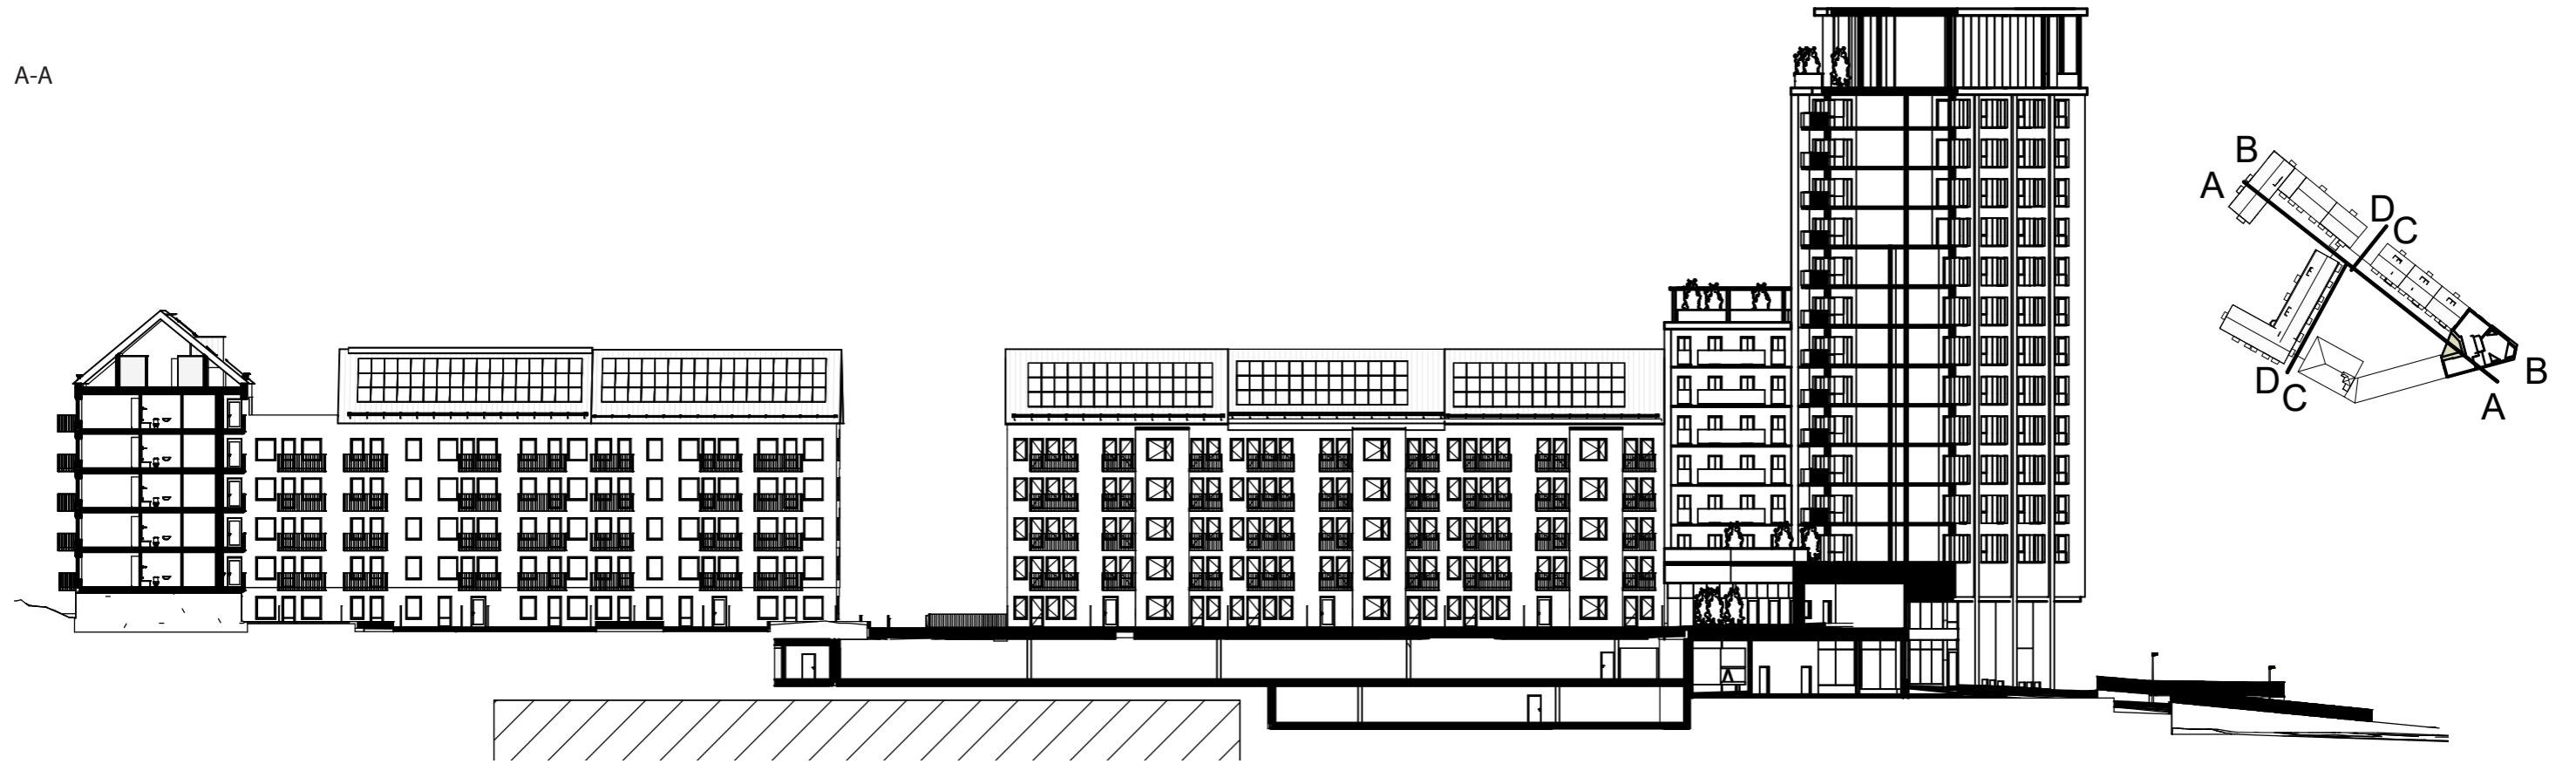

B-B

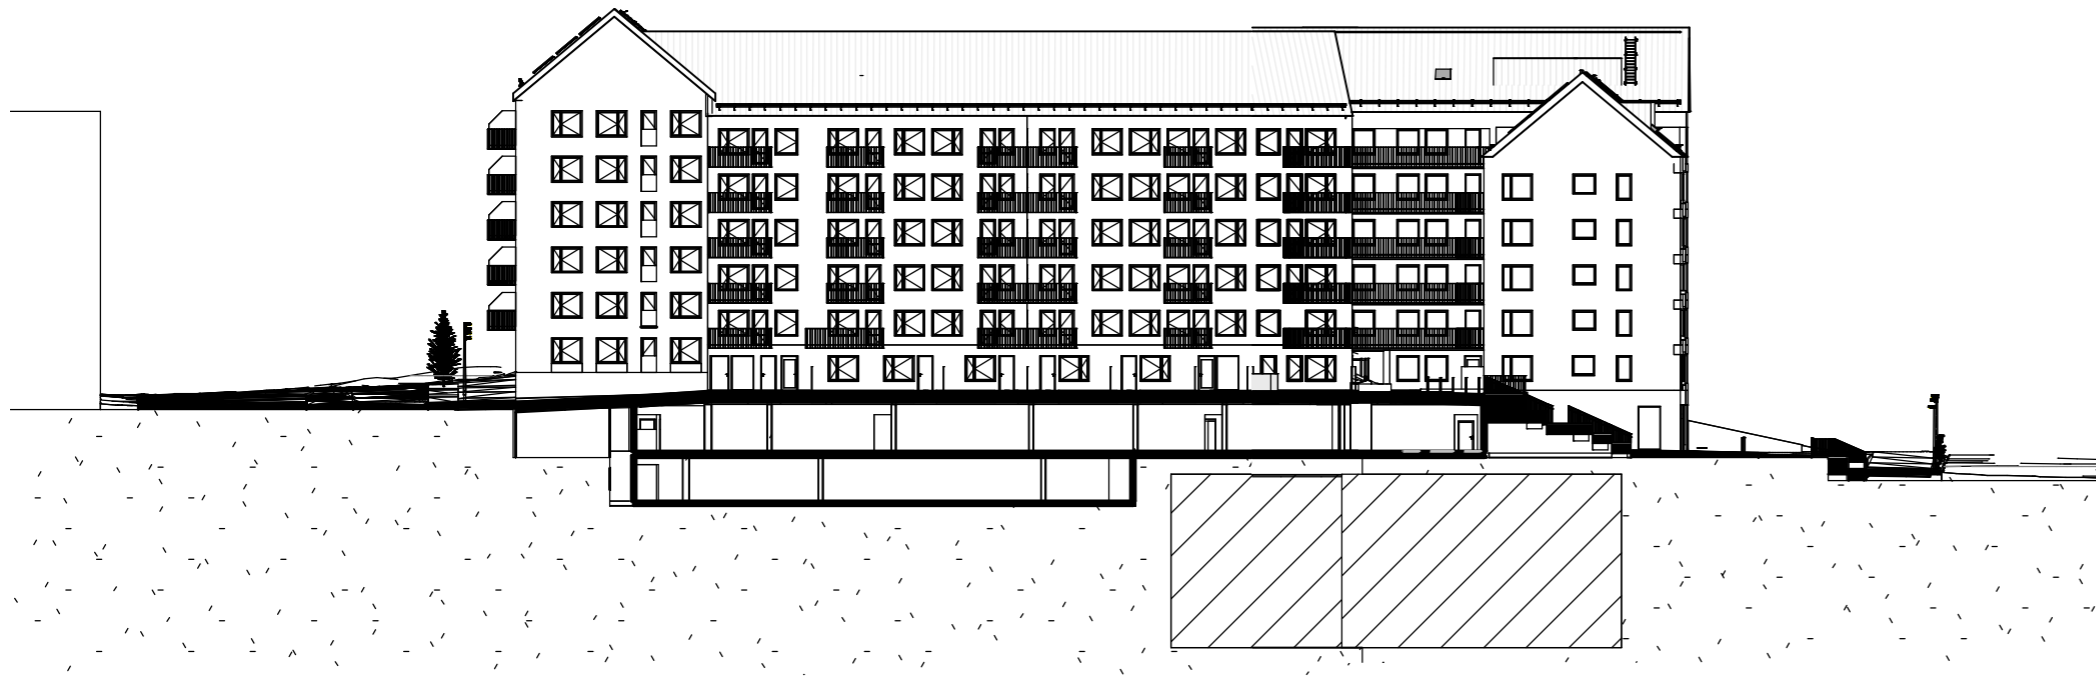


C-C

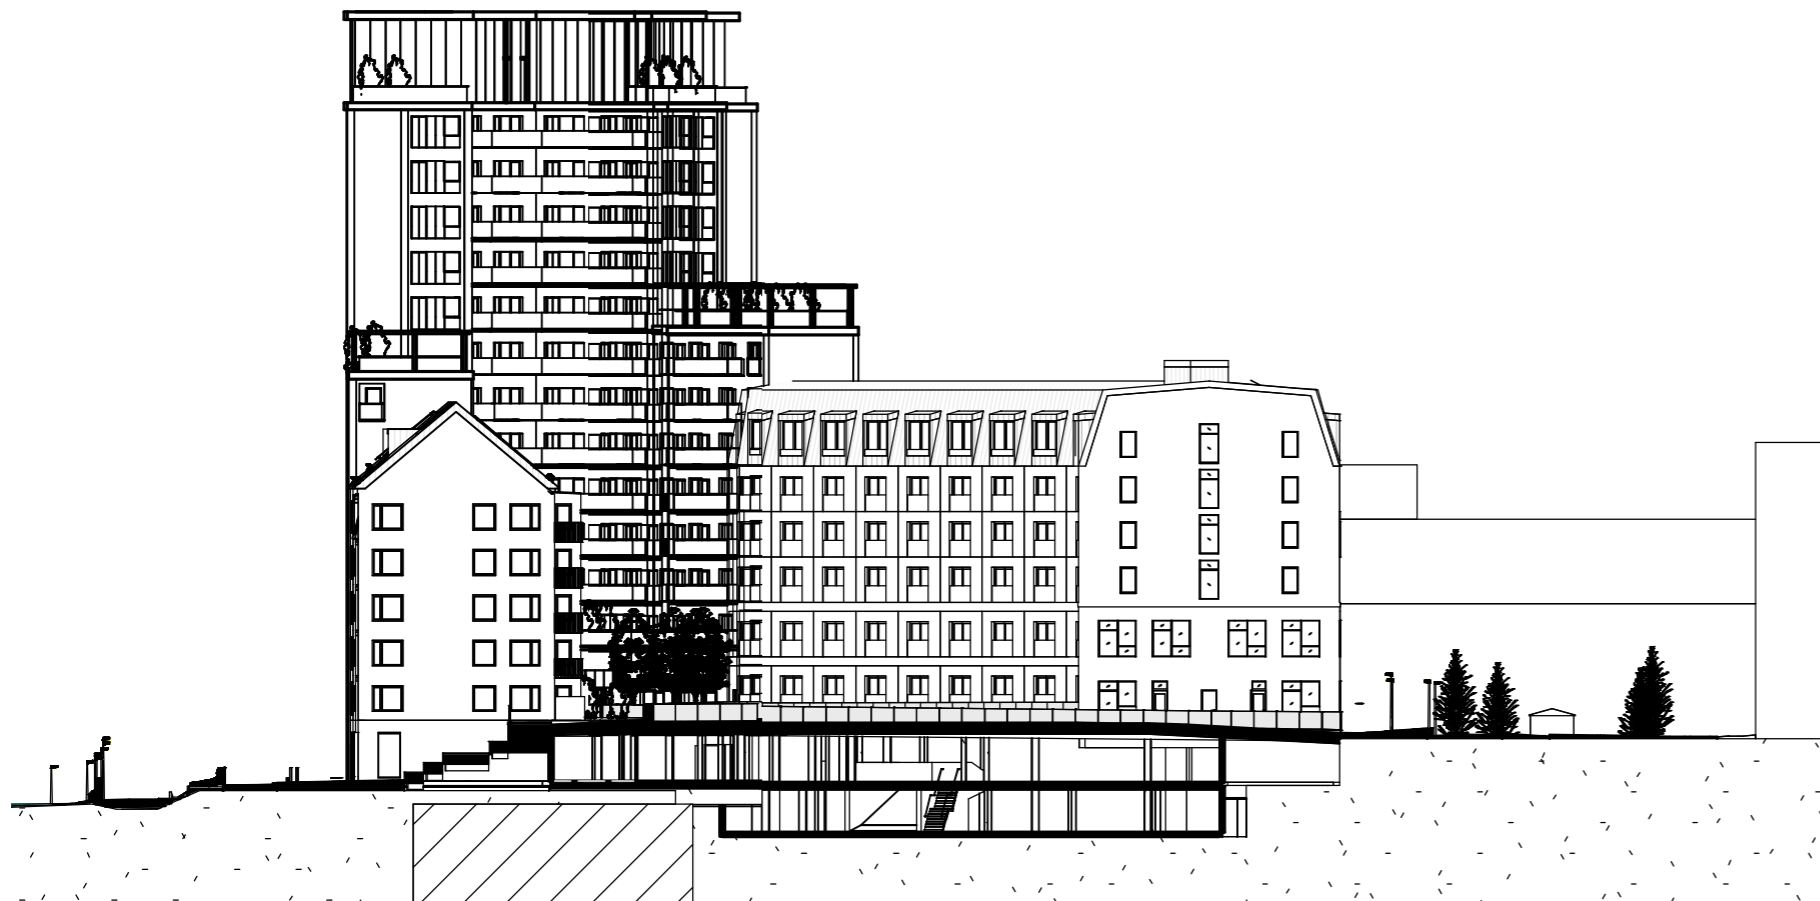


D-D

SEKTIONER RELATION TILL OMKRINGLIGGANDE BYGGNADER 1:400

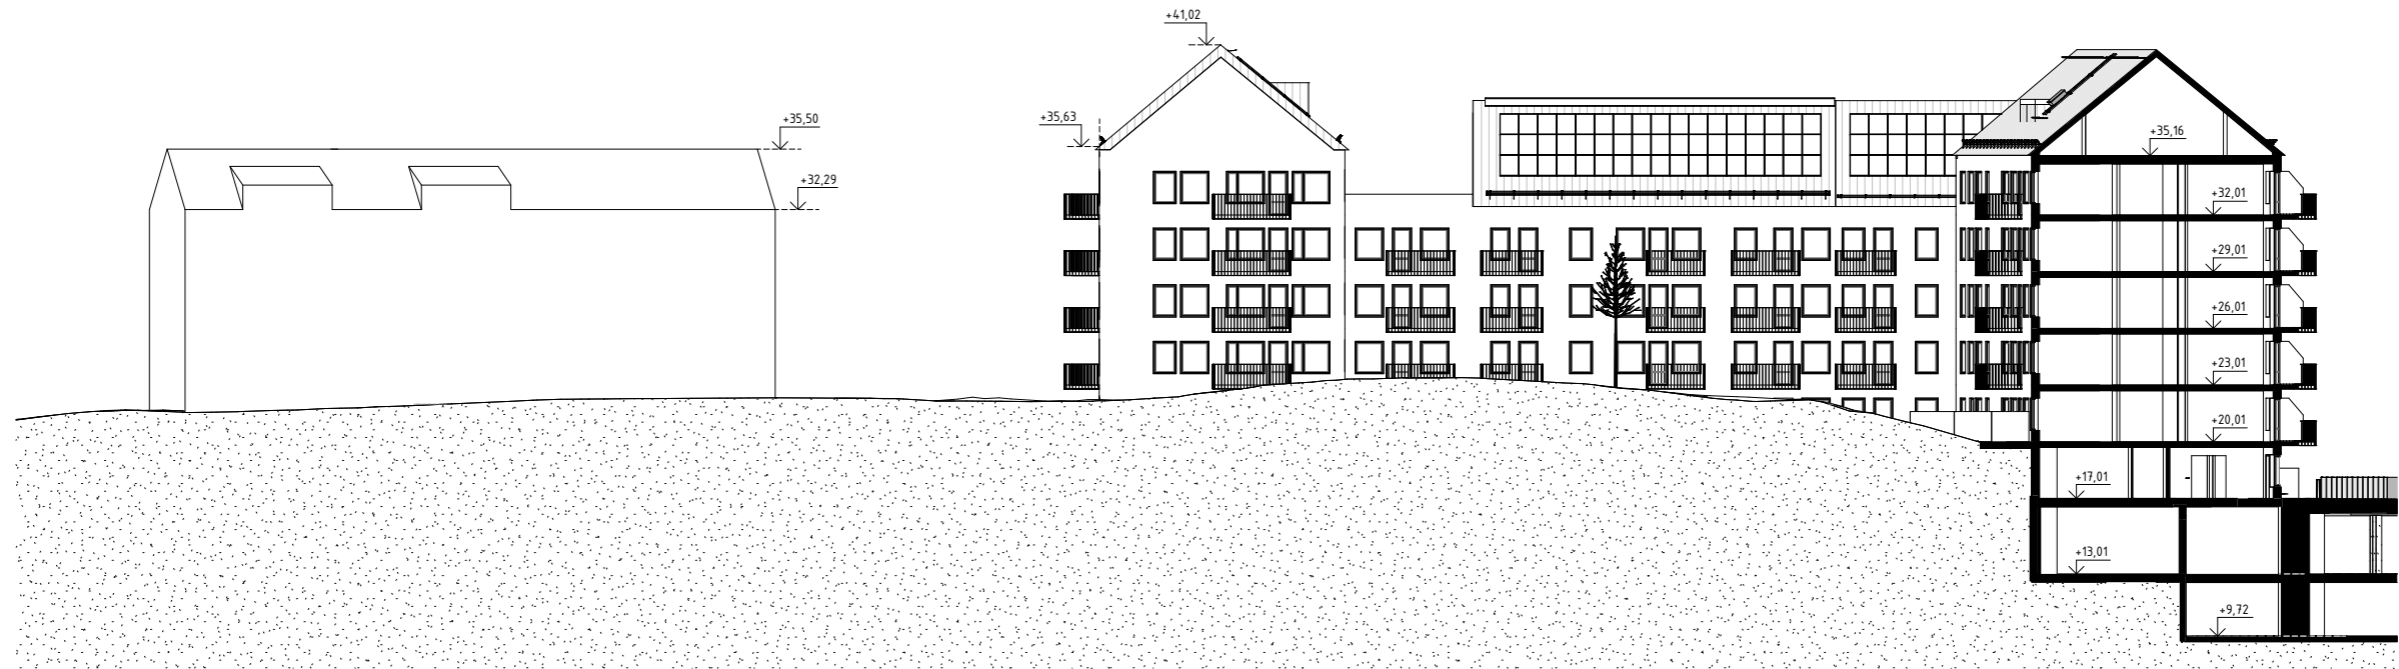

YTTERBYSKOLAN

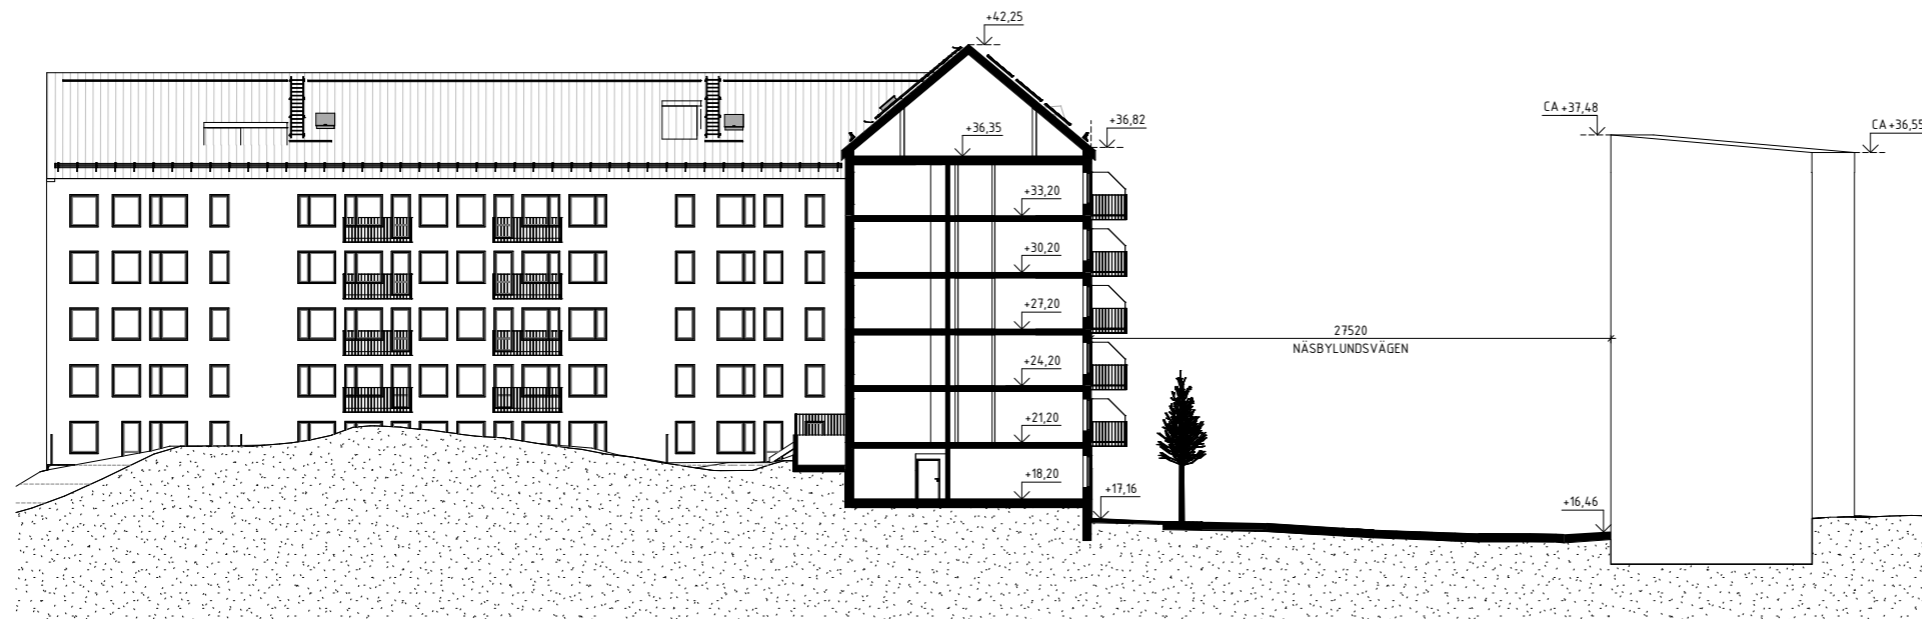

NÄSBYLUNDSVÄGEN