

ÅWL


Inrego

—

Rönninge 3:5 Gestaltningsbilaga 230124




Vy mot entréorg

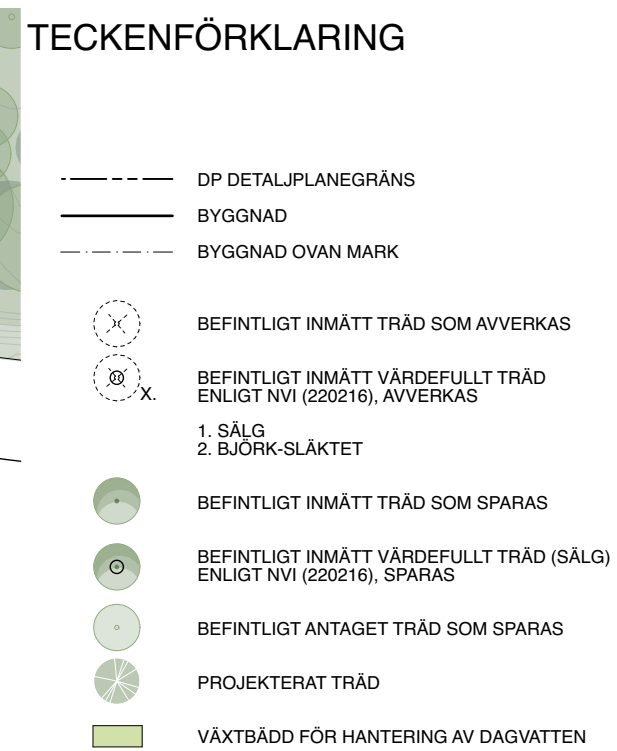



ILLUSTRATIONSPLAN
SKALA 1:200/A3

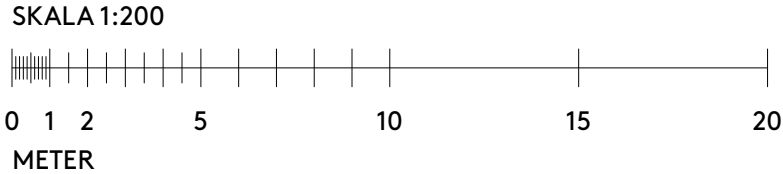

ENTRÉTORG

Platsen framför huvudentrén utgörs av ett grönt entrétorg som både ser välkomnande ut och är en trevlig plats att uppehålla sig på.


Torget får ett sammanhållet golv genom användning av ett tydligt mönster i markbeläggningen. Skalan på torget tas ner och ramas in av trädplanteringar.

På torget finns många sittplatser för stora och små grupper. Ett långbord för besökare och anställda att samlas runt placeras centralt.

I öster, längs Antennvägen, finns möjlighet att dra sig undan i mindre rum omgärdade av häckar. De mindre rummen blir lugna och intima platser som ger goda möjligheter till telefonsamtal och distansmöten eller en stunds avkoppling.



Återbrukat material kan användas i gestaltningen av torget i form av material till markbeläggningen eller till möblerna.

Kommer man cyklande finns plats nära entrén att parkera och låsa sin cykel. Cykelparkeringen är under tak och integreras med byggnadens fasadutformning.

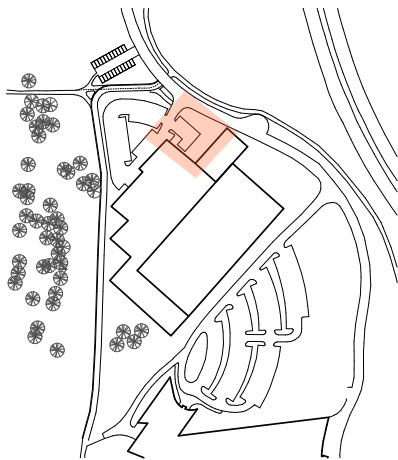




ILLUSTRATIONSPLAN
SKALA 1:400/A3

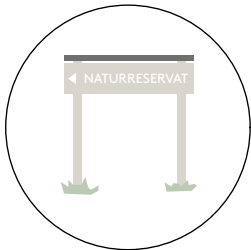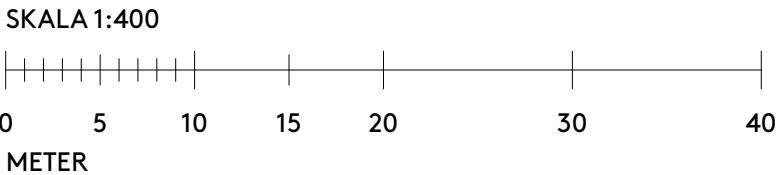


1. SKYLT I TRÄ MED INTEGRERAD BELYSNING




2. SKYLT I TRÄ

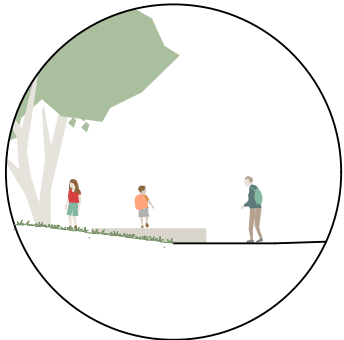

3. INFORMELLA SITTMÖBLER SOM MÖTER TERRÄNGEN KONSTRUERADE SOM LÅDOR ELLER AV STOCKAR

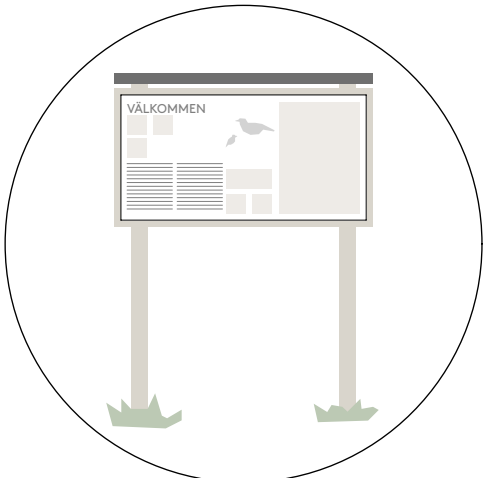

5. INFORMATIONSTAVLA OCH KARTA, INTEGRERAD BELYSNING

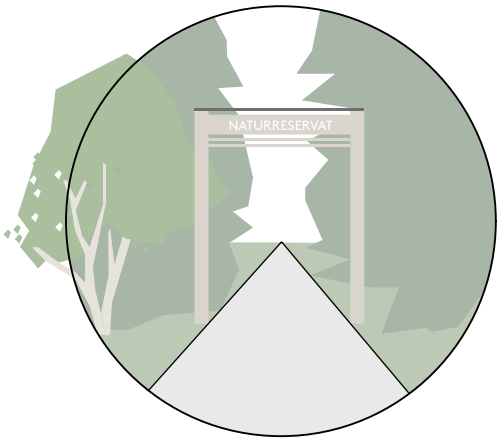


4. PORT I TRÄ MED INTEGRERAD BELYSNING

6. CYKELSTÄLL MED GRÖNT TAK


7. KOMPLEMENTBYGGNAD


8. PLANTERING AV LÅGA BUSKAR OCH VÅRDTRÄD

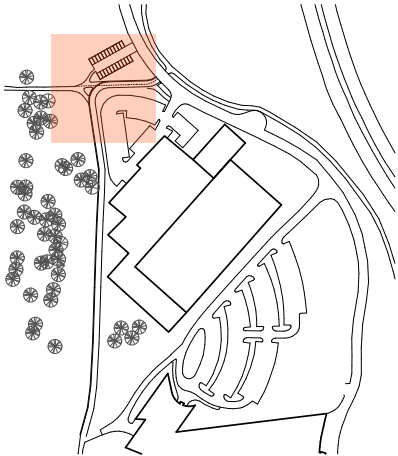





Vy från Antennvägen

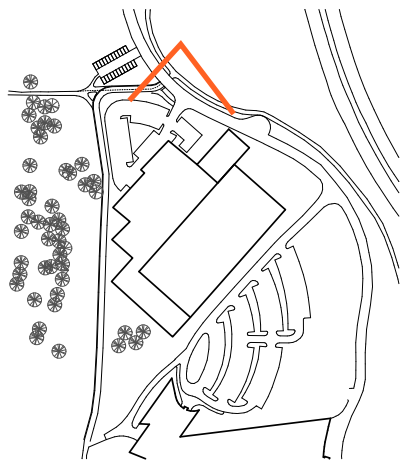

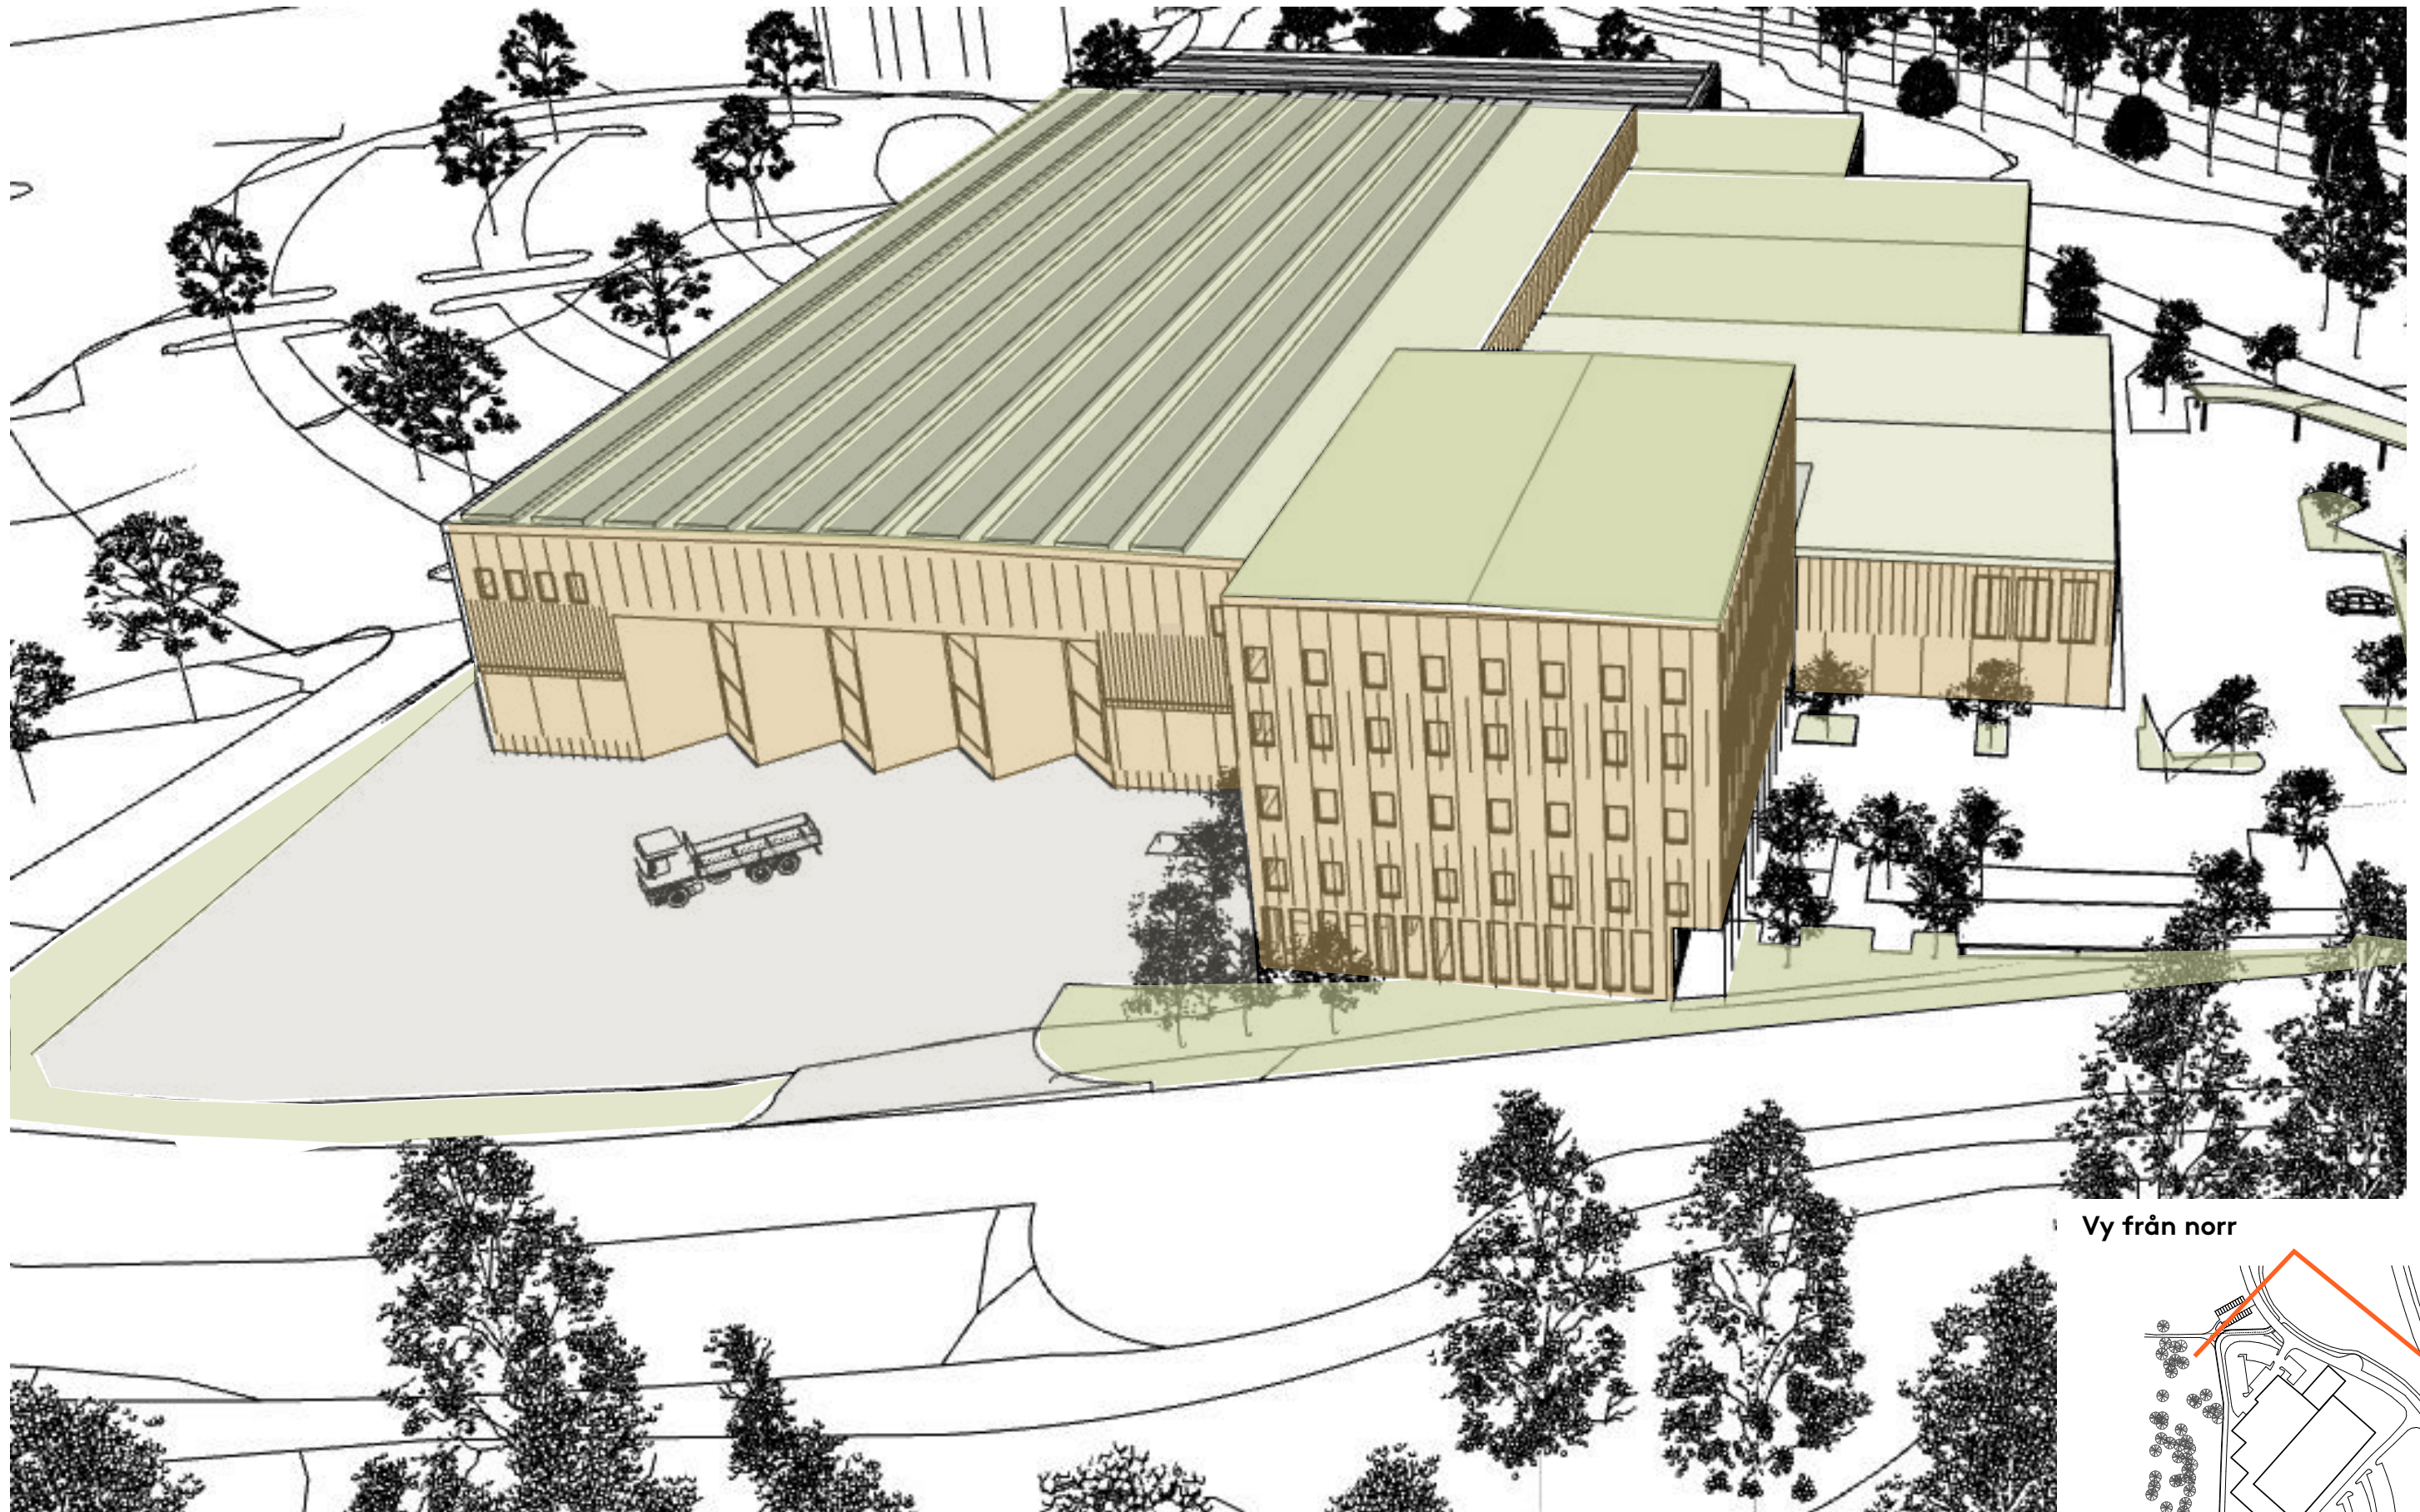



Vy från norr

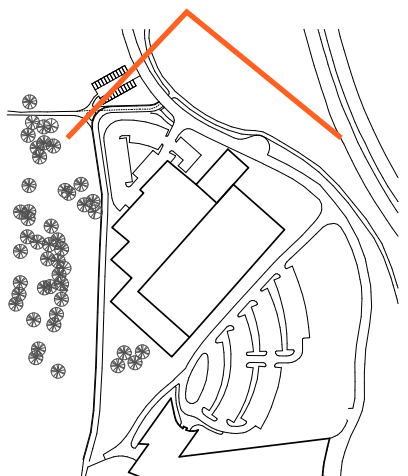

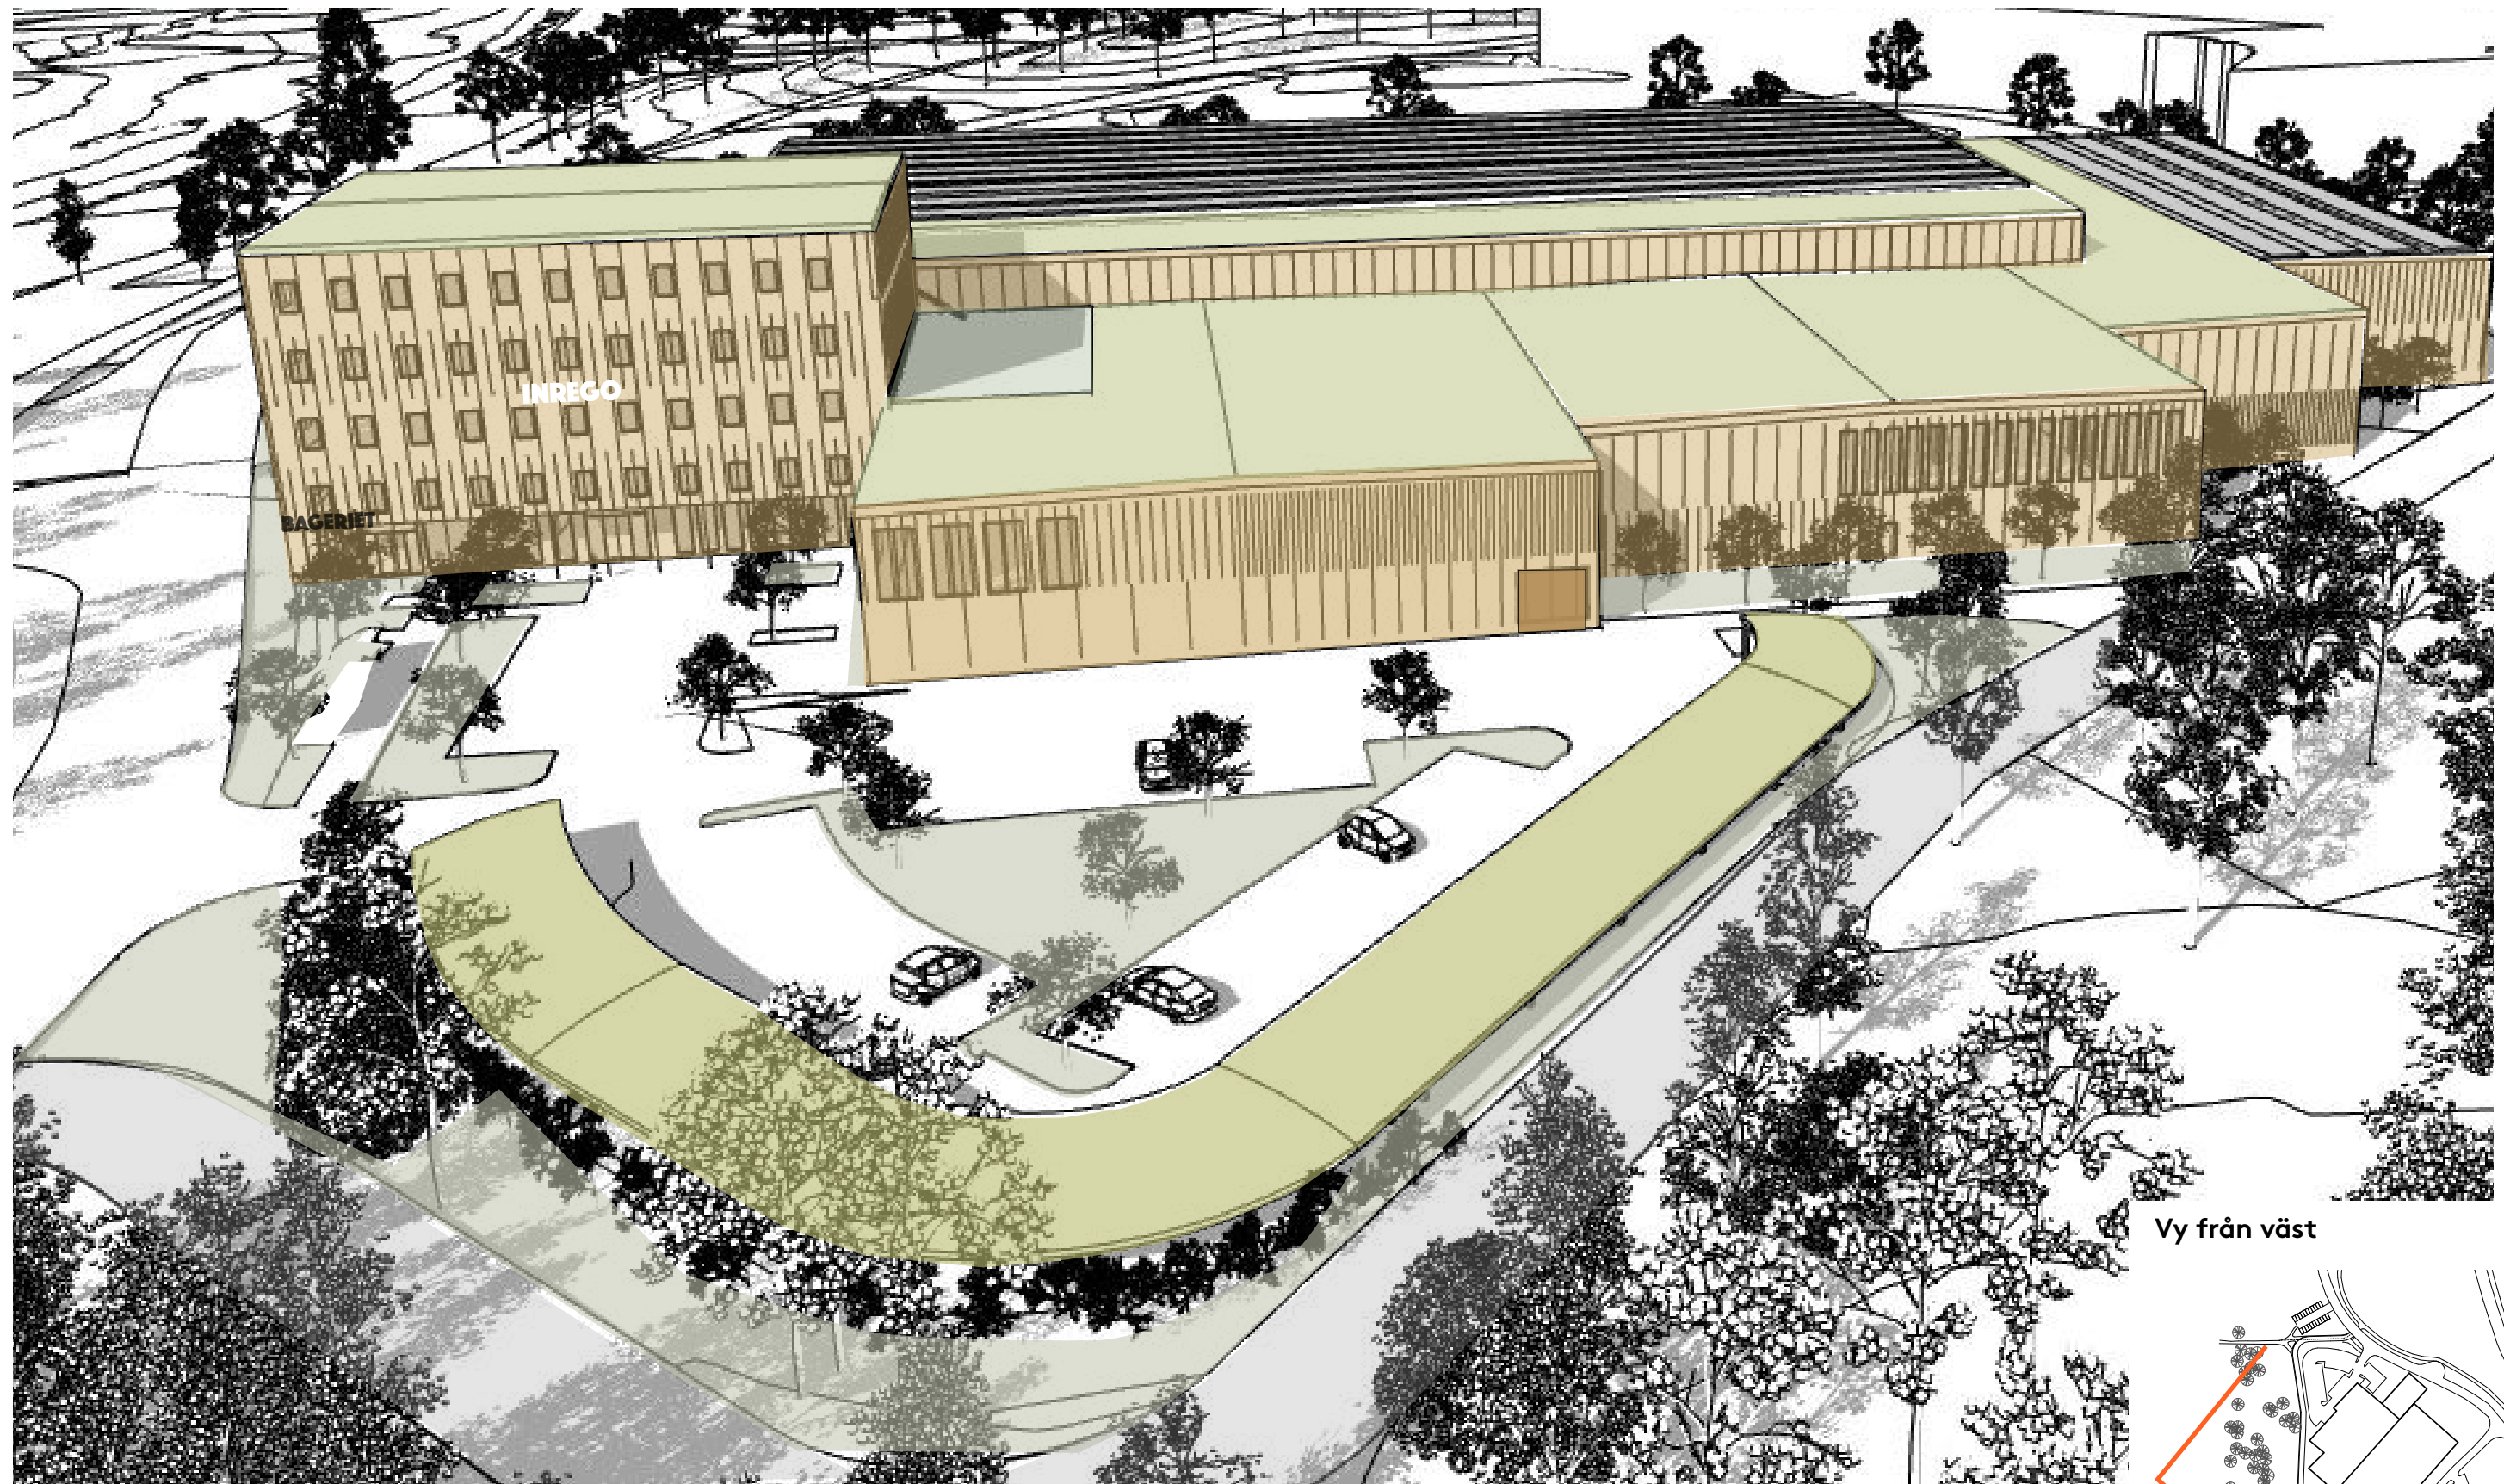


Vy från väst

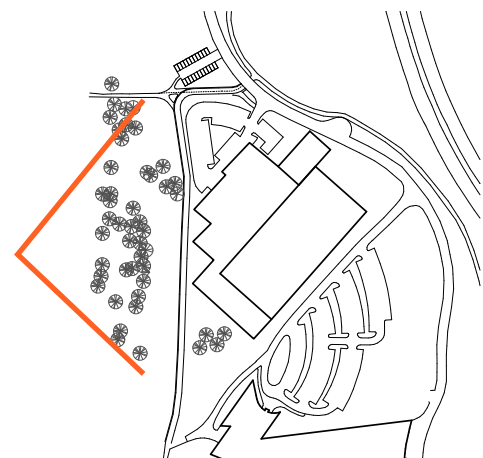


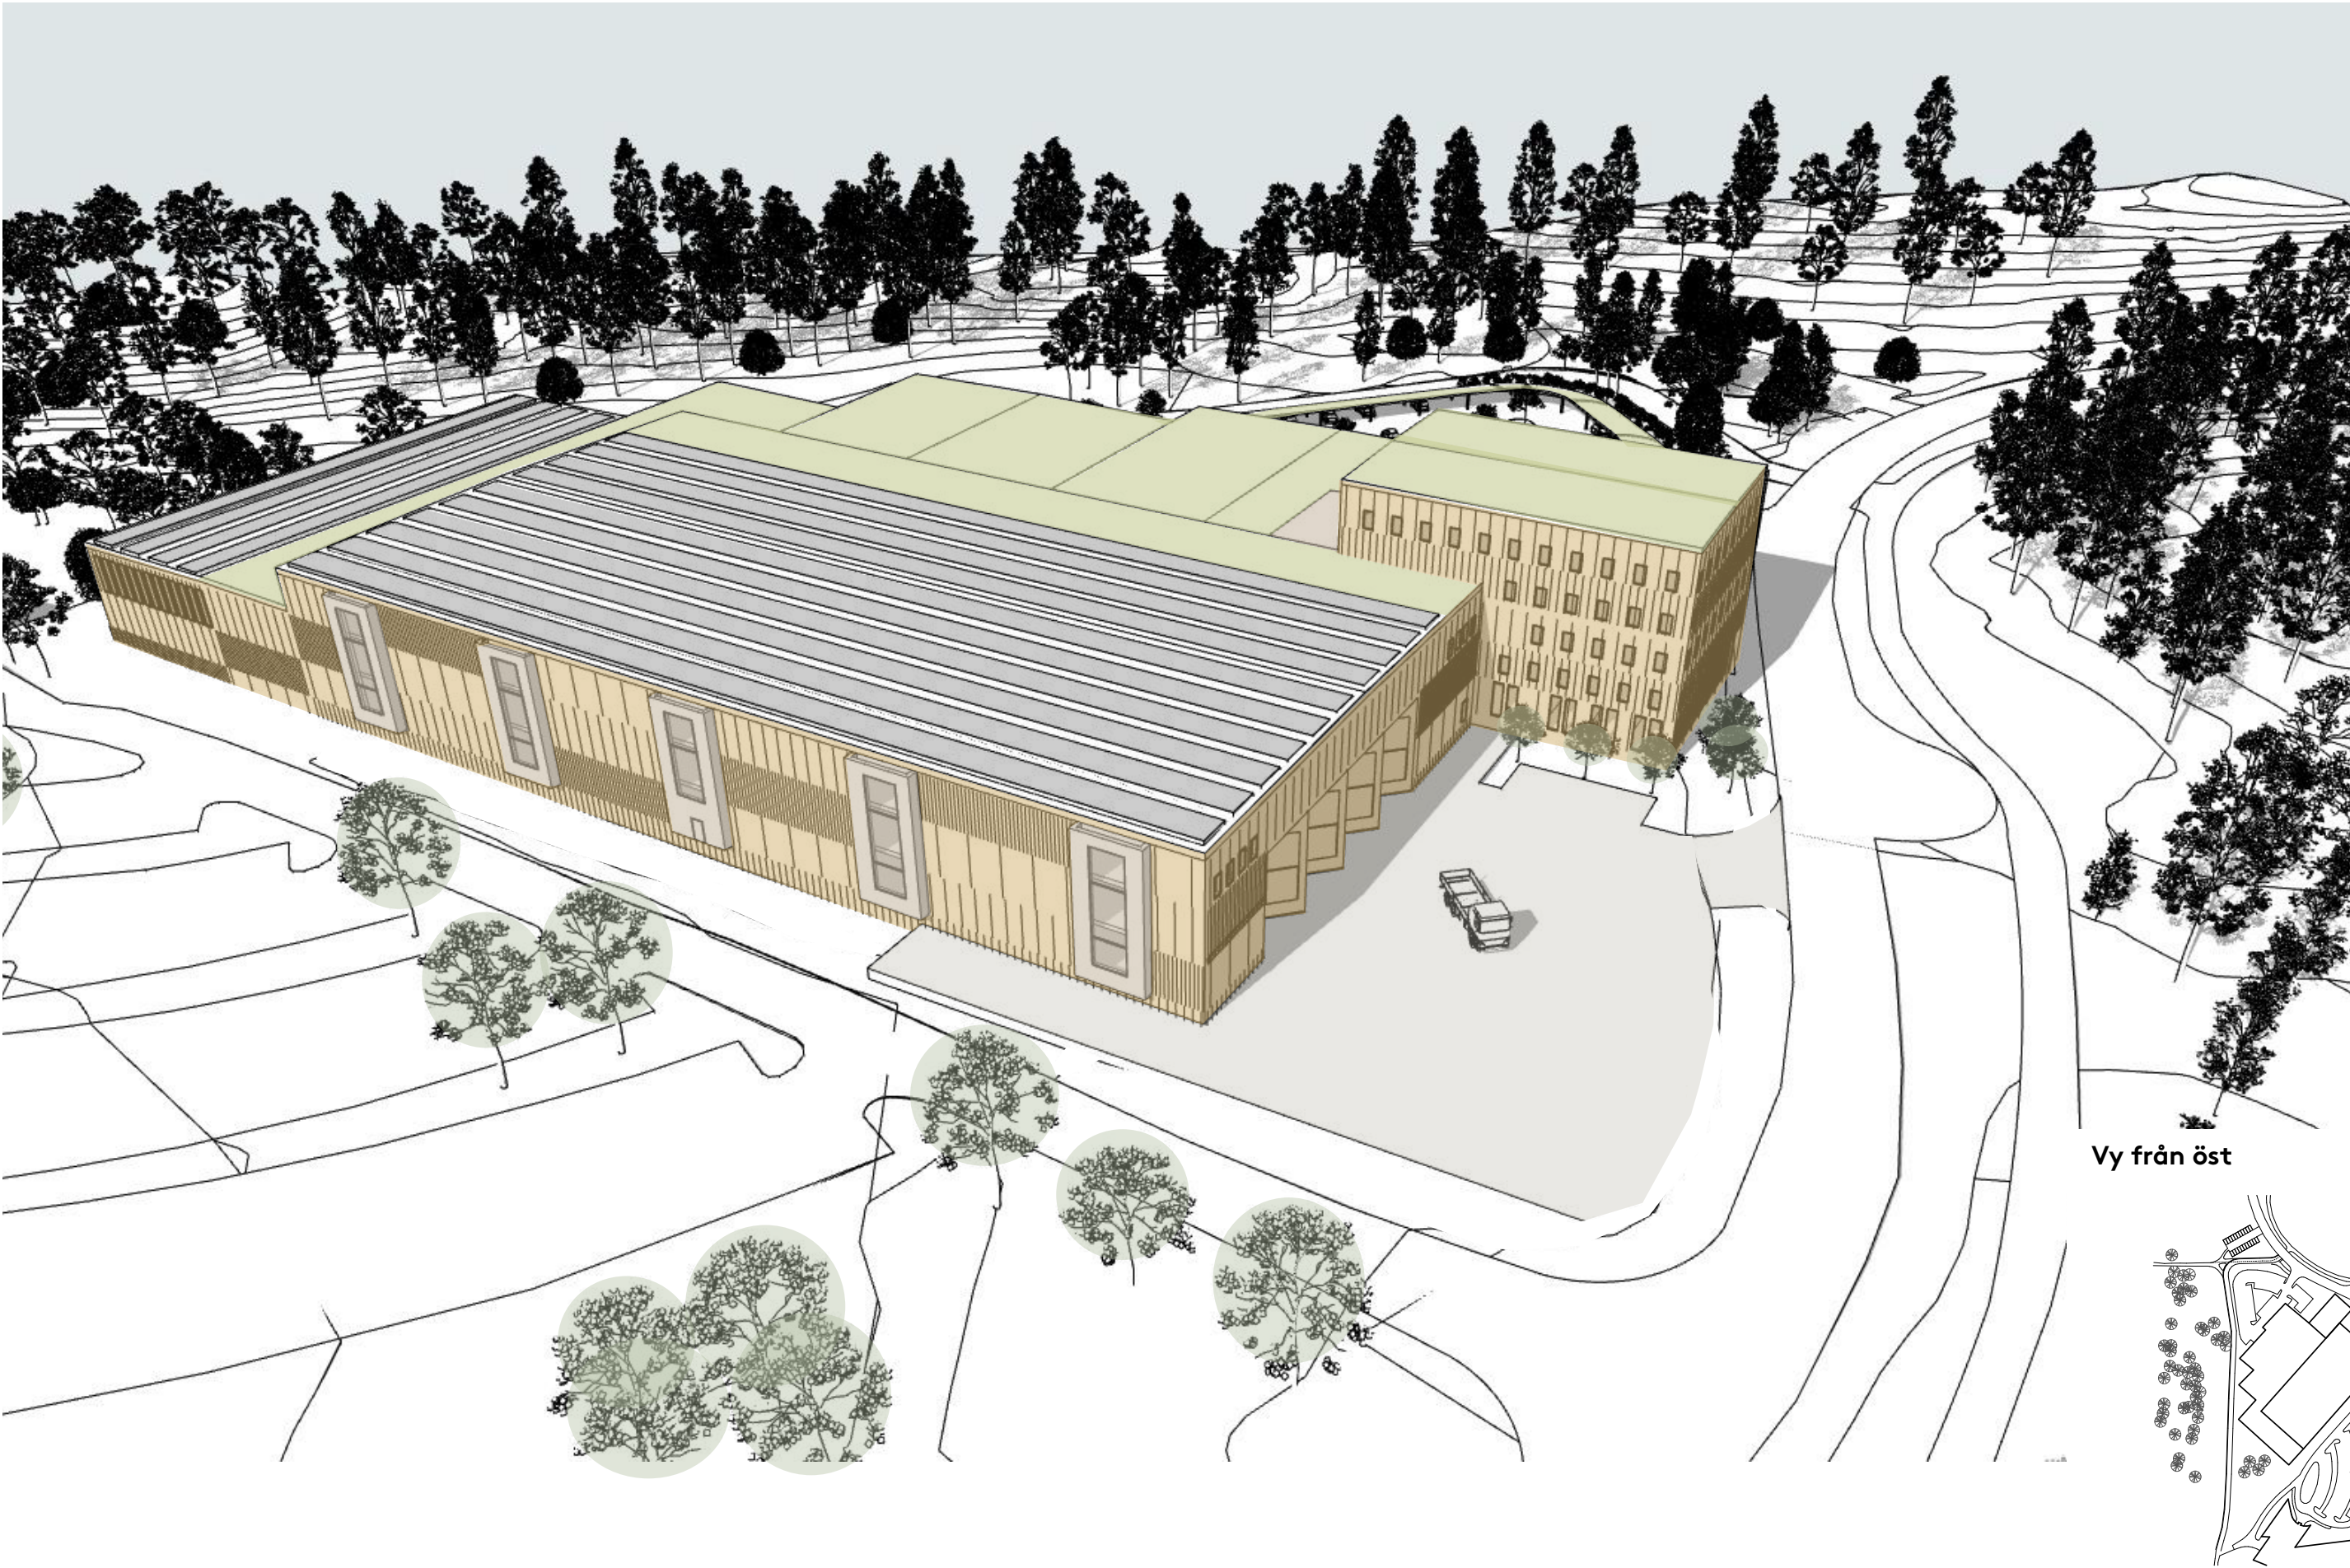


Vy från öst

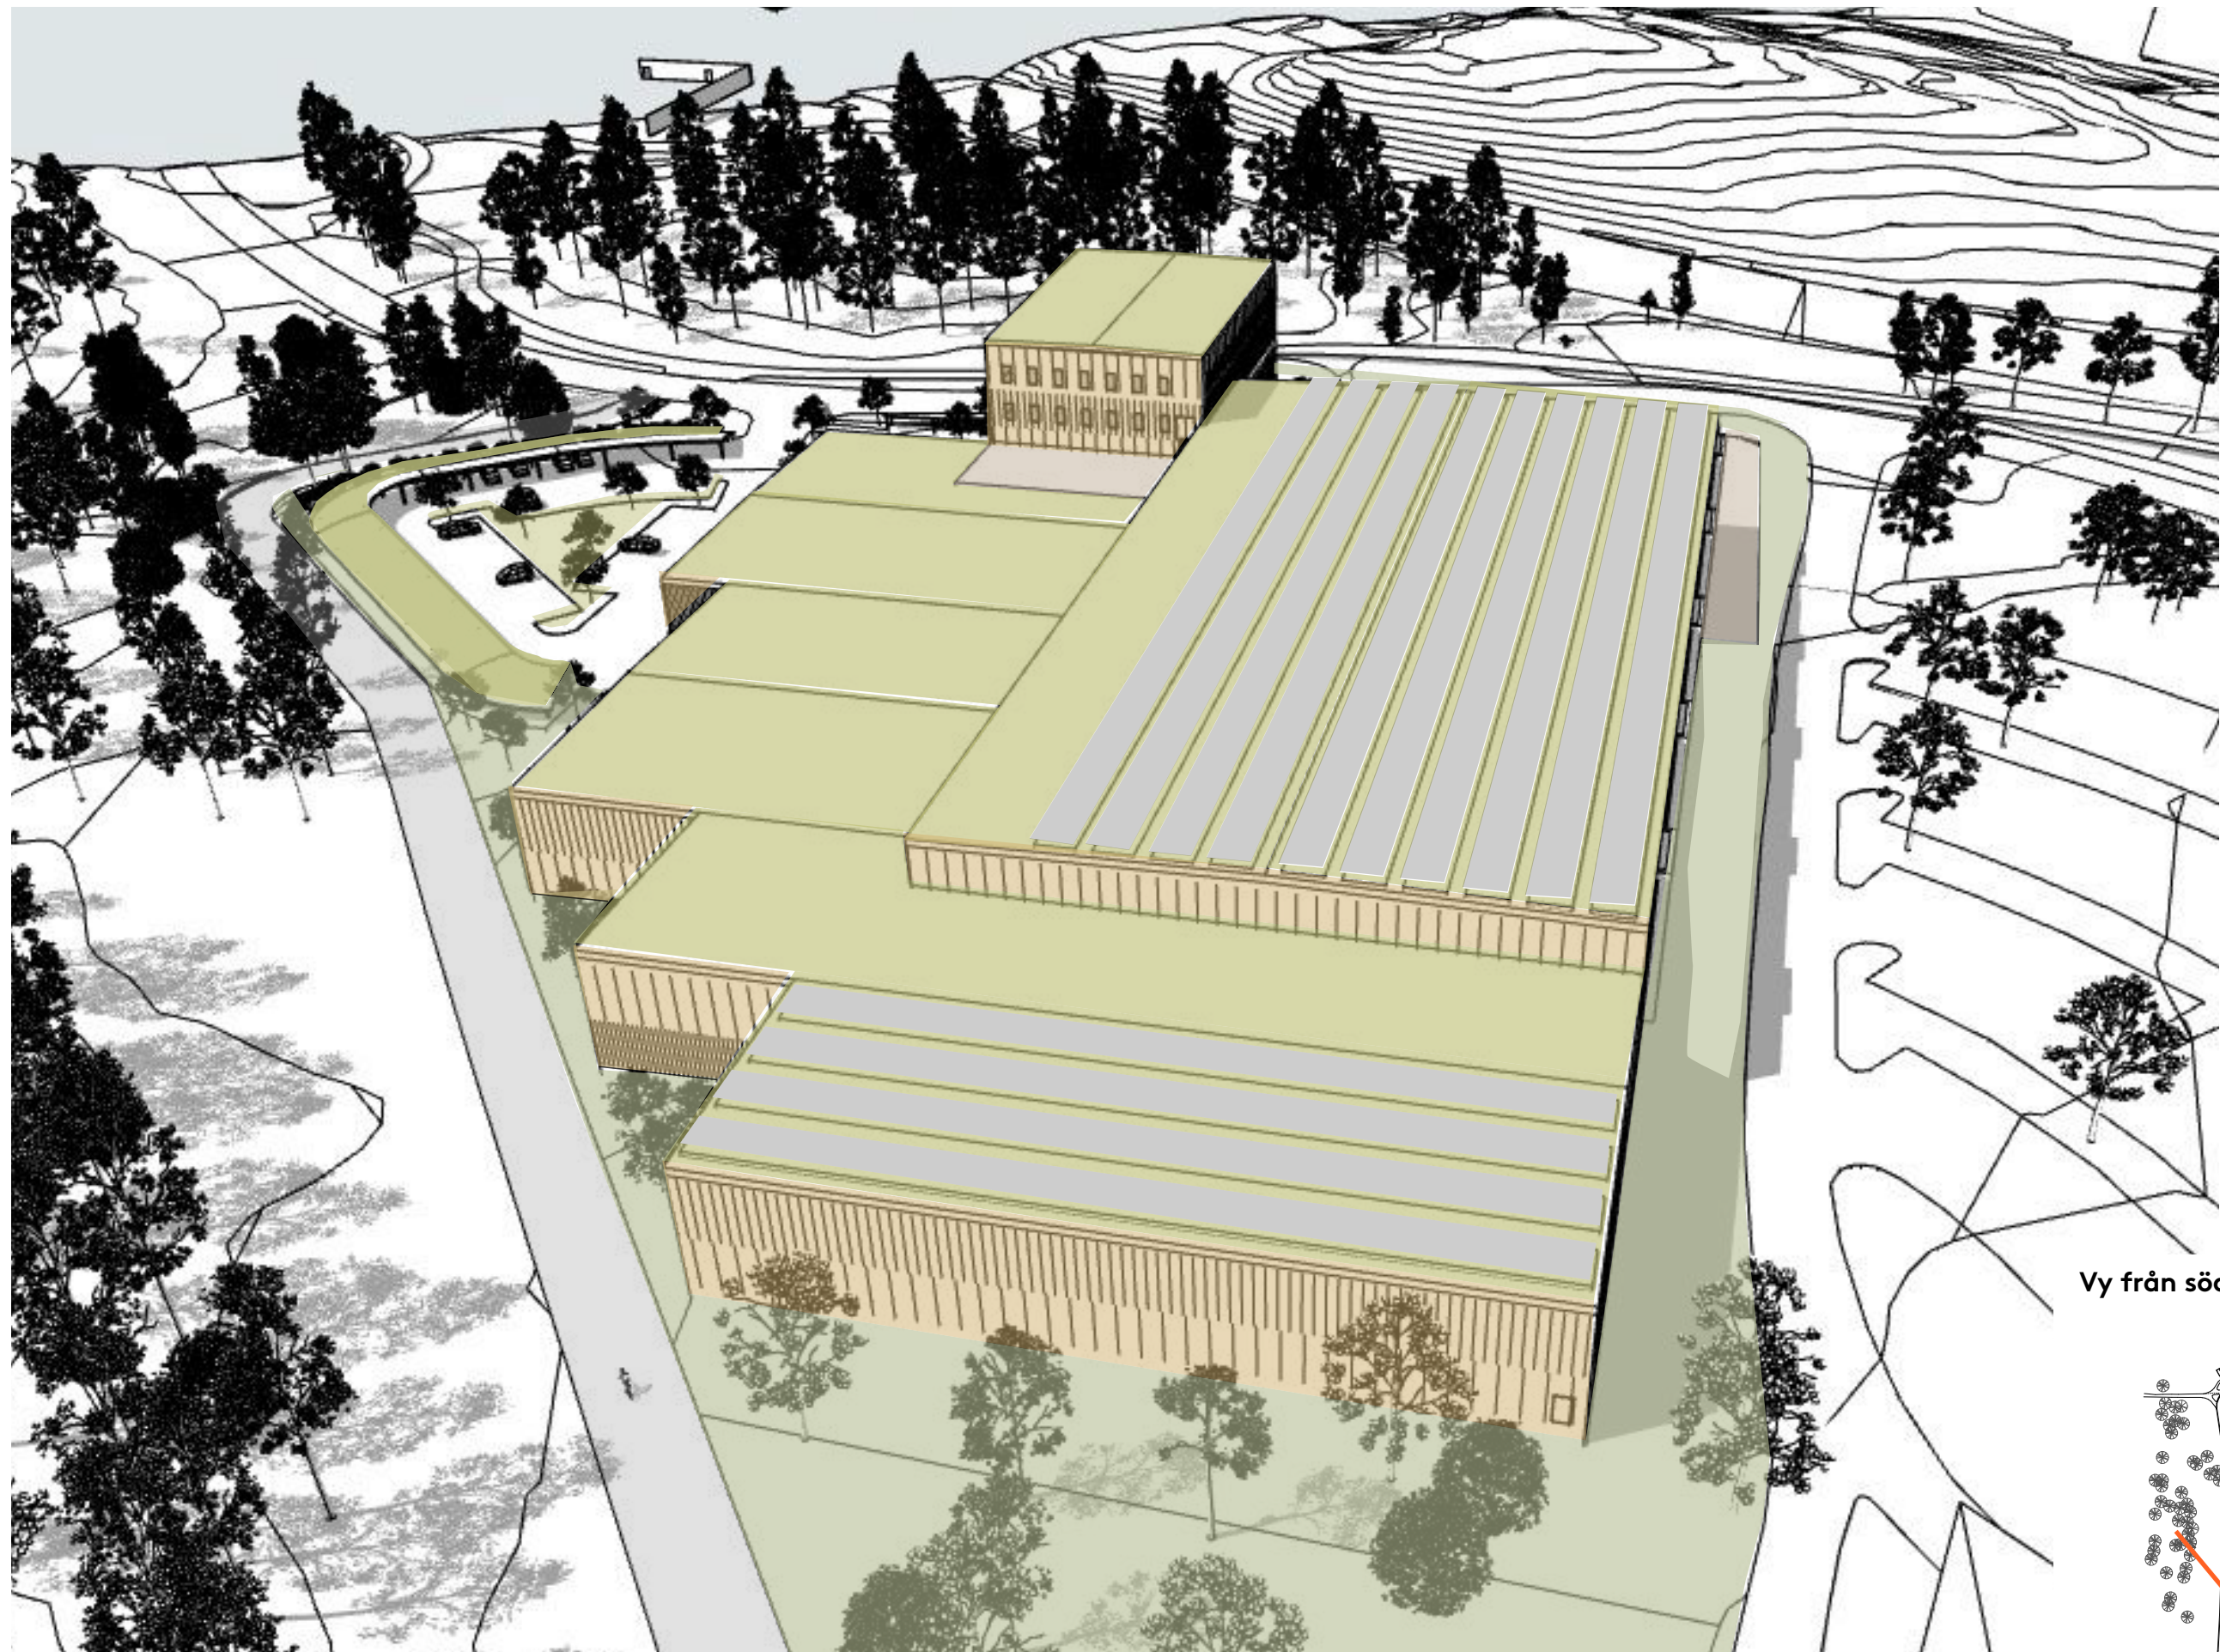


Vy från söder

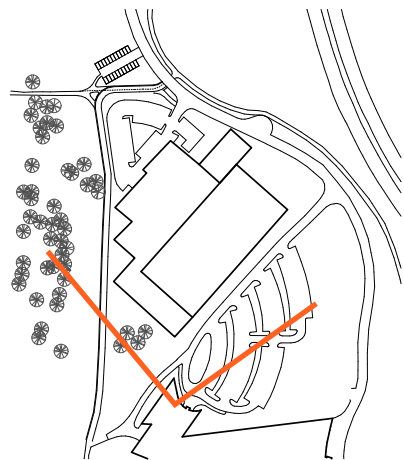

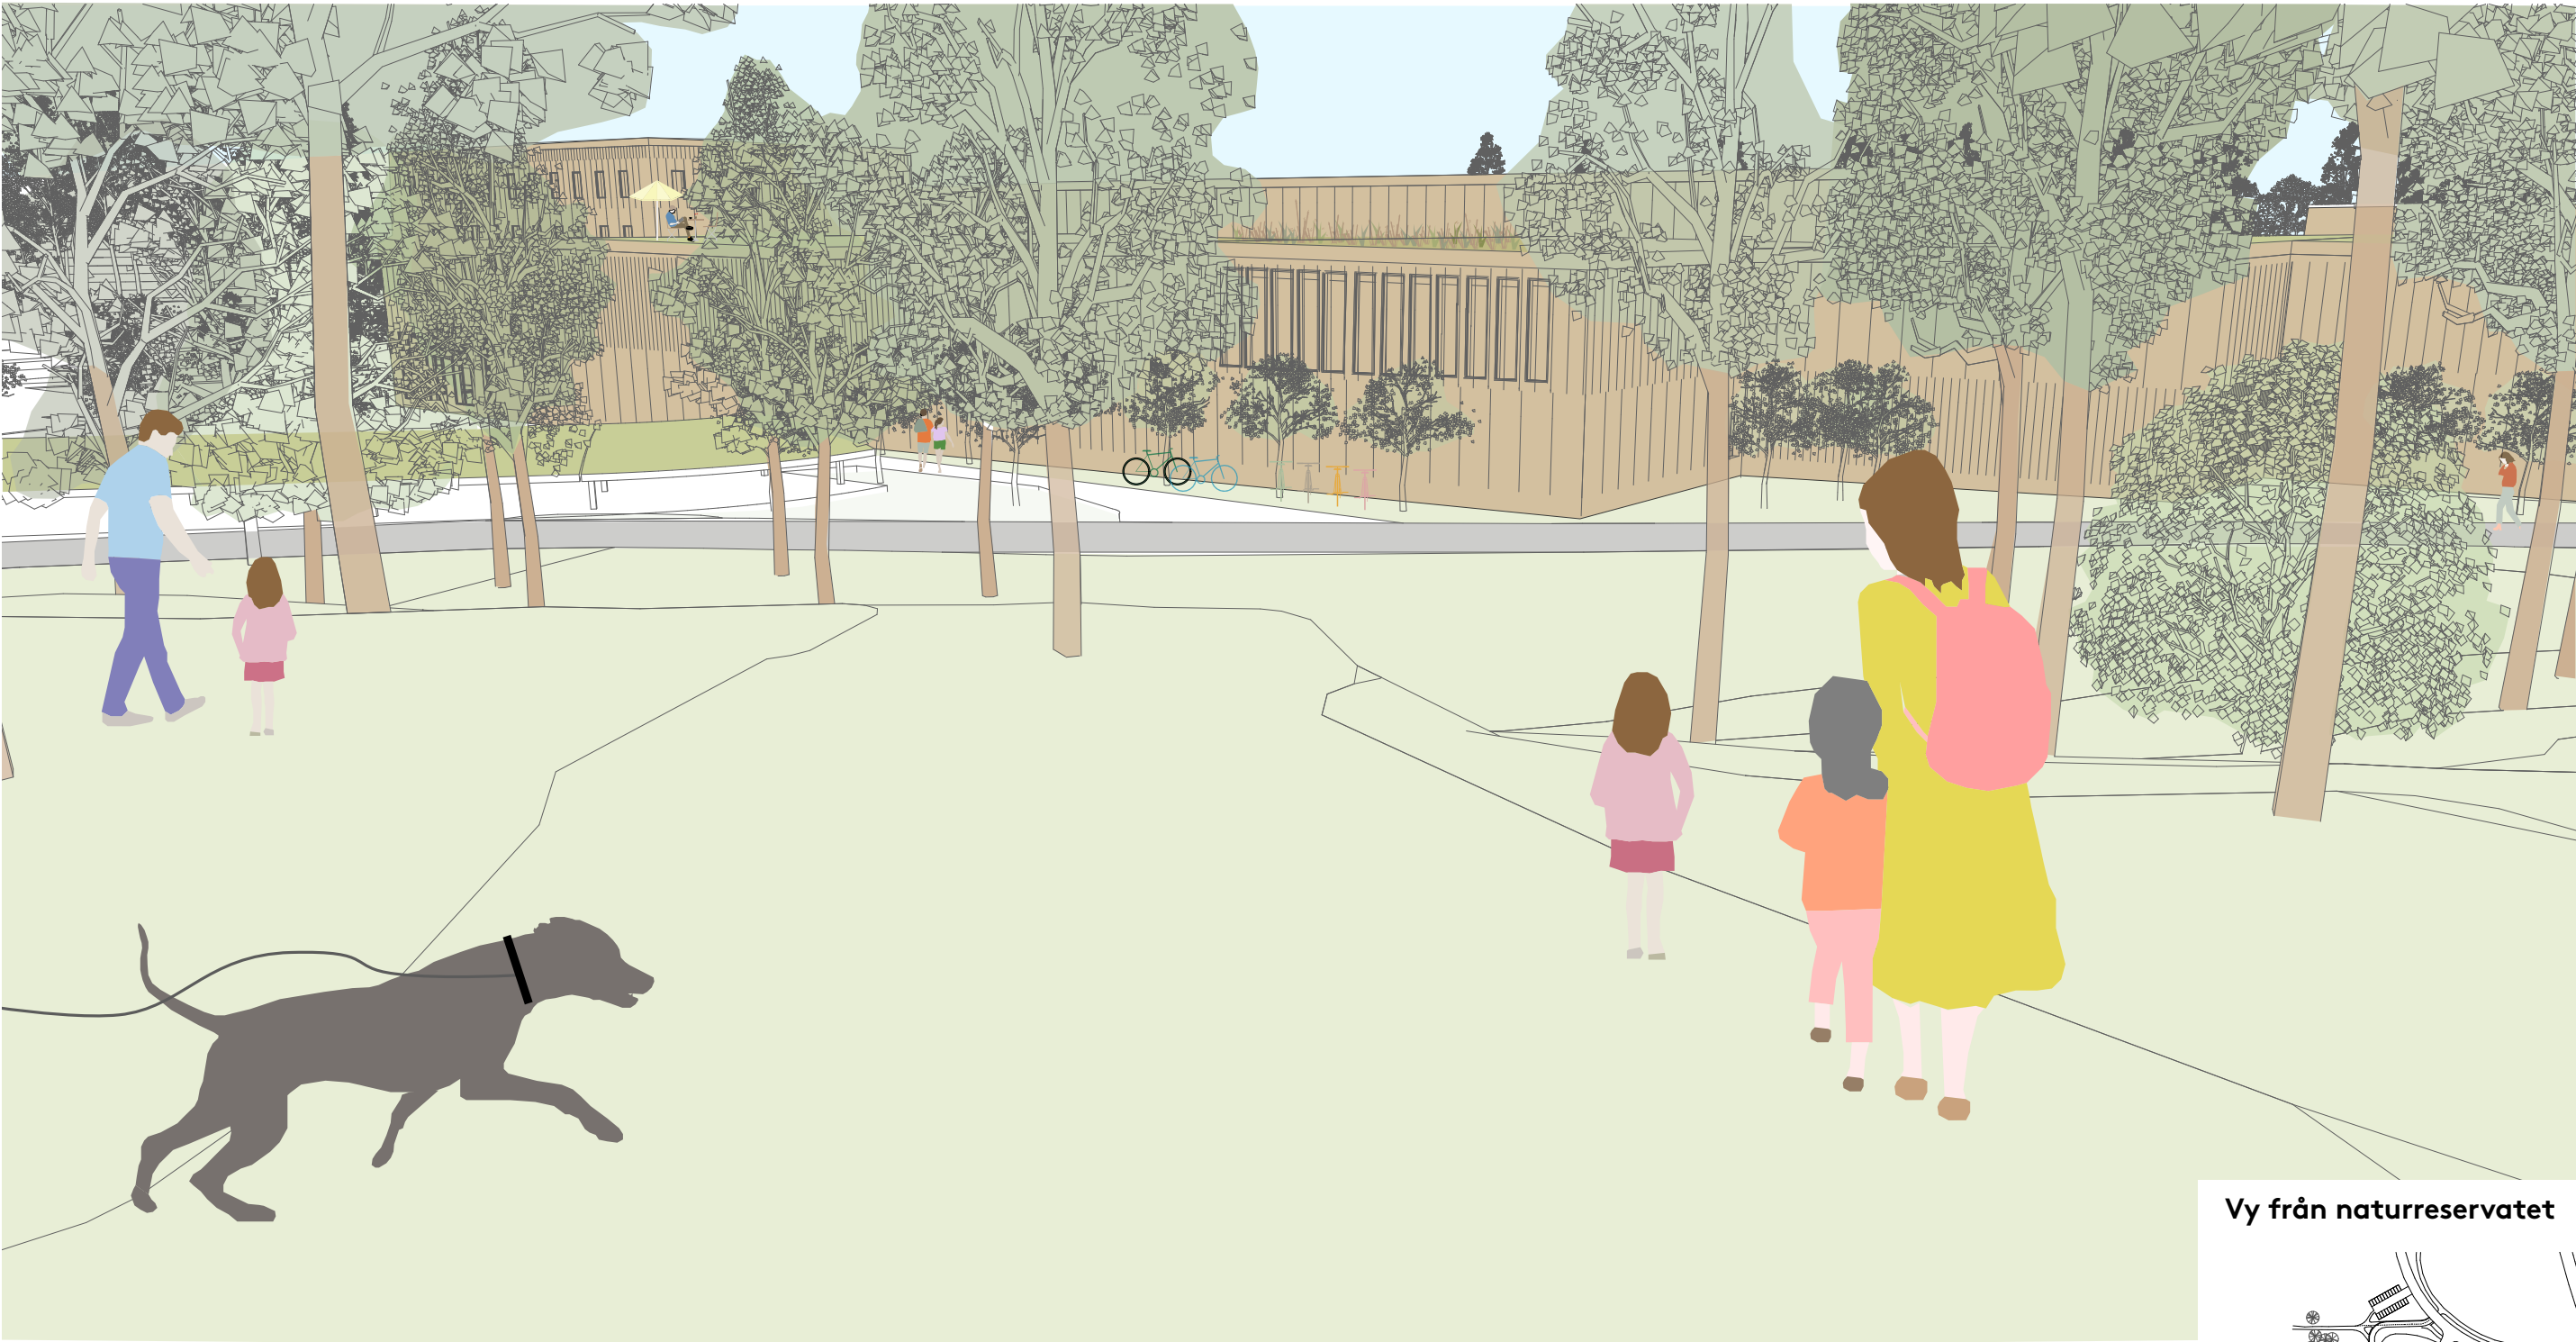


Vy från naturreservatet

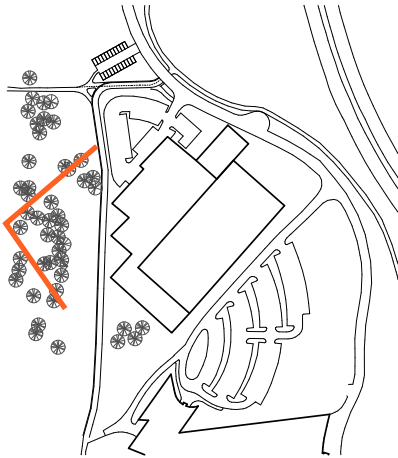




Vy mot entré naturreservatet

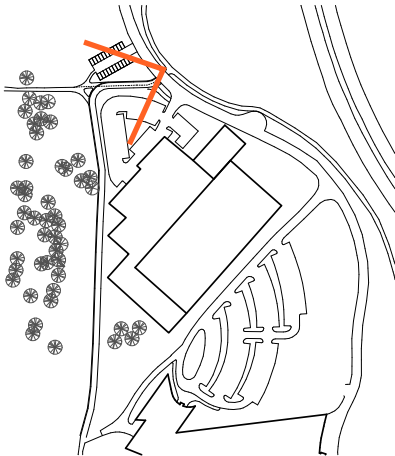





Vy från GC-vägen

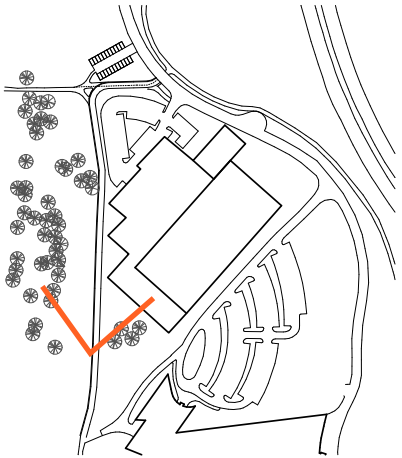




Vy från Arningevägen

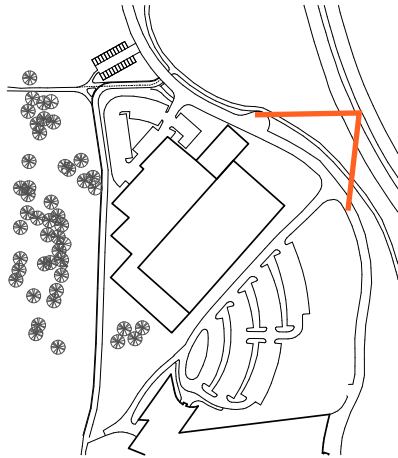


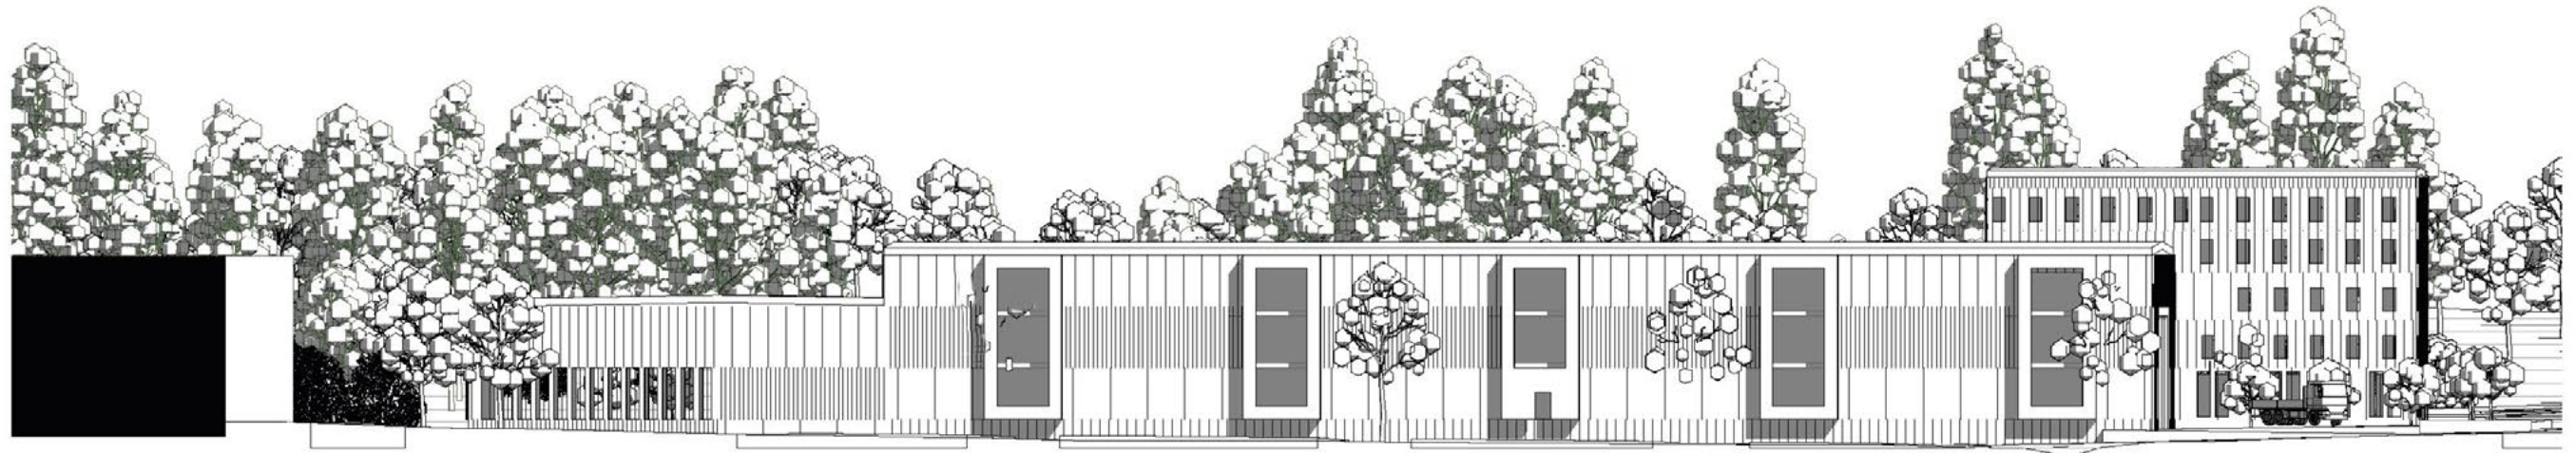


Fasad mot öster

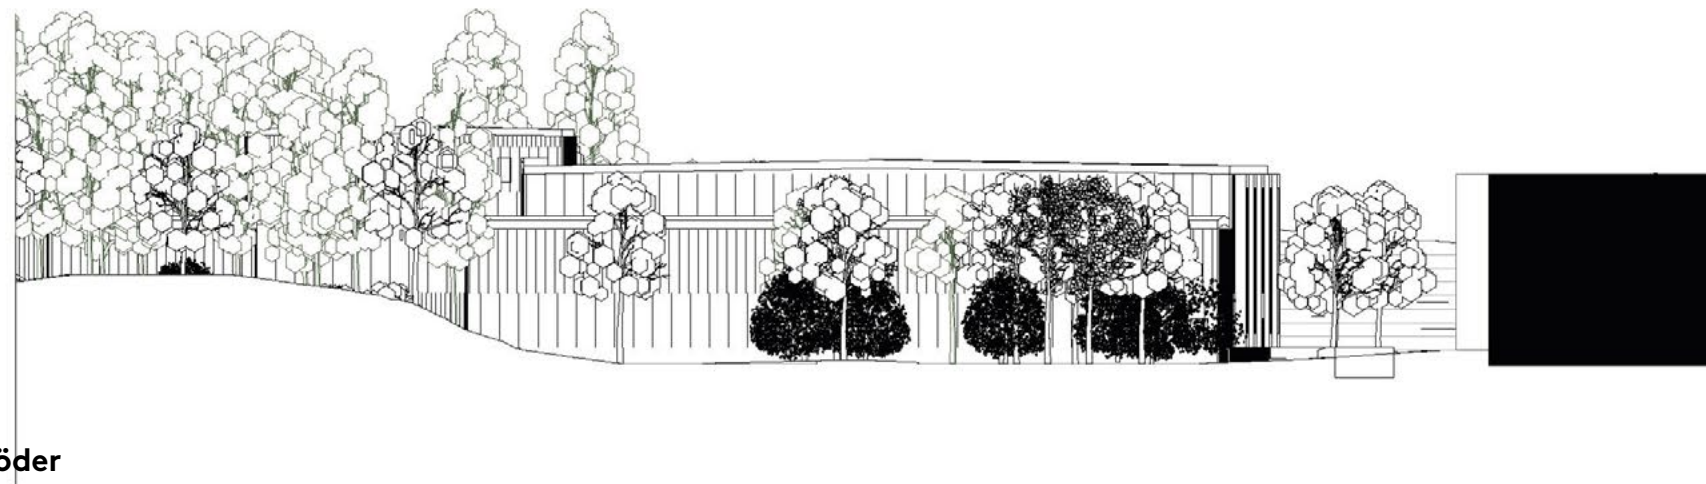

Fasad mot söder

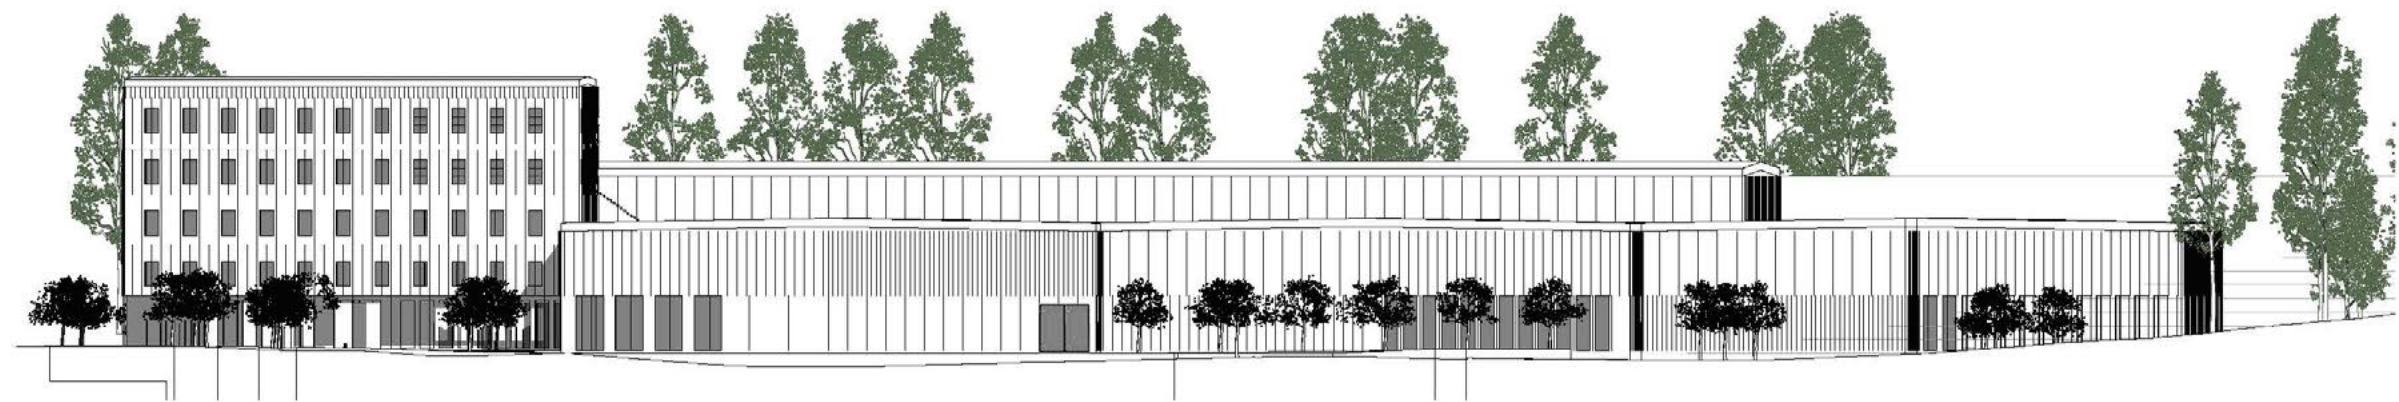

Fasad mot väster

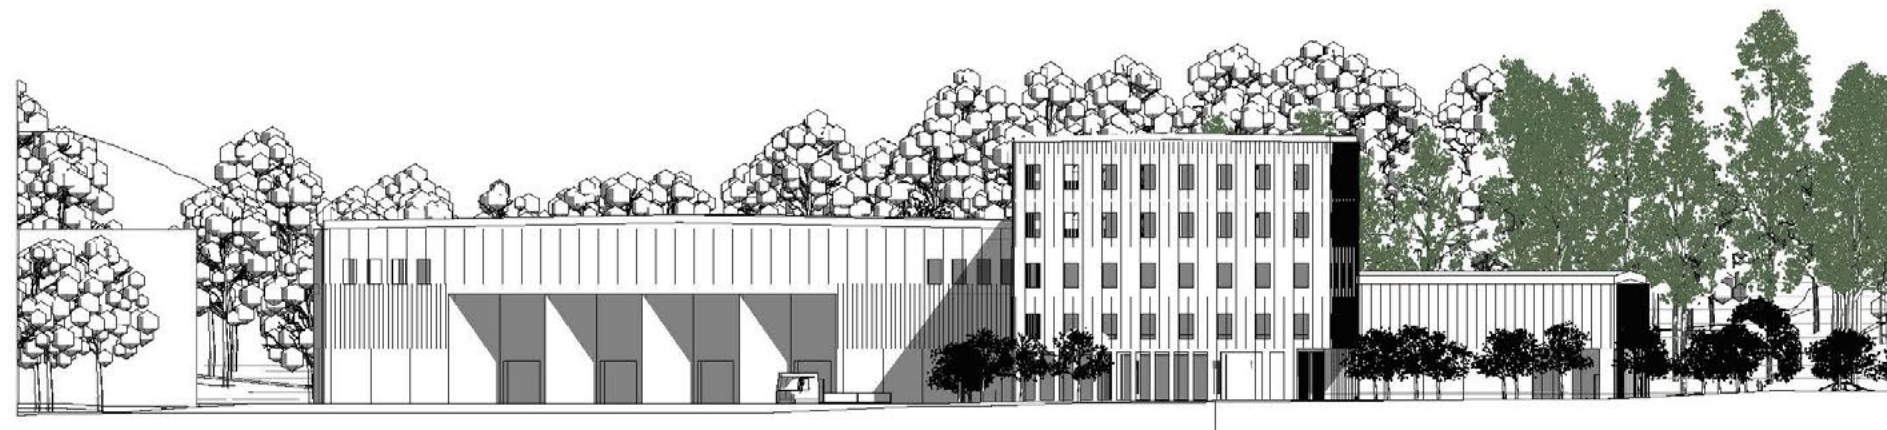

Fasad mot norr



Vy från ny GC-väg mot söder



Vy mot nya entrén till naturreservatet