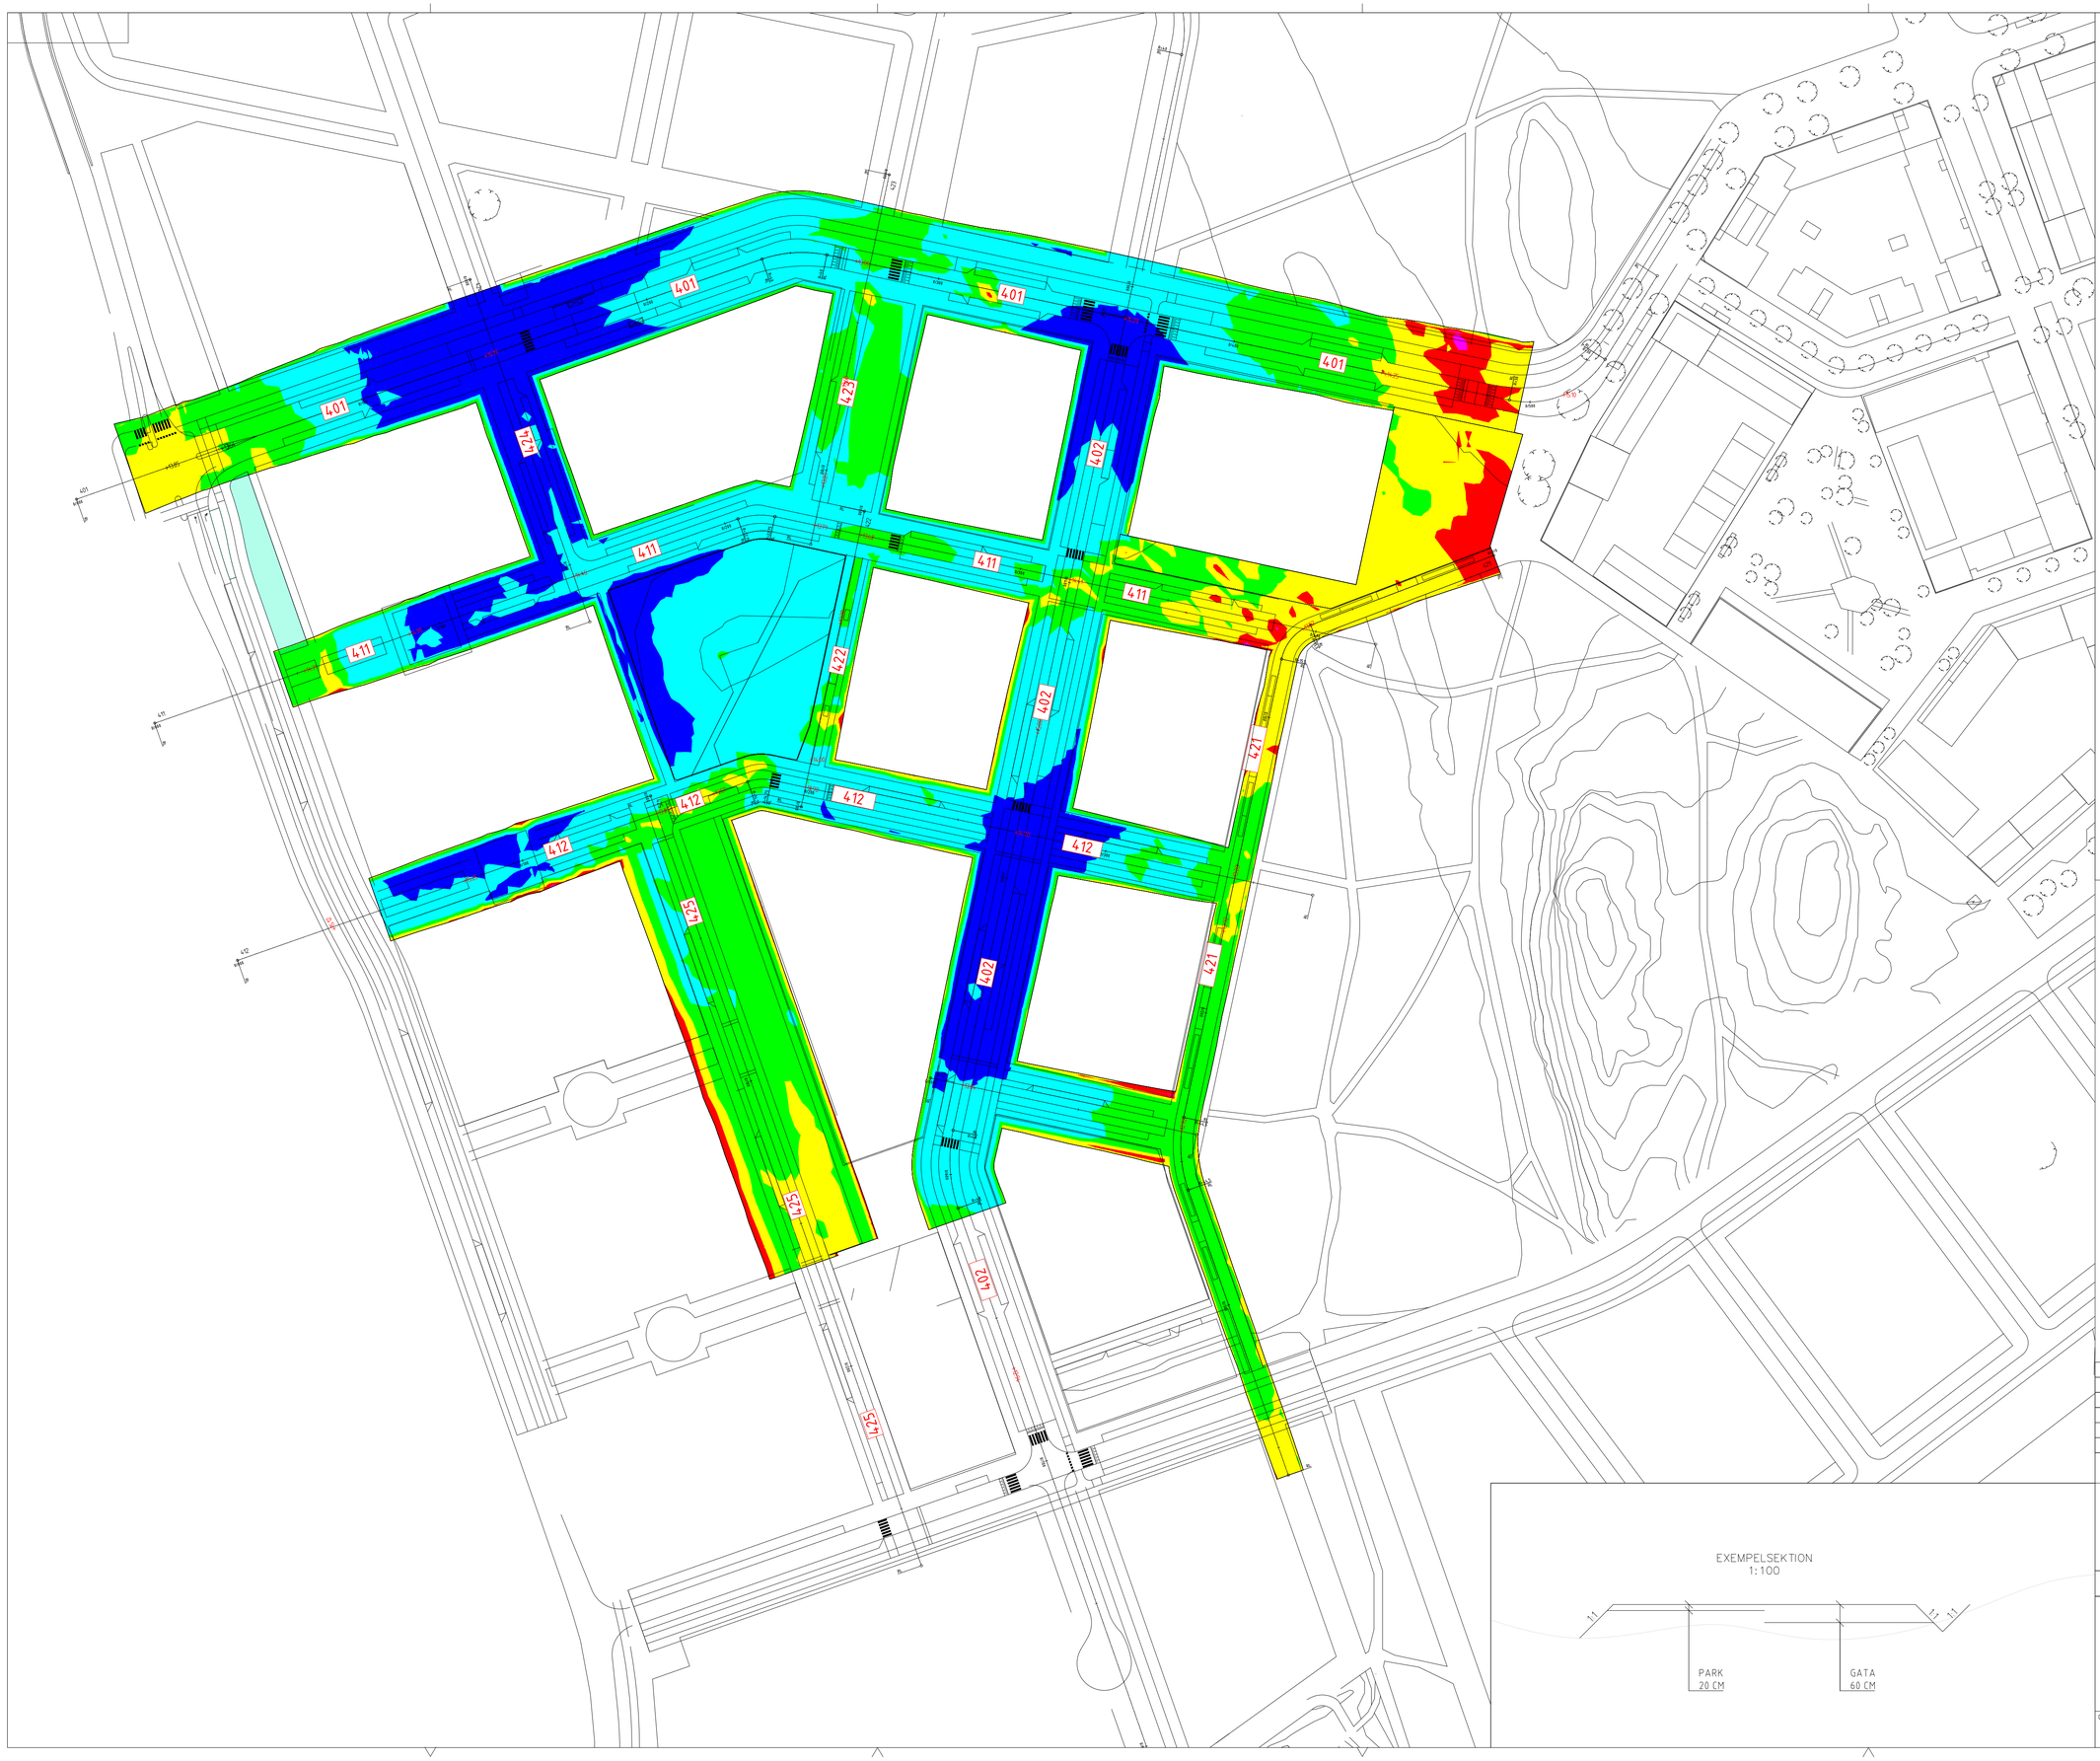

FÖRKLARINGAR

SCHAKT

- 2-3m
- 1-2m
- 0-1m

FYLL

- 0-1m
- 1-2m
- 2-3m

NOTERINGAR

ÖVERBYGGNAD GATOR: 60 cm
ÖVERBYGGNAD TORGYTA: 60 cm
ÖVERBYGGNAD PARKMARK: 20 cm

SCHAKT: 5.600 m3
FYLL: 63.800 m3

VOLYMBERÄKNINGEN ÄR GENOM JÄMFÖRELSE MELLAN PROJEKTERAD TERRASSBOTTEN OCH MARKMODELL BASERAD PÅ LASERSCANNING DATERAD 2023-02-16

REV.	ANT	ÄNDRINGEN AVSER	SIGN	DATUM

DISKUSSIONSUNDERLAG

mark tema

RITAD AV, KONSTR. AV	GRANSKAD AV	ARBETSNUMMER	OKT. DATUM

TÄBY

TÄBY PARK DP4

SCHAKT OCH FYLL

SKALA 1:1000 (A1)

OBJEKT NR	RITNING NR	BLAD	REV.