Dnr BN 2017-000506 – Ankom 2017-09-18 Bygglov – D 2017-001697 – 2017-10-18 –

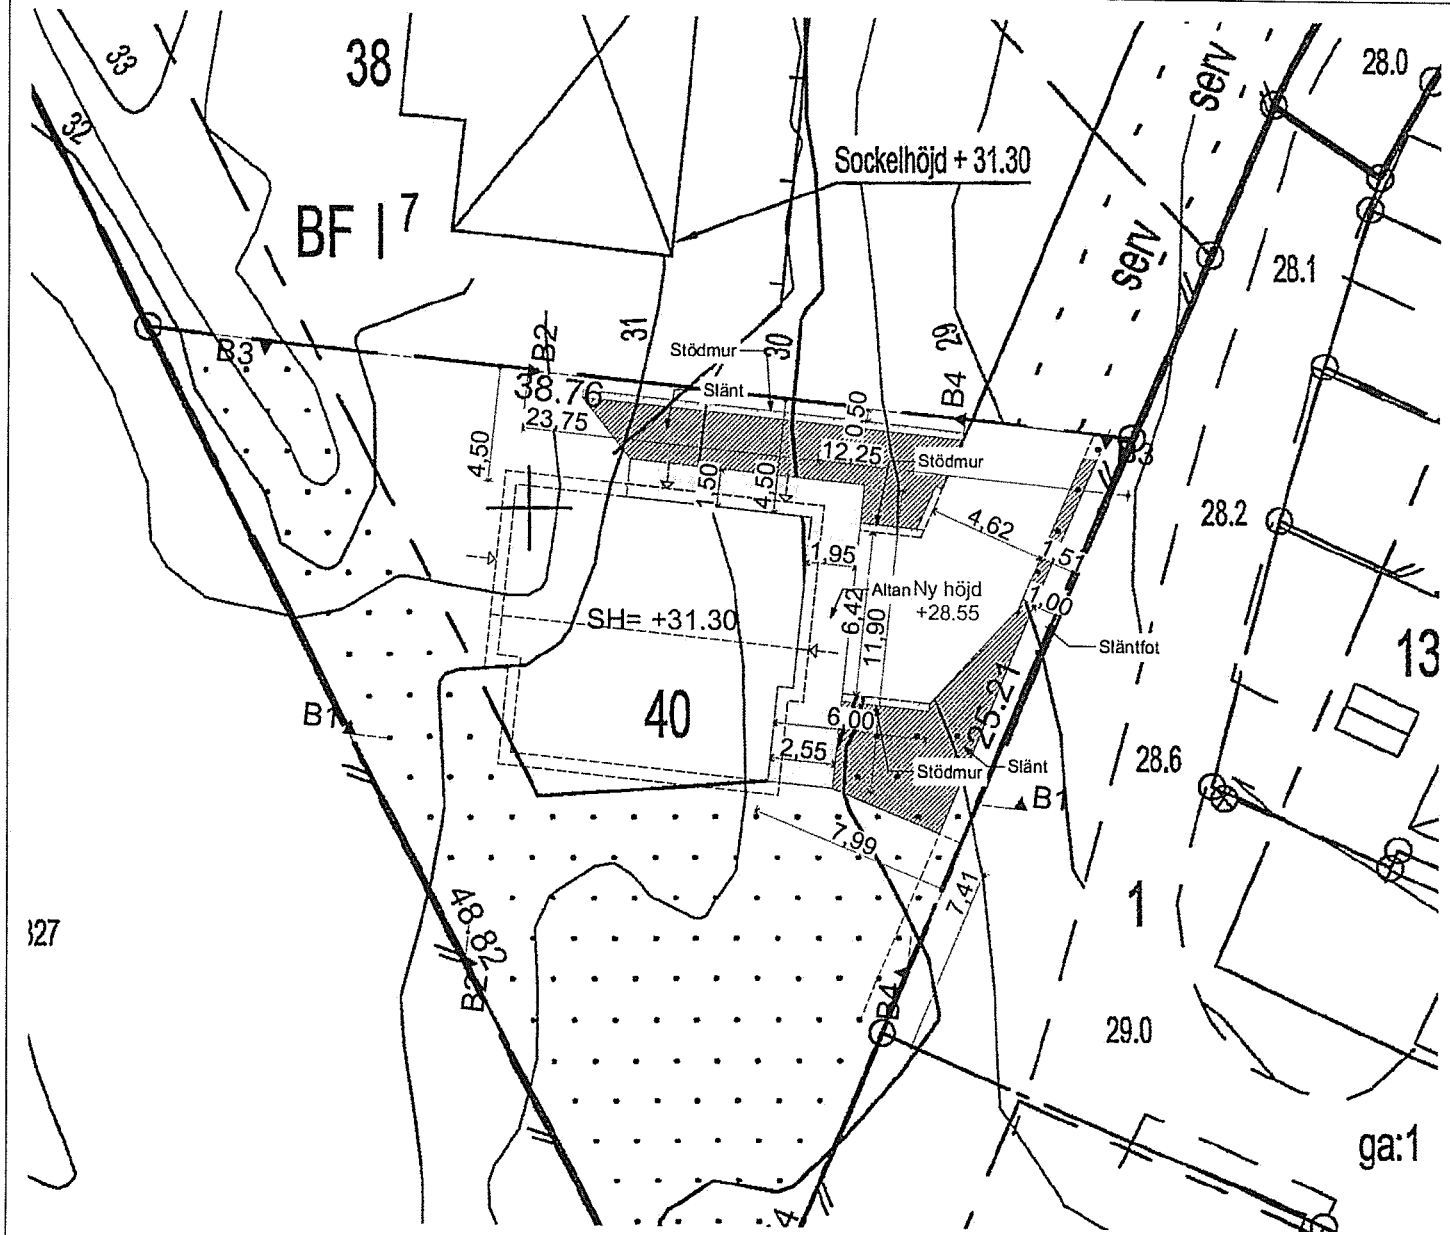

sitplan
1:200

REV	REVIDERING AVSER	DATUM	SIGN

BYGGLOVSHANDLING

[redacted]

Nybyggnad av enfamiljhus

Markplaneringsritning

DATUM	RITAD AV	PROJEKT NR
17-09-18	BJ	

[redacted] och [redacted]

TÄBY KOMMUN

SKALA A3	RITN.NR	REV
1:200	A-40.1-112	