


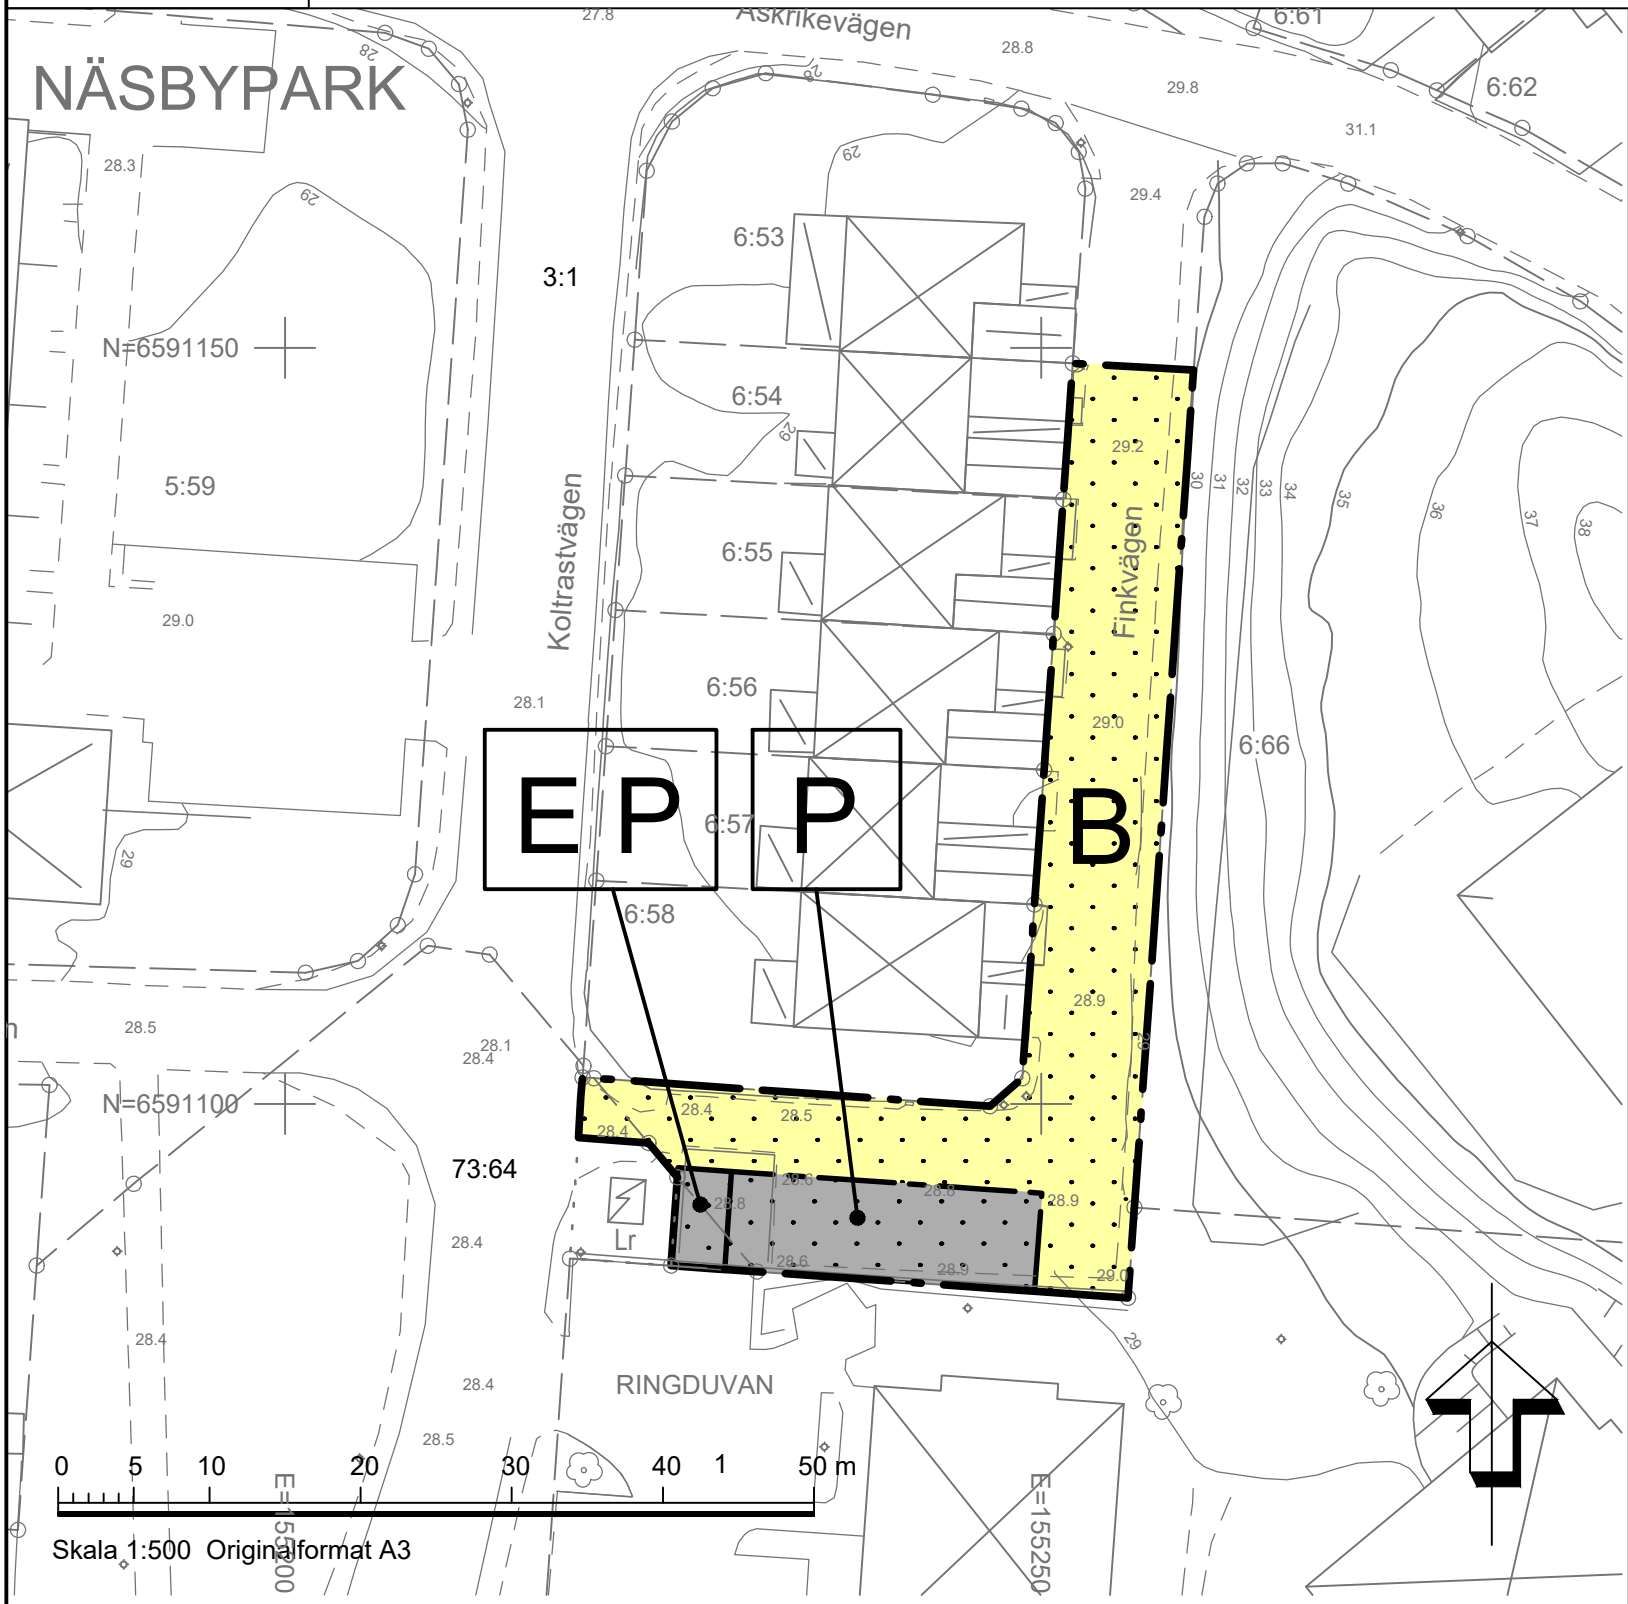

PLANBESTÄMMELSER

Följande gäller inom områden med nedanstående beteckningar. Endast angiven användning och utformning är tillåten. Bestämmelser utan beteckning gäller inom hela planområdet.

GRÄNSBETECKNINGAR

- Planområdesgräns
- - - Användningsgräns

ANVÄNDNING AV MARK OCH VATTEN

Kvartersmark

- B Bostäder
E Avfallsanläggning
P Parkering

EGENSKAPSBESTÄMMELSER FÖR KVARTERSMARK

Begränsning av markens utnyttjande

- Marken får inte förses med byggnad.

EGENSKAPSBESTÄMMELSER FÖR ALL KVARTERSMARK

Markreservat för allmännyttiga ändamål

Markreservat för allmännyttiga underjordiska ledningar.

Markreservat för gemensamhetsanläggningar

Markreservat för gemensamhetsanläggning.

TÄBY



Granskningshandling

Detaljplan för del av fastigheten Näsbypark 3:1 m.fl.

Standardförfarande

Upprättad den 13 oktober 2025 på samhällsutvecklingskontoret av

Reviderad

Judia Avenine
planarkitekt

	Instans	Datum		Instans	Datum
Start-PM	SBN	2024-06-19	Godkänd för antagande		
Godkänd för samråd	SBN	2024-12-10	Antagen		
Godkänd för granskning			Laga kraft		

Genomförandetiden börjar 0000-00-00 och slutar 0000-00-00

GRUNDKARTA

Upprättad enligt fotogrammetrisk metod inom
Samhällsutvecklingskontoret Geodataenheten i juli 2024


Grundkartebeteckningar upprättade enligt
Lantmäteriverkets föreskrifter, HMK

Viktigare grundkartebeteckningar

- + — Kommungräns
— — — Traktgräns
— — — Kvarterstraktgräns
— — — Fastighetsgräns
— — — Väg
— — — Staket
— — — Mur



NÄSBYPARK 3:1
Näsbypark 6:58

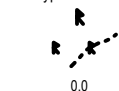

Bef byggnader, husliv inmätt
Bef byggnader, takkant inmätt

Nivåkurvor i meter
över havets mvy
Koordinatkryss

Trakt- eller kvartersnamn och
Registreringsnummer för fastighet
Fornlämning

Fornlämningsområde

Avvägd gatuhöjd

Mätklass II
Koordinatsystem: Plan=SWEREF 99 18 00
Höjd=RH2000

INFORMATION

Till planen hör:
- Planbeskrivning

Planen är upprättad enligt plan- och bygglagen 2010:900
(efter 2 januari 2015)