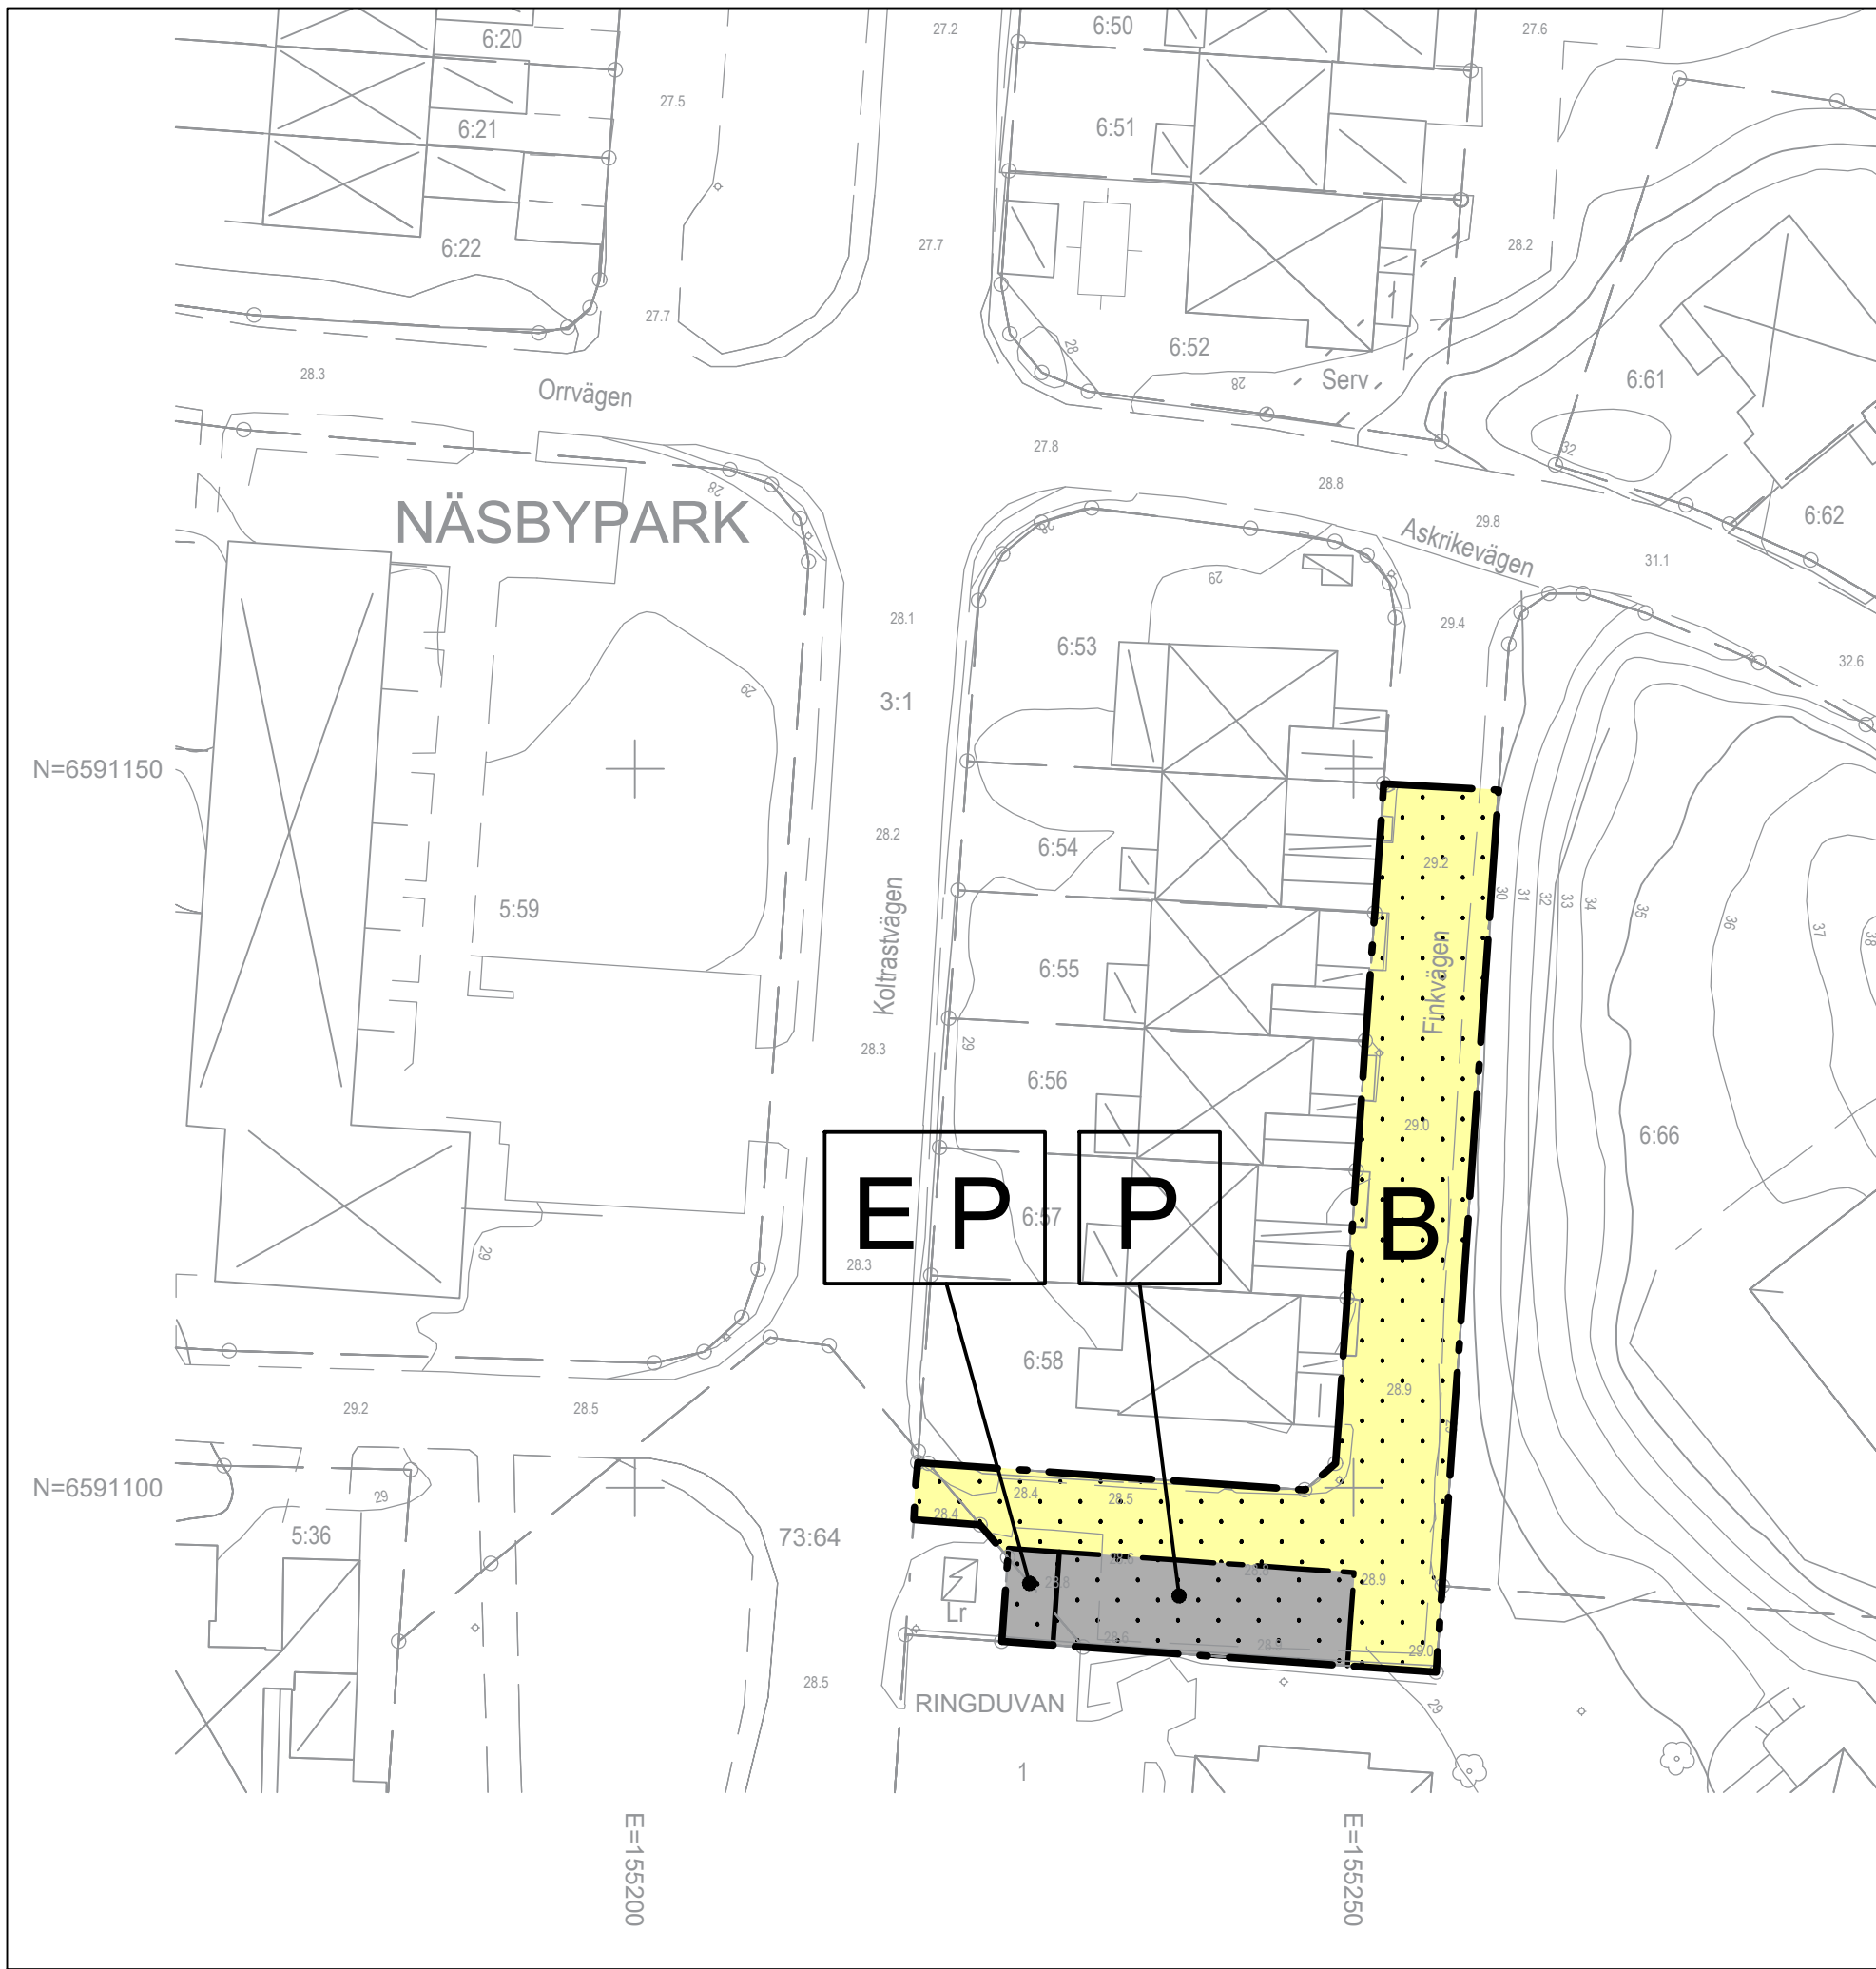


INFORMATION

Till planen hör:
-planbeskrivning

Planen är upprättad enligt plan- och bygglagen 2010:900
(efter 2 januari 2015)

PLANBESTÄMMELSER

Följande gäller inom områden med nedanstående beteckningar. Endast angiven användning och utformning är tillåten. Bestämmelser utan beteckning gäller inom hela planområdet.

GRÄNSBETECKNINGAR

- Planområdesgräns
Användningsgräns

ANVÄNDNING AV MARK OCH VATTEN

Kvartersmark

- B Bostäder
E Avfallsanläggning
P Parkering

EGENSKAPSBESTÄMMELSER FÖR KVARTERSMARK

Begränsning av markens utnyttjande

- Marken får inte förses med byggnad.

EGENSKAPSBESTÄMMELSER FÖR ALL KVARTERSMARK

Markreservat för allmännyttiga ändamål

Markreservat för allmännyttiga underjordiska ledningar.

Markreservat för gemensamhetsanläggningar

Markreservat för gemensamhetsanläggning.

0 5 10 20 30 40 50 m

Skala 1:500 Originalformat A3

GRUNDKARTA

Upprättad enligt fotogrammetrisk metod inom

Grundkartebeteckningar upprättade enligt
Lantmäteriverkets föreskrifter, HMK

Viktigare grundkartebeteckningar

- Kommungräns
Traktgräns
Kvarterstraktgräns
Fastighetsgräns
Väg
Staket
Mur
Dike
Bef byggnader, husliv inmätt
Bef byggnader, takkant inmätt
Nivåkurvor i meter över havets mvy
Koordinatkruss

- Trakt- eller kvartersnamn och
Registreringsnummer för fastighet
Fornlämning
Fornlämningsområde
Avvägd gatuhöjd

Mätklass II
Koordinatsystem: Plan=SWEREF 99 18 00

TÄBY



Antagandehandling

Detaljplan för del av fastigheten
Näsby park 3:1 m.fl.

Standardförfarande

Upprättad den 13 oktober 2025 på samhällsutvecklingskontoret av				Reviderad	
Judia Avenine planarkitekt					
	Instans	Datum		Instans	Datum
Start-PM	SBN	2024-06-19	Godkänd för antagande		
Godkänd för samråd	SBN	2024-12-10	Antagen		
Godkänd för granskning	SBN	2025-11-18	Laga kraft		
Genomförandetiden börjar 0000-00-00 och slutar 0000-00-00					