
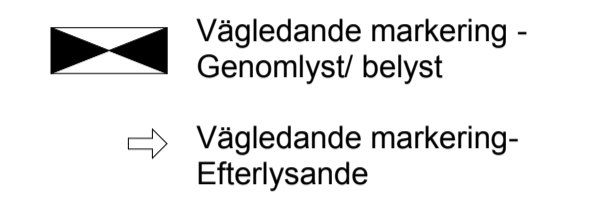


### FÖRKLARINGAR


Alla mått anges i meter.  
Byggnadens plushöjder relaterar till Kommunens nya höjdsystem RH2000.

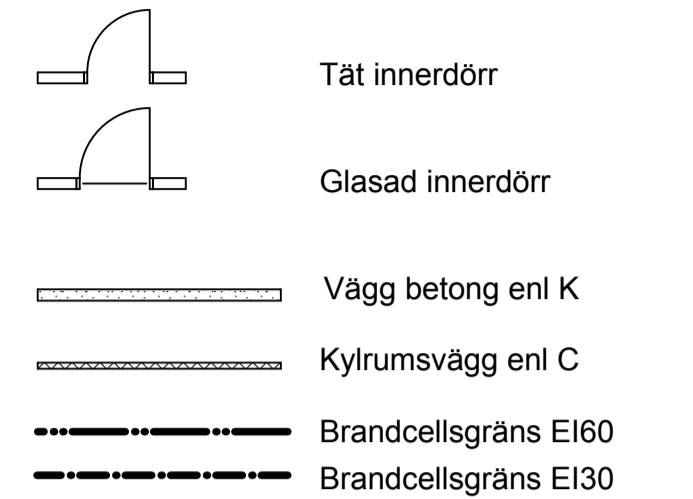

DM Diskmaskin  
K/F Kyl/ Frys  
SpB Spårbrunn enl V  
SG Skrapgaller enl K  
TS Torsskåp  
TM Tvättmaskin  
TT Torktumlare  
VUK Vattenukastare


### FÖRESKRIFTER

### HÄNVISNINGAR

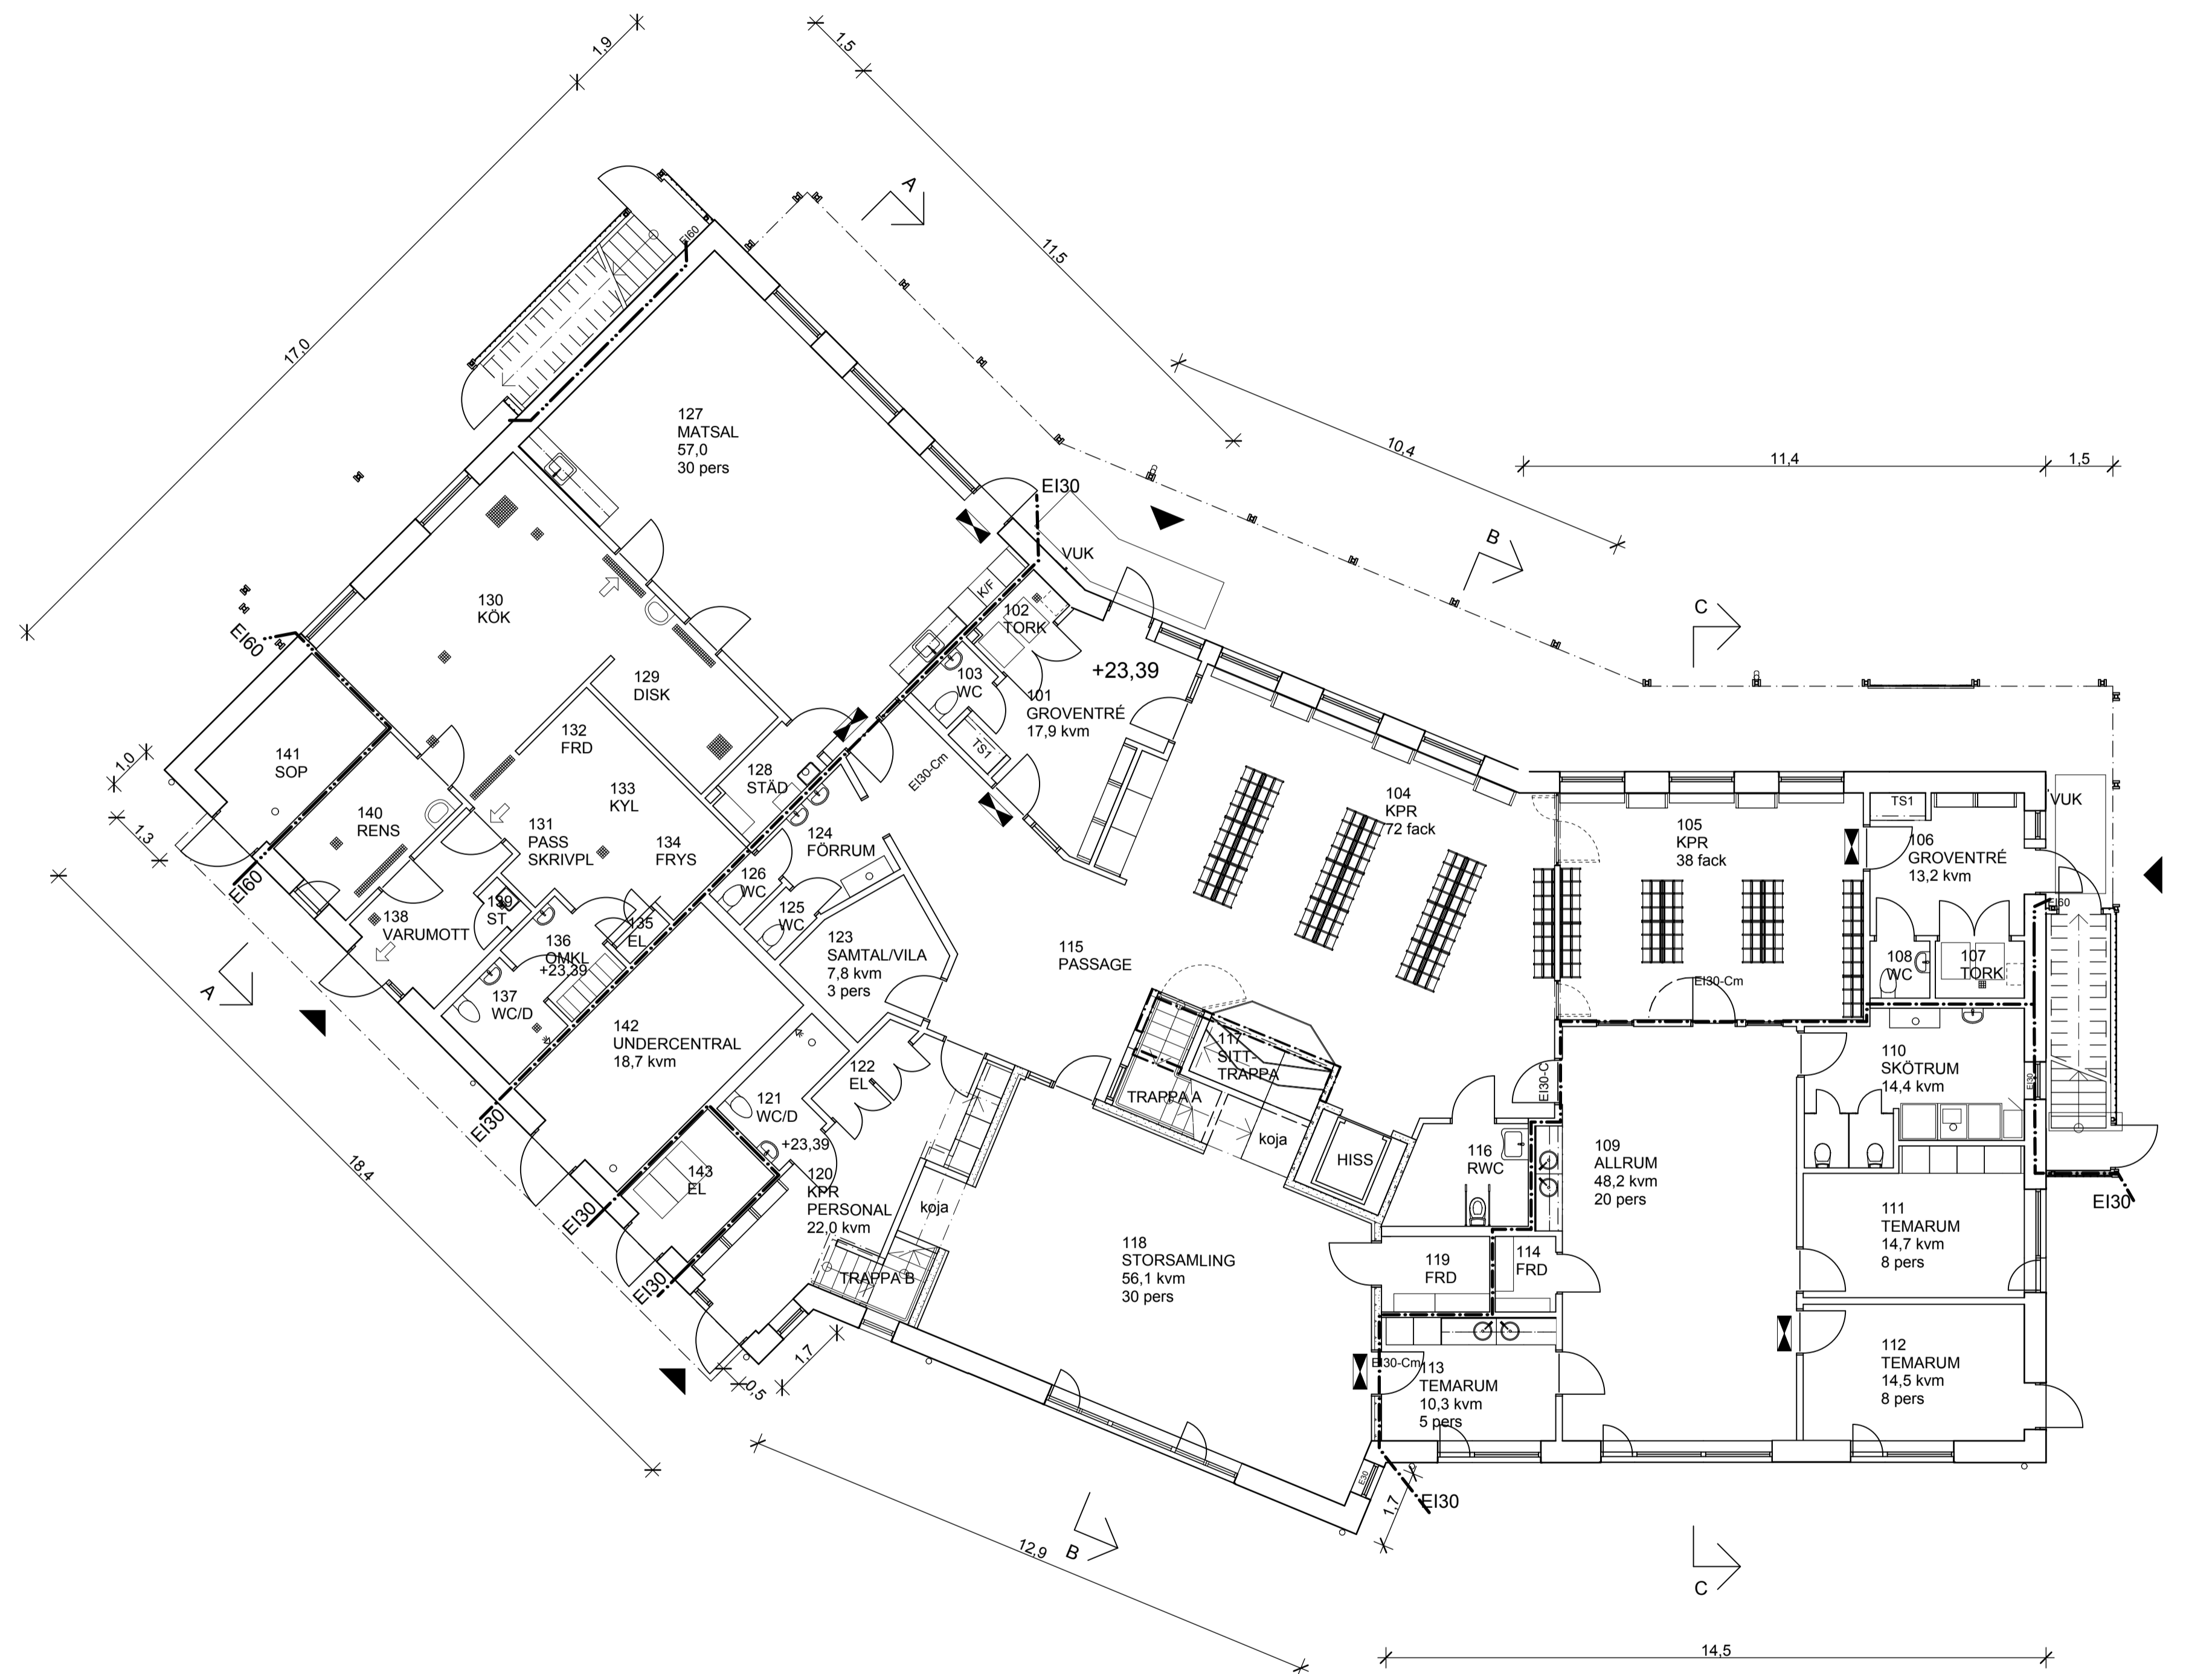

PLAN 1

SKALA 1:100

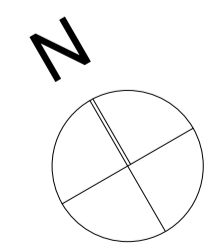


A	1	Komplettering mått	20140128	KL
BET	ANT	REVIDERINGEN AVSER	DATUM	SIGN

HANDLING

BYGGLOV



OBJEKTNUMMER 27898 FASTIGHETSBETECKNING Kv Sekunden 1

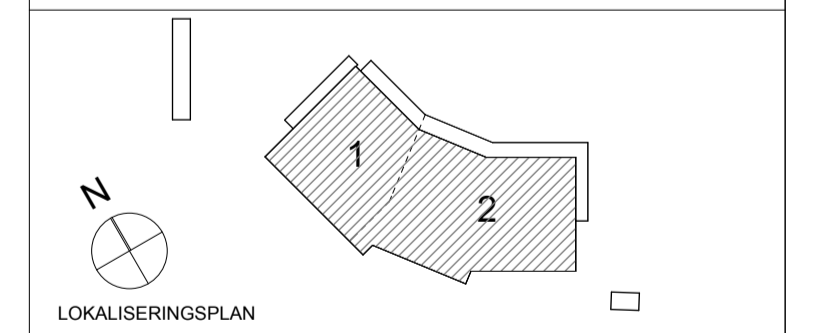

LOKALISERINGSPLAN

BH	Täby Kommun	08-591 260 00
A	Bleck Arkitekter AB	08-736 03 10
K	Konkret Rådgiv. Ing i Stockholm AB	08-402 38 80
V	Fürst VVS- och Energiteknik AB	08-590 940 80
E	K-Konsult Elmijö AB	08-522 307 77
C	Cedervall Arkitekter	08-616 83 20
L	Topia Landskapsarkitekter AB	08-654 33 10
VA	WSP Sverige AB	010-722 50 00

UPPDRAGSNUMMER	RITAD / KONSTR AV	HANDLÄGGARE
2013-12-20	CS	KL
DATUM	ANSVÄRIG / OMBUD	
2013-12-20	K LORENTZI	

NY FÖRSKOLA KV SEKUNDEN

PLAN 1

SKALA	RITINGSNUMMER	BET
A1 1:100 (A1)	A40-01	A
A3 1:200 (A3)		