


FÖRKLARINGAR

- FASTIGHETSGRÄNS
- TILLBYGGNAD
- ENTRÉ
- MÄTTANGIVELSE
- +00.00 BEF MARKHÖJD SOM BEVARAS
- +00.00 FÖRESLAGEN MARKHÖJD
- +(00.00) BEF MARKHÖJD SOM UTGÅR
- (1) BEF TRÄD BEVARAS OCH SKYDDAS
- (X) BEF TRÄD AVVERKAS

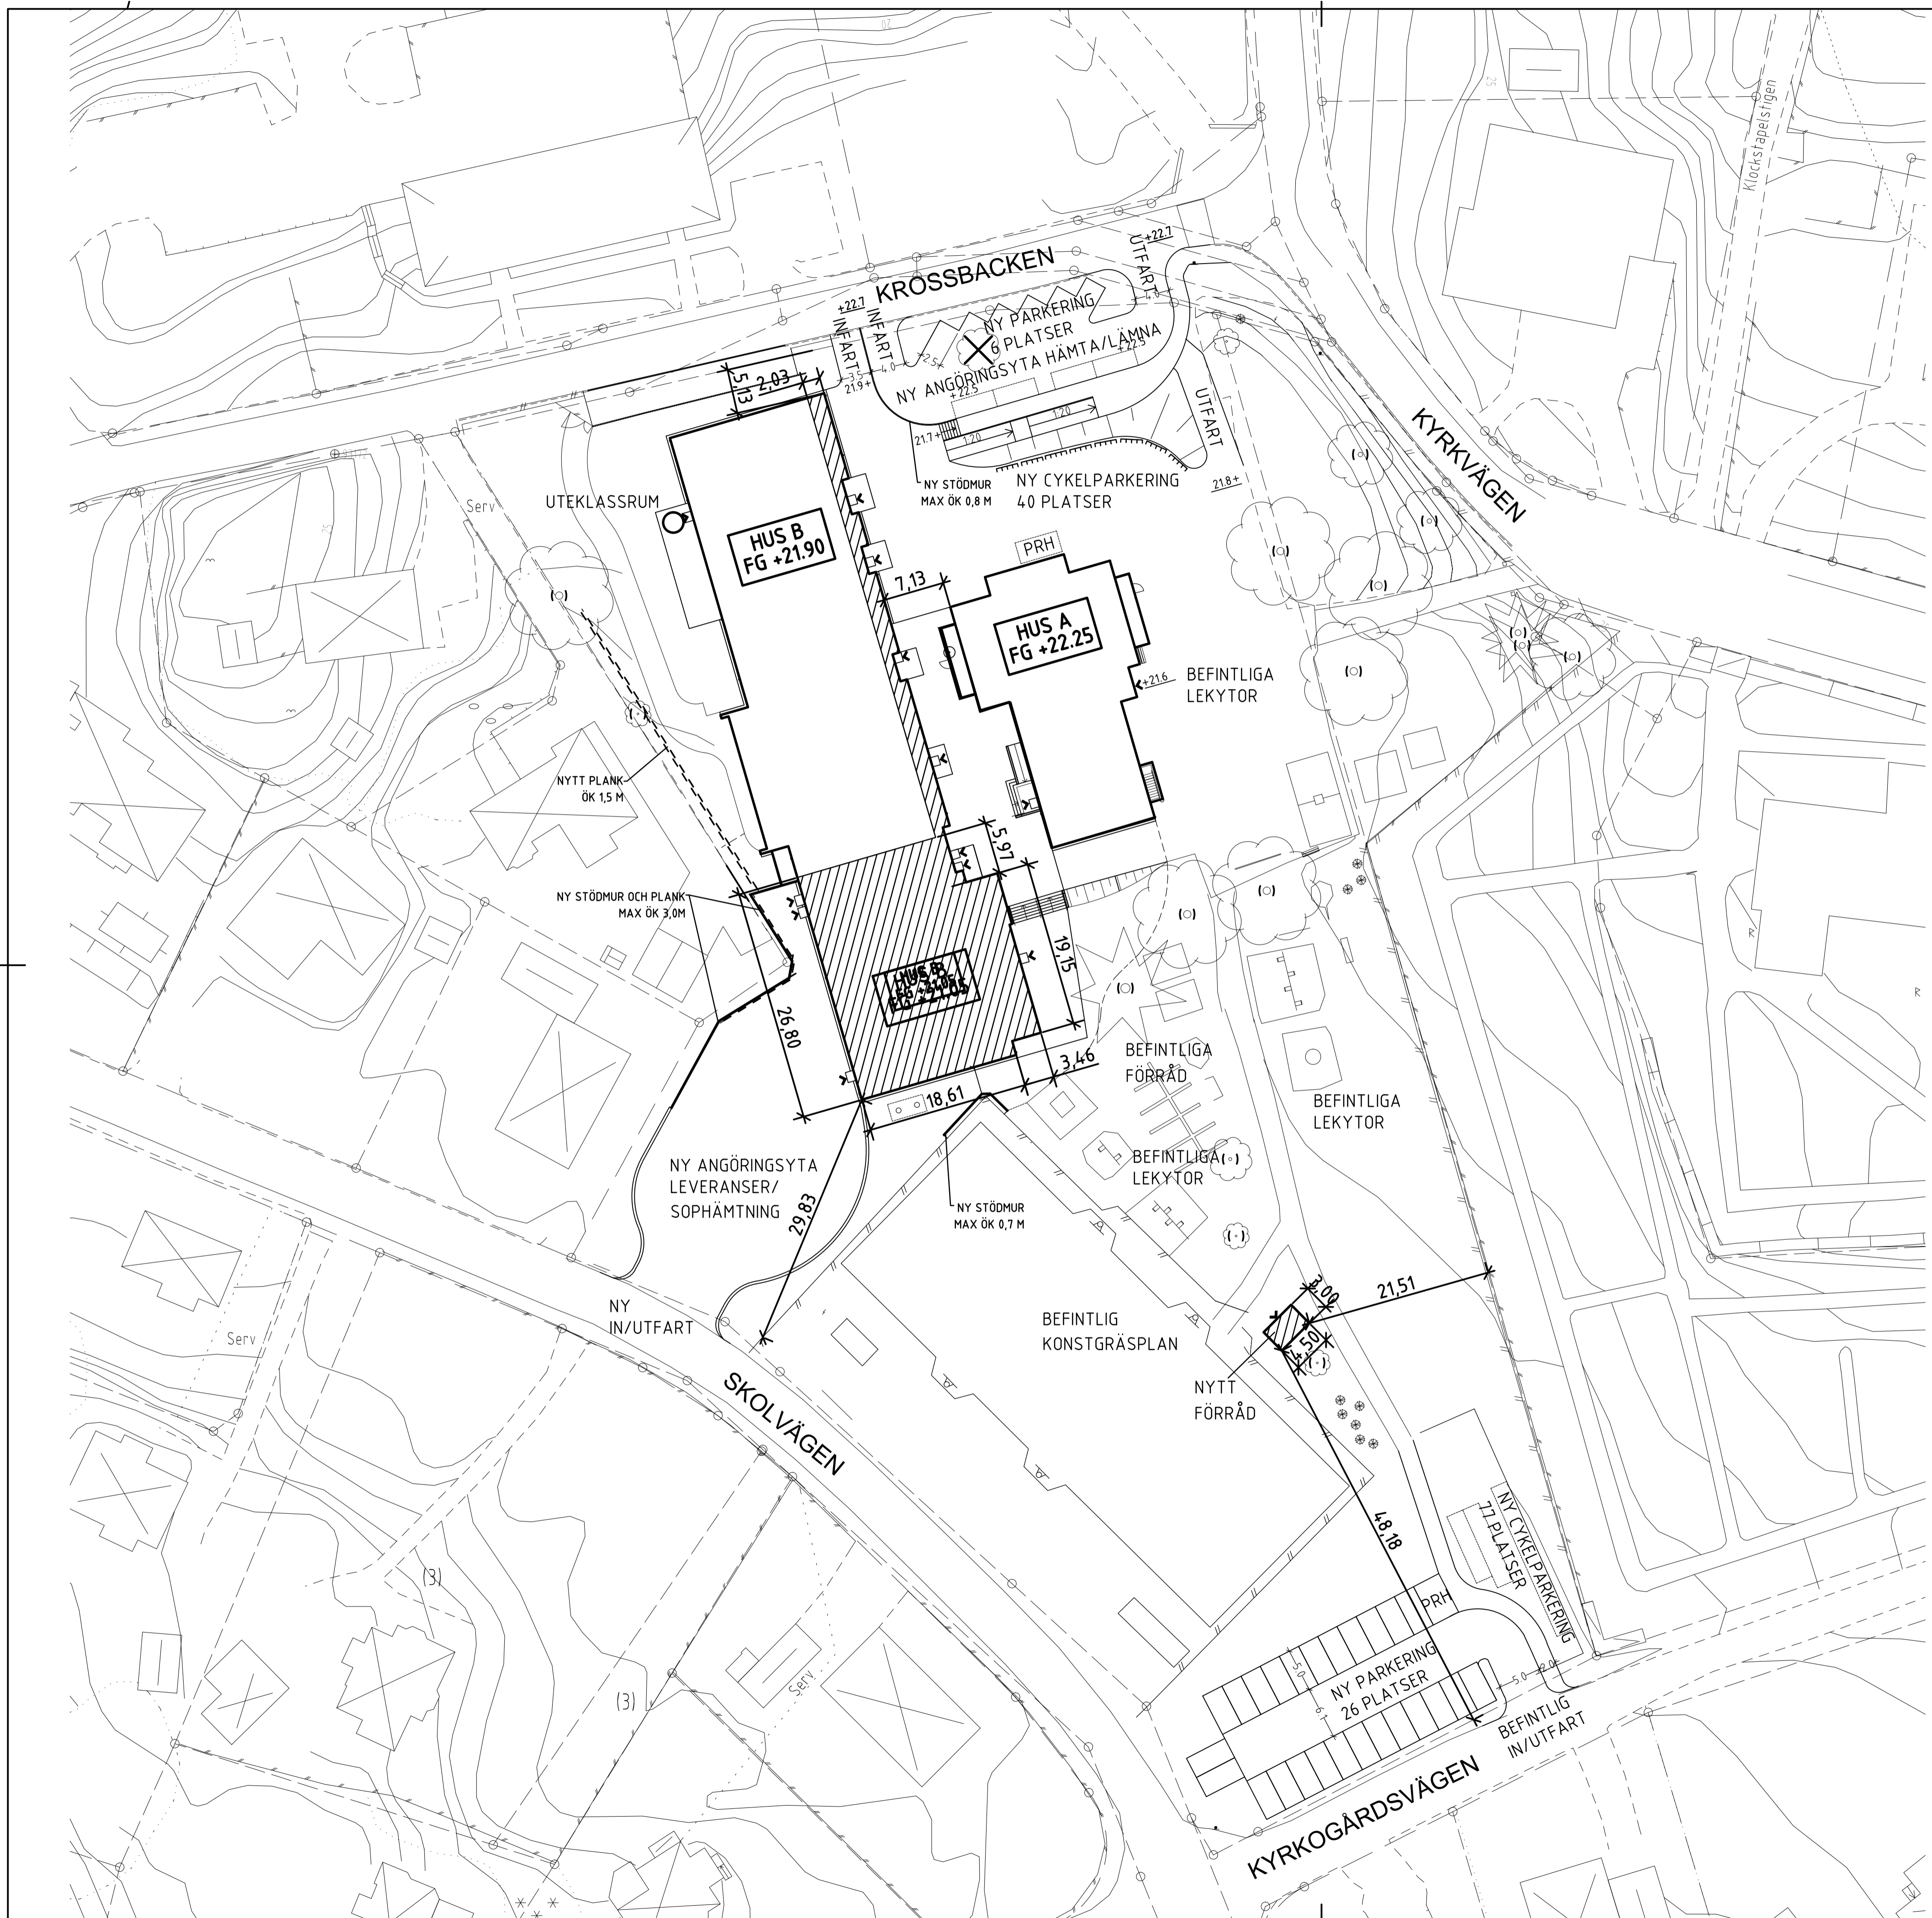

REV	ANT	REVIDERINGEN AVSER	DATUM	SIGN
<b>BYGGLOVHANDLING</b>				
<b>KYRRSKOLAN</b>				
<b>TÄBY KYRKBY 25:1</b>				
<b>TÄBY</b>				
OBJEKTNUMMER: 27456		PROJEKTNUMMER: 22504		
A	CEDERVALL ARKITEKTER AB	08-616 83 20		
K	KNUT JÖNSSON INGENJÖRSBYRÅ AB	08-594 407 80		
V	FURST VVS & ENERGITEKNIK AB	08-590 940 80		
E	K-KONSULT ELMILJÖ AB	08-522 307 77		
L/R	TENGBOMGRUPPEN AB	018-56 77 36		
I	CEDERVALL ARKITEKTER AB	08-616 83 20		
SK	CEDERVALL ARKITEKTER AB	08-616 83 20		
D	BENGT DAHLGREN BRAND & RISK AB	08-588 881 00		
UPPDRAGSNUMMER	TÄKN-11	RITAD/RYSTAD AV	ASHE	
DATUM	2015-10-02	ANSVARIG	Åsa Hellström	
<b>OM- OCH TILLBYGGNAD AV KYRRSKOLAN</b>				
<b>SKOLGÅRDEN</b>				
<b>SITUATIONSPLAN</b>				
SKALA	A1: 1:400	RITNINGNUMMER	L-10.1-03	
	A3: 1:800		BET	

PLO: 2015-09-30 U: Uppdrag \13\TÄKN-11 Kyrkskolan Om- och tillbyggnad L\04 Handlingar\03 Rit der\Bygglöv skola\L10\_p002.dwg TBC0133