


2017-01-30

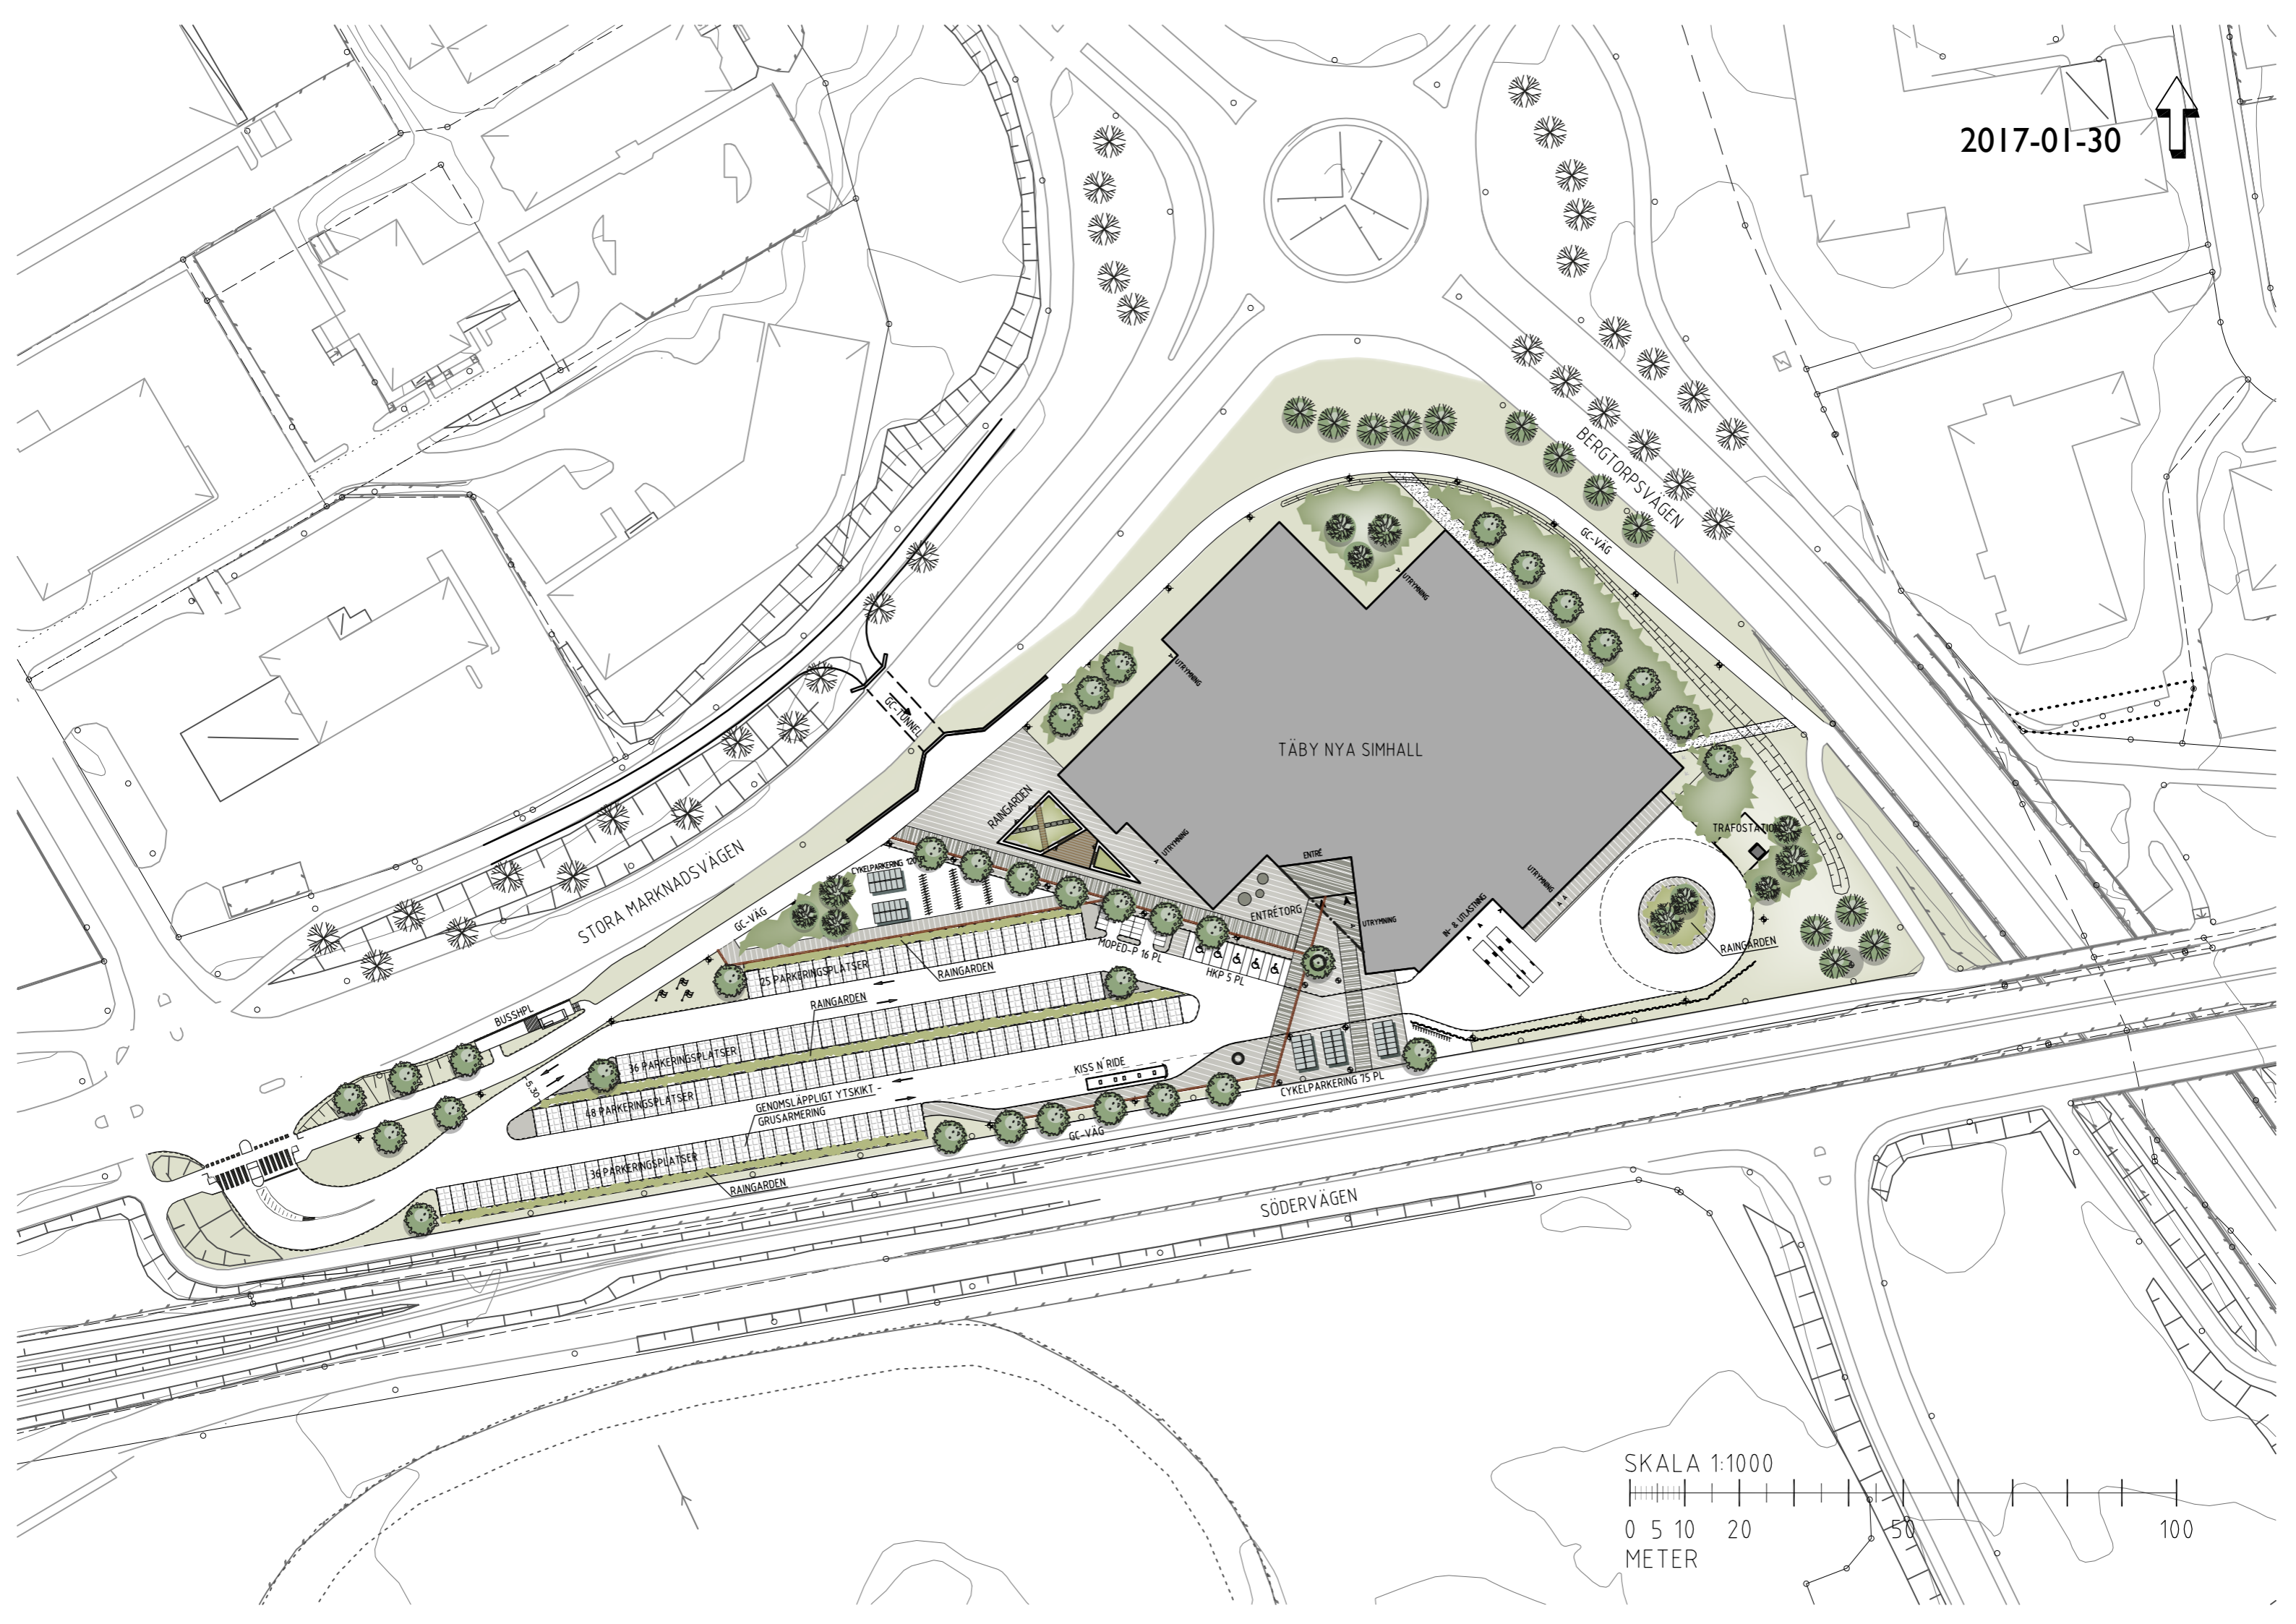

TÄBY NYA SIMHALL

STORA MARKNADSVÄGEN

BERGTORPSVÄGEN

SÖDERVÄGEN

SKALA 1:1000



0 5 10 20 50 100
METER