

TECKENFÖRKLARING

DAGVATTENHANTERING NORRA GÅRDEN

- GÅRDSYTA
- TAKYTA SOM AVVATTNAS MOT INNERGÅRD
- NEDSÄNKT GRÖNYTA FÖR FÖRDRÖJNING OCH RENING

DAGVATTENHANTERING SÖDRA GÅRDEN

- GÅRDSYTA
- TAKYTA SOM AVVATTNAS MOT INNERGÅRD
- NEDSÄNKT GRÖNYTA FÖR FÖRDRÖJNING OCH RENING
- UNDERJORDISKT MAKADAMMAGASIN OVAN GÅRDSBJÄLKLAG FÖR FÖRDRÖJNING OCH RENING

DAGVATTENHANTERING ÖVRIGA YTOR

- GÅRDSYTA SOM AVVATTNAS MOT CENTRALT SKELETTJORDSMAGASIN
- GÅRDSYTA SOM INTE KAN AVVATTNAS MED SJÄLVFALL TILL LOKAL DAGVATTENANLÄGGNING
- TAKYTA SOM AVVATTNAS MOT NORRA INNERGÅRDEN ALT. CENTRALT SKELETTJORDSMAGASIN
- TAKYTA SOM INTE KAN AVVATTNAS MOT LOKAL DAGVATTENANLÄGGNING
- UNGEFÄRLIGT SERVISLÄGE DAGVATTEN
- YTLLIG AVRINNINGSVÄG DAGVATTEN

NEDSÄNKT GRÖNYTA PÅ SÖDRA GÅRDEN
FUNKTION: FÖRDRÖJNING OCH RENING AV DAGVATTEN FRÅN TAKYTOR OCH GÅRDSYTOR

AREA: 90 M²
EFFEKTIVT DJUP: 0,05 M
YTLLIG FÖRDRÖJNINGSVOLYM: 4,5 M³

DAGVATTEN BRÄDDAS SEDAN VIA UPPHÖJD KUPOLBRUNN (DÄMNINGSNIVÅ: +14,75) TILL DRÄNERINGSLEDNING OVAN GÅRDSBJÄLKLAG TILL SKELETTJORDSMAGASIN PÅ SÖDRA GÅRDEN.

Structor


Avvattningsplan upprättad av:
Elin Renstål, 2018-12-14

0 2 10 20 40 METER
ORIGINALSKALA 1:400. FORMAT A1

VÄSTRA ROSLAGS NÄSBY - UNDERLAG FÖR BYGGLOV
AVVATTNINGSPLAN; FÖRDRÖJNING OCH RENING AV DAGVATTEN

ERFORDERLIG FÖRDRÖJNING- OCH RENINGSVOLYM GA: 190 M³

TOTAL FÖRDRÖJNINGSVOLYM I PLANERADE
DAGVATTENANLÄGGNINGAR GA: CIRKA 265 M³

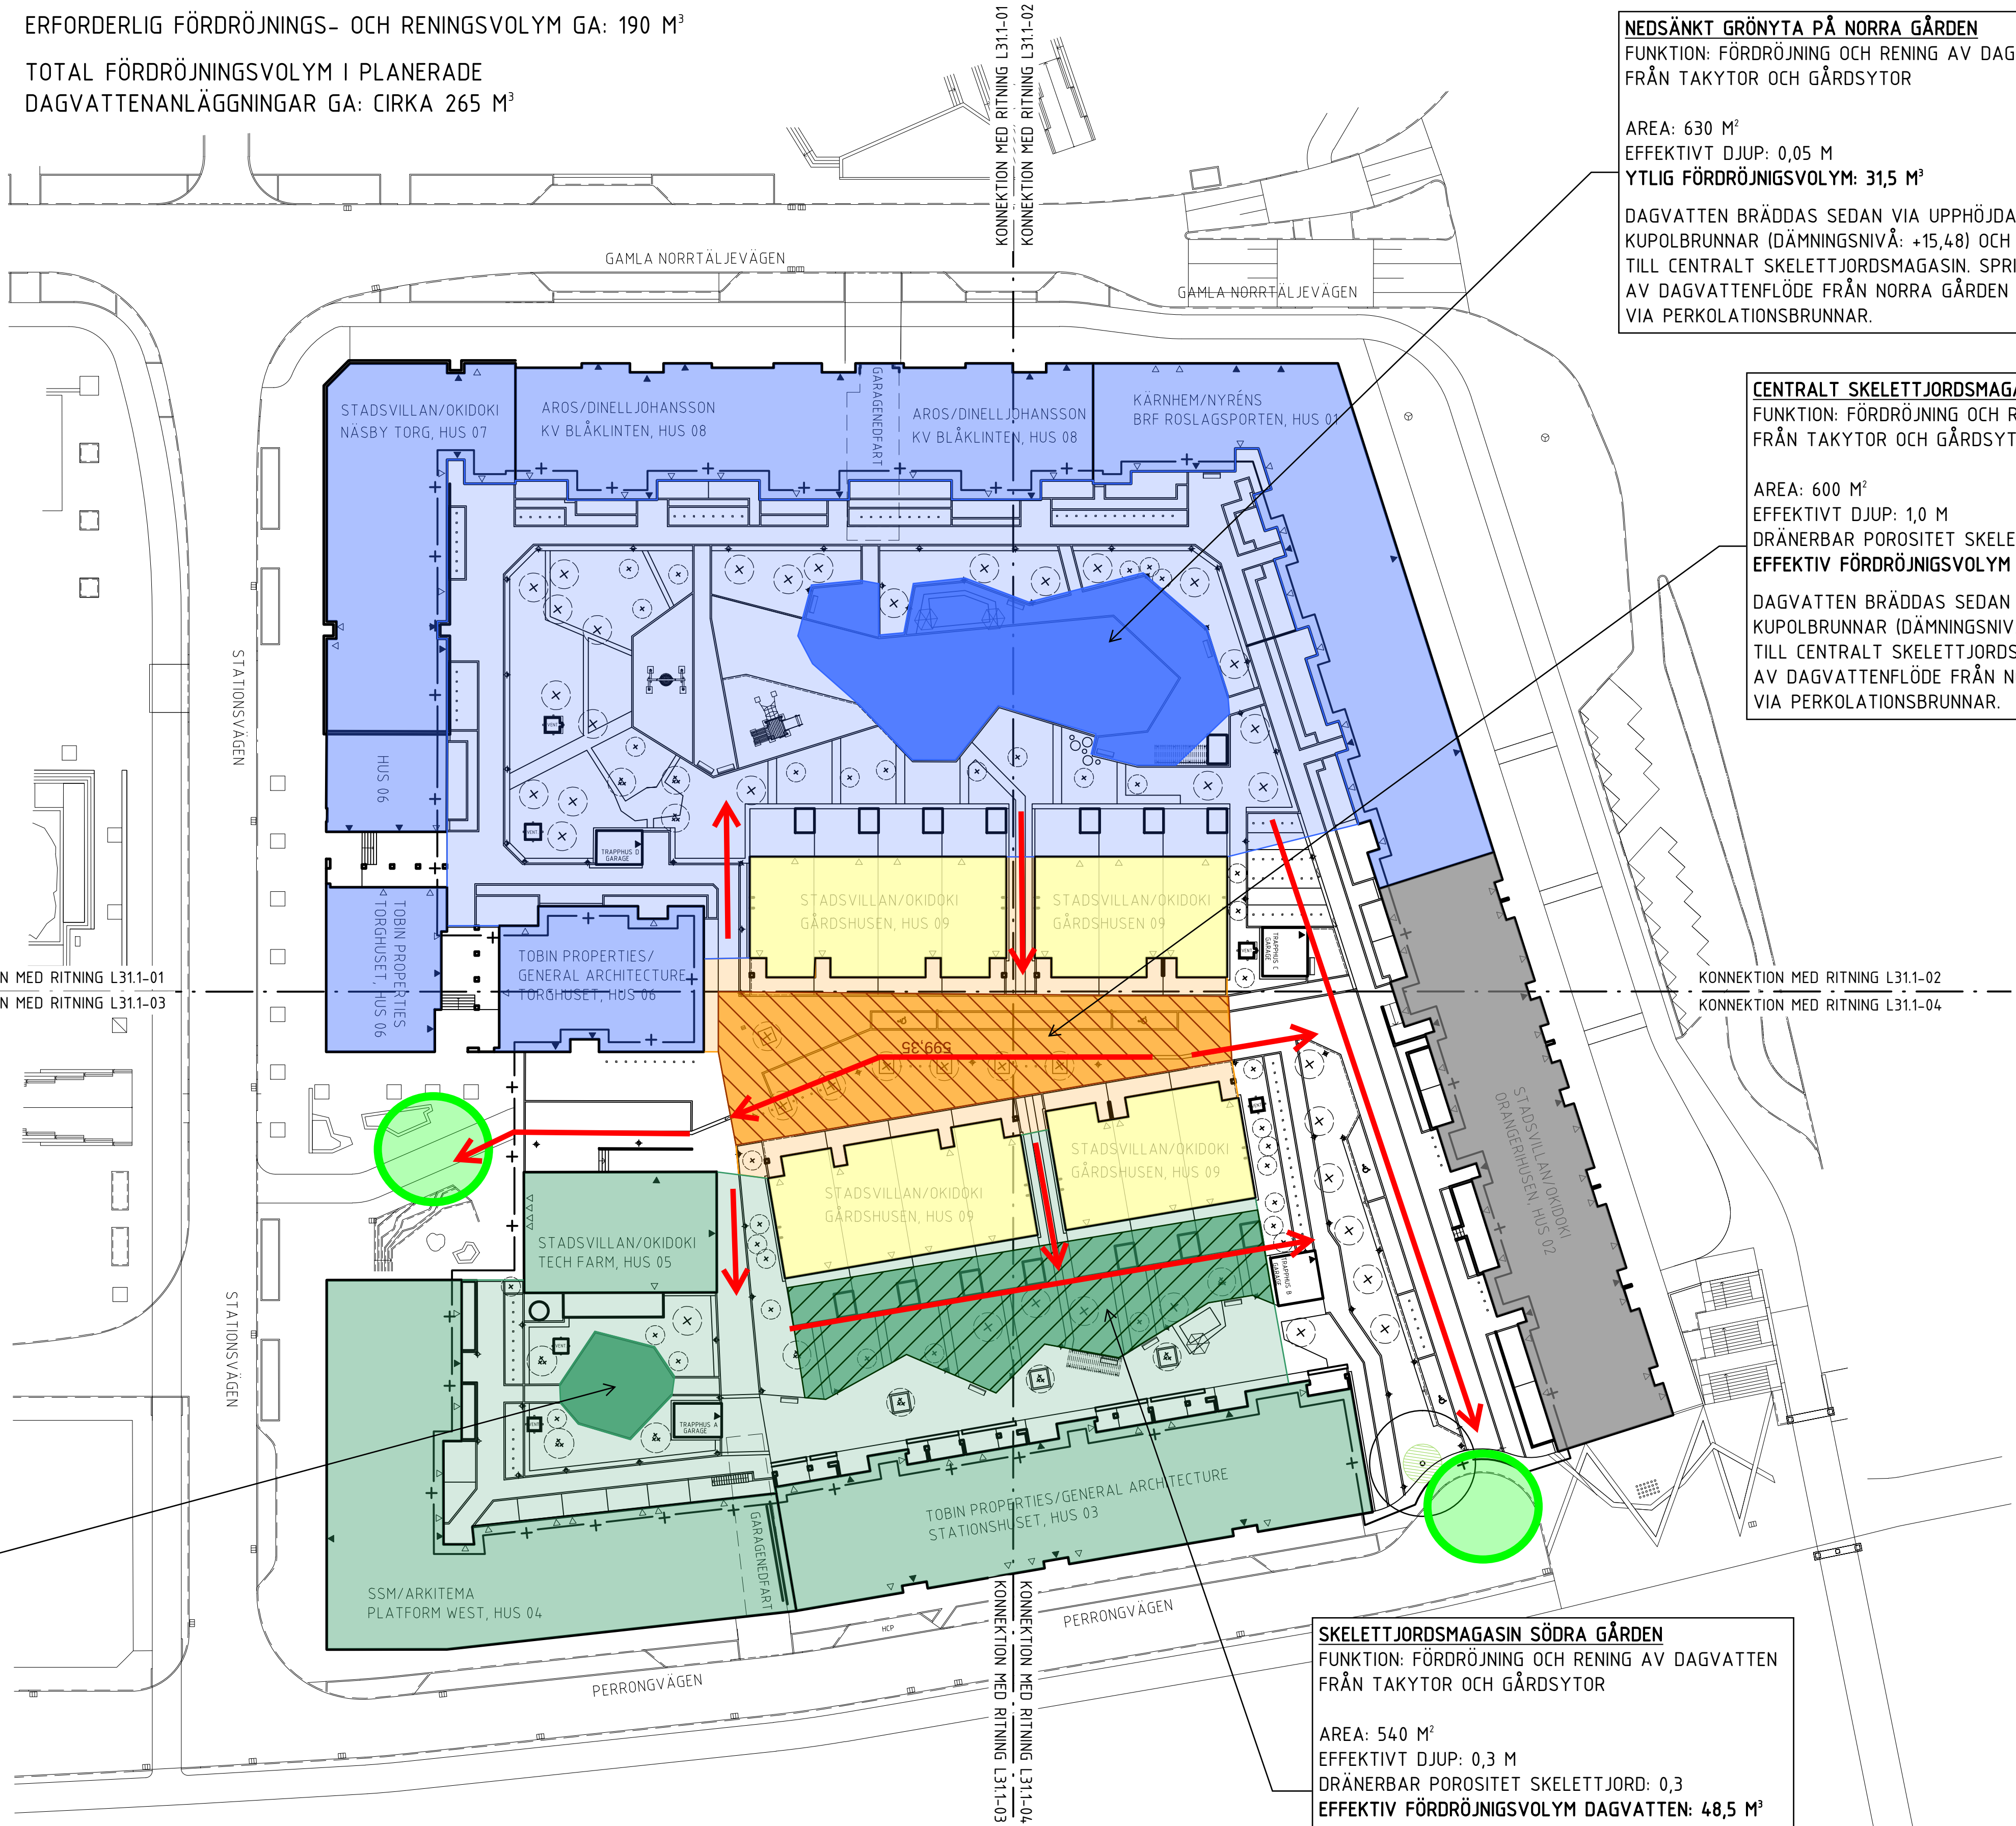

NEDSÄNKT GRÖNYTA PÅ NORRA GÅRDEN
FUNKTION: FÖRDRÖJNING OCH RENING AV DAGVATTEN FRÅN TAKYTOR OCH GÅRDSYTOR

AREA: 630 M²
EFFEKTIVT DJUP: 0,05 M
YTLLIG FÖRDRÖJNINGSVOLYM: 31,5 M³

DAGVATTEN BRÄDDAS SEDAN VIA UPPHÖJDA KUPOLBRUNNAR (DÄMNINGSNIVÅ: +15,48) OCH LEDNING TILL CENTRALT SKELETTJORDSMAGASIN. SPRIDNING AV DAGVATTENFLÖDE FRÅN NORRA GÅRDEN SKER VIA PERKOLATIONSBRUNNAR.

CENTRALT SKELETTJORDSMAGASIN
FUNKTION: FÖRDRÖJNING OCH RENING AV DAGVATTEN FRÅN TAKYTOR OCH GÅRDSYTOR

AREA: 600 M²
EFFEKTIVT DJUP: 1,0 M
DRÄNERBAR POROSITET SKELETTJORD: 0,3
EFFEKTIV FÖRDRÖJNINGSVOLYM DAGVATTEN: 180 M³

DAGVATTEN BRÄDDAS SEDAN VIA UPPHÖJDA KUPOLBRUNNAR (DÄMNINGSNIVÅ: +15,48) OCH LEDNING TILL CENTRALT SKELETTJORDSMAGASIN. SPRIDNING AV DAGVATTENFLÖDE FRÅN NORRA GÅRDEN SKER VIA PERKOLATIONSBRUNNAR.

SKELETTJORDSMAGASIN SÖDRA GÅRDEN
FUNKTION: FÖRDRÖJNING OCH RENING AV DAGVATTEN FRÅN TAKYTOR OCH GÅRDSYTOR

AREA: 540 M²
EFFEKTIVT DJUP: 0,3 M
DRÄNERBAR POROSITET SKELETTJORD: 0,3
EFFEKTIV FÖRDRÖJNINGSVOLYM DAGVATTEN: 48,5 M³

DAGVATTEN BRÄDDAS SEDAN VIA UPPHÖJDA KUPOLBRUNNAR (DÄMNINGSNIVÅ: +15,48) OCH LEDNING TILL CENTRALT SKELETTJORDSMAGASIN. SPRIDNING AV DAGVATTENFLÖDE FRÅN NORRA GÅRDEN SKER VIA PERKOLATIONSBRUNNAR.

BET	ANT	ÄNDRINGEN AVSER	DATUM	SIGN
BYGGLOVSHANDLING				
GEMENSAMHETSANLÄGGNING				
A	ZYNKA BIM		TEL 031-743 02 00	
K	KONKRET		TEL 08-402 38 80	
E	ELLAPARK ELKONSULT		TEL 08-792 47 00	
V	TOI CONSULT VVS		TEL 08-567 021 00	
SP	SPRINKLERBOLAGET		TEL 021-471 21 10	
L	TOPIA LANDSKÅPSARKITEKTER		TEL 08-654 33 10	
G	GEOMIND		TEL 08-556 929 90	
UPPR. NR.	502-201	RITAD AV	ERIK HANSÉN	HANDLAGARE
DATUM	2018-07-06	UPPRÄGANS SVARIG	HÅKAN JOHNSON	ANNA BERGENSTRAND
MARKPLANERINGSPLAN ÖVERSIKT				
SKALA	1:400 (A1)	NUMMER	L-30.1-01	BET
	1:800 (A3)			-