

FÖRKLARINGAR

Alla mått i mm.
Plushöjder angivna i meter om inget annat anges.

FÖRESKRIFTER

HÄNVISNINGAR


För beskrivning av littera se ritning
A-42-5-101 Materialförteckning
A-42-5-102 Materialförteckning
A-42-5-103 Materialförteckning

FÖRHANDSKOPIA
2021-04-14

BET	ÄNDRING AVSER	DATUM	Sign.
-----	---------------	-------	-------

BYGGLOVHANDLINGAR

Kv. Blåklinten 5 och 7
TORGHUSEN

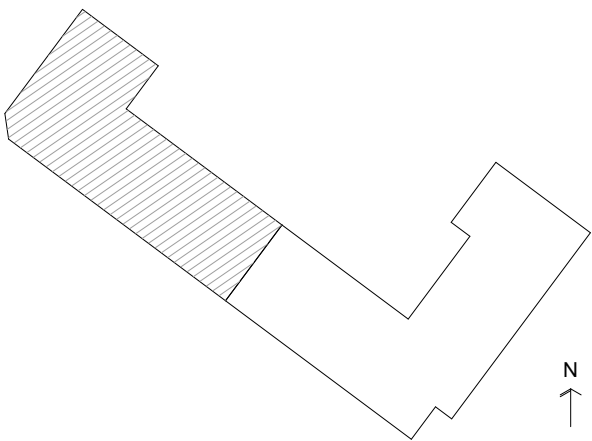

A	ARKIVIST Group, 076 021 32 12	
UPPDRAG NR	RITAD AV	HANDLÄGGARE
STNYT043	MAMA, IVKO	Ivana Komatina
DATUM	ANSVARIG	
2021-xx-xx	Mats Marnell	


FASADER

HUS 1 Fasad mot SYDVÄST

SKALA A1 1:100	NUMMER A-40-3-101	BET
-------------------	----------------------	-----



Fasad mot Sydväst
1:100

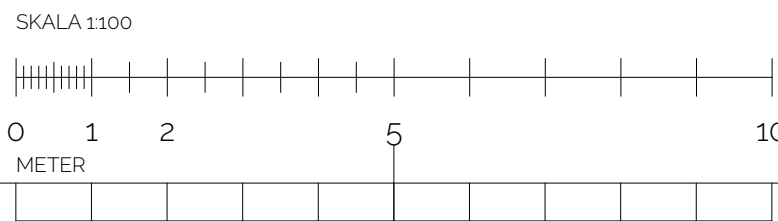

FÖRKLARINGAR

Alla mått i mm.
Plushöjder angivna i meter om inget annat anges.

FÖRESKRIFTER

HÄNVISNINGAR


För beskrivning av littera se ritning
A-42-5-101 Materialförteckning
A-42-5-102 Materialförteckning
A-42-5-103 Materialförteckning

FÖRHANDSKOPIA
2021-04-13

BET	ÄNDRING AVSER	DATUM	Sign.
-----	---------------	-------	-------

BYGGLOVHANDLINGAR

Kv. Blåklinten 5 och 7
TORGHUSEN

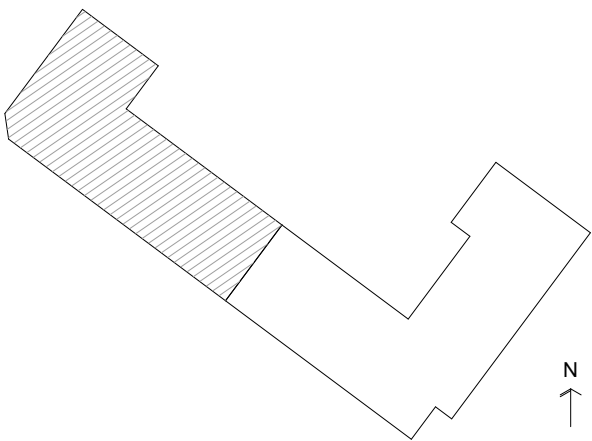

A	ARKIVIST Group, 076 021 32 12		
LUPPDRAG NR	RITAD AV	HANDLÄGGARE	
STNYT043	MAMA, IVKO	Ivana Komatina	
DATUM	ANSVARIG		
2021-xx-xx	Mats Marnell		


FASADER

HUS 1 Fasader mot SYDÖST


SKALA A1 1:100	NUMMER A-40-3-102	BET
-------------------	----------------------	-----



Fasad mot Sydöst - gård
1:100

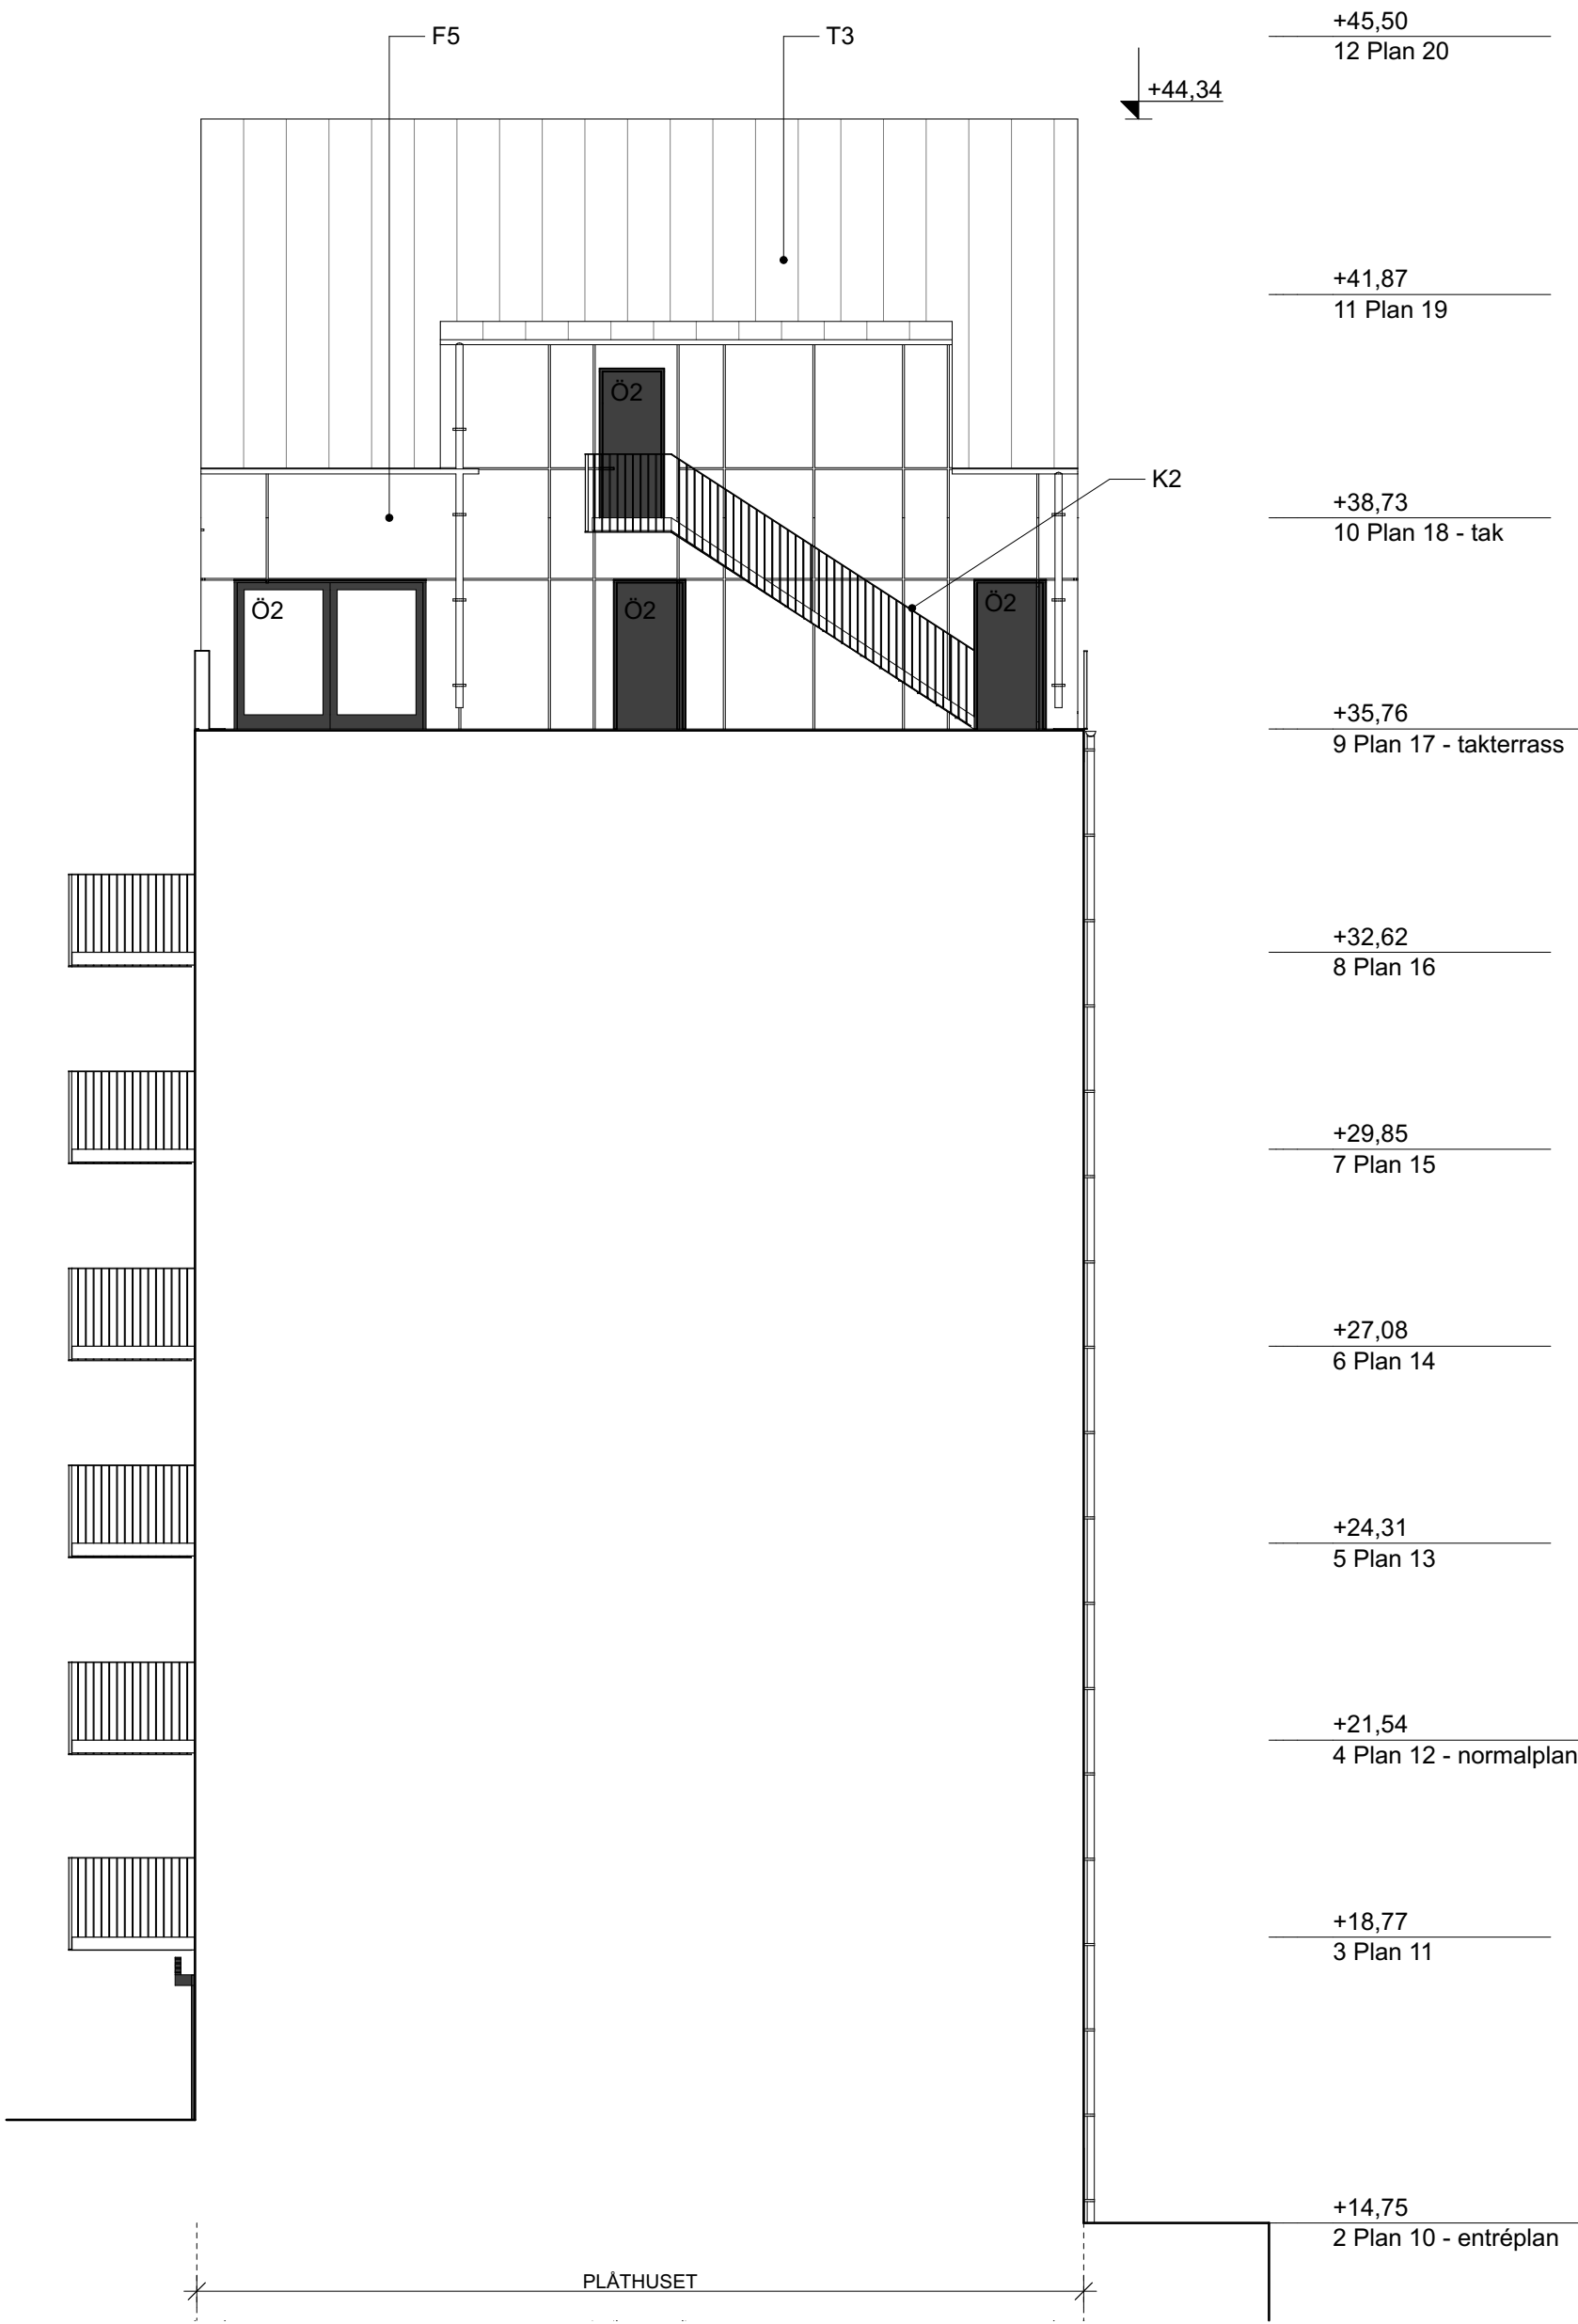

Fasad mot Sydöst
1:100

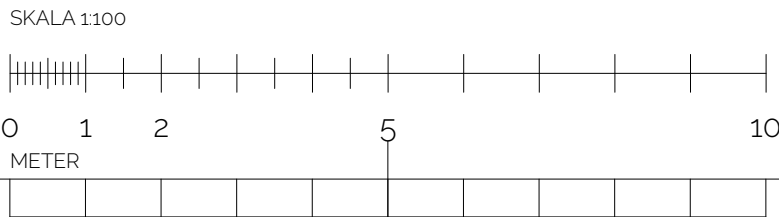

FÖRKLARINGAR


Alla mått i mm.
Plushöjder angivna i meter om inget annat anges.

FÖRESKRIFTER

HÄNVISNINGAR


För beskrivning av littera se ritning
A-42-5-101 Materialförteckning
A-42-5-102 Materialförteckning
A-42-5-103 Materialförteckning

FÖRHANDSKOPIA
2021-04-13

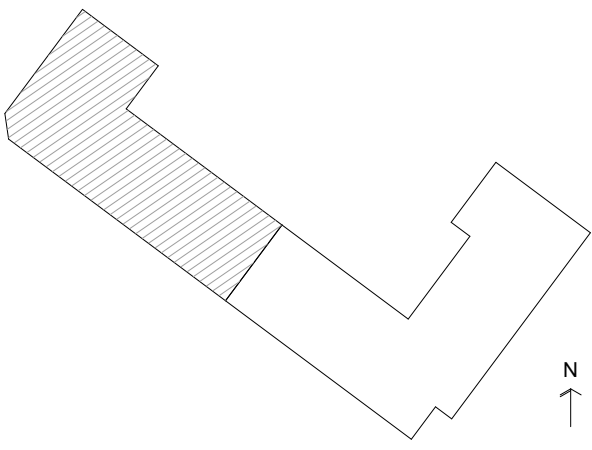BET	ÄNDRING AVSER	DATUM	Sign.
BYGGLOVHANDLINGAR			
Kv. Blåklinten 5 och 7			
TORGHUSEN			
			
			
A ARKIVIST Group, 076 021 32 12			
LUPDRAG NR	RITAD AV	HANDLÄGGARE	
STNYT043	MAMA, IVKO	Ivana Komatina	
DATUM	ANSVARIG		
2021-xx-xx	Mats Marnell		
FASADER			
HUS 1 Fasad mot NORDOST			
SKALA A1 1:100	NUMMER A-40-3-103	BET	



Fasad mot Nordost
1:100

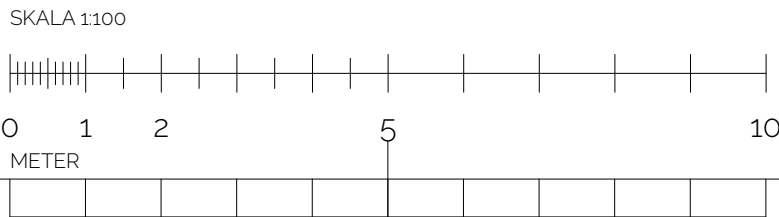

FÖRKLARINGAR

Alla mått i mm.
Plushöjder angivna i meter om inget annat anges.

FÖRESKRIFTER

HÄNVISNINGAR


För beskrivning av littera se ritning
A-42-5-101 Materialförteckning
A-42-5-102 Materialförteckning
A-42-5-103 Materialförteckning

FÖRHANDSKOPIA
2021-04-14

BET	ÄNDRING AVSER	DATUM	Sign.
-----	---------------	-------	-------

BYGGLOVHANDLINGAR

Kv. Blåklinten 5 och 7
TORGHUSEN

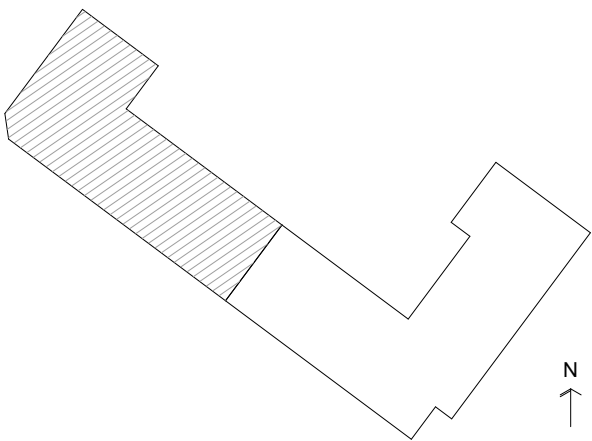

A	ARKIVIST Group, 076 021 32 12	RTAD AV	HANDLÄGGARE
UPPDRAG NR	STNYT043	MAMA, IVKO	Ivana Komatina
DATUM	2021-xx-xx	ANSVARIG	Mats Marnell

FASADER

HUS 1 Fasader mot NORDVÄST


SKALA A1 1:100	NUMMER A-40-3-104	BET
-------------------	----------------------	-----



Fasad mot Nordväst - huvudgata
1:100



Fasad mot Nordväst
1:100

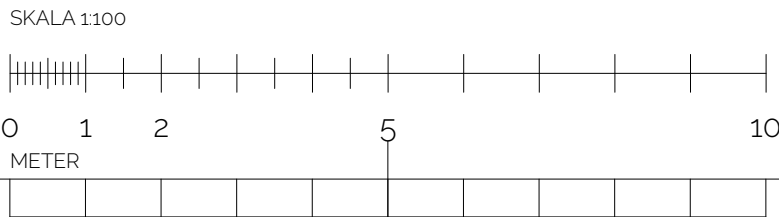








FASADMATERIAL



TEGEL

SKIVMATERIAL
I METALL

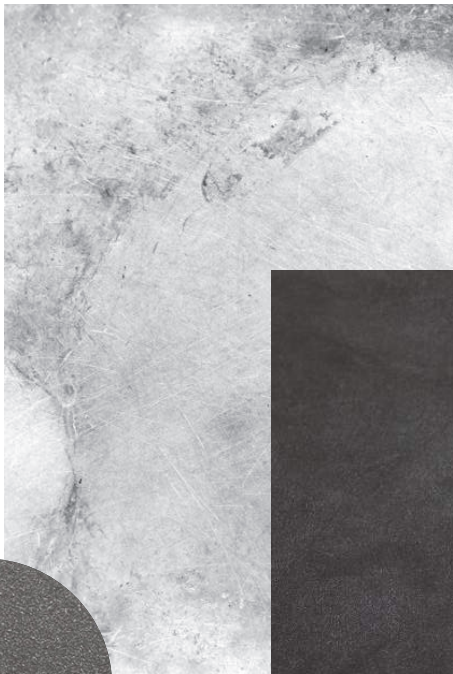


SKIVMATERIAL
I LJUS KULÖR



TRÄPANEL



SKIVMATERIAL I GRÖN KULÖR

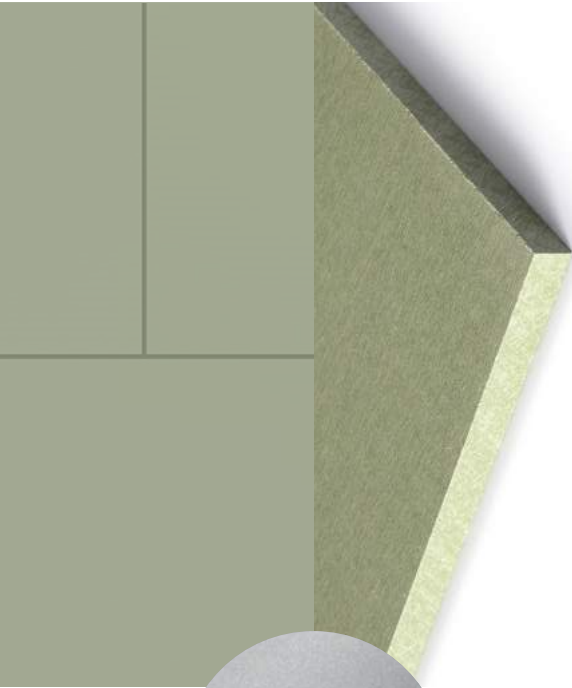

INFÄRGAD BETONG



SVART PLÅT