


Plan 2
1:100



Plan 1
1:100

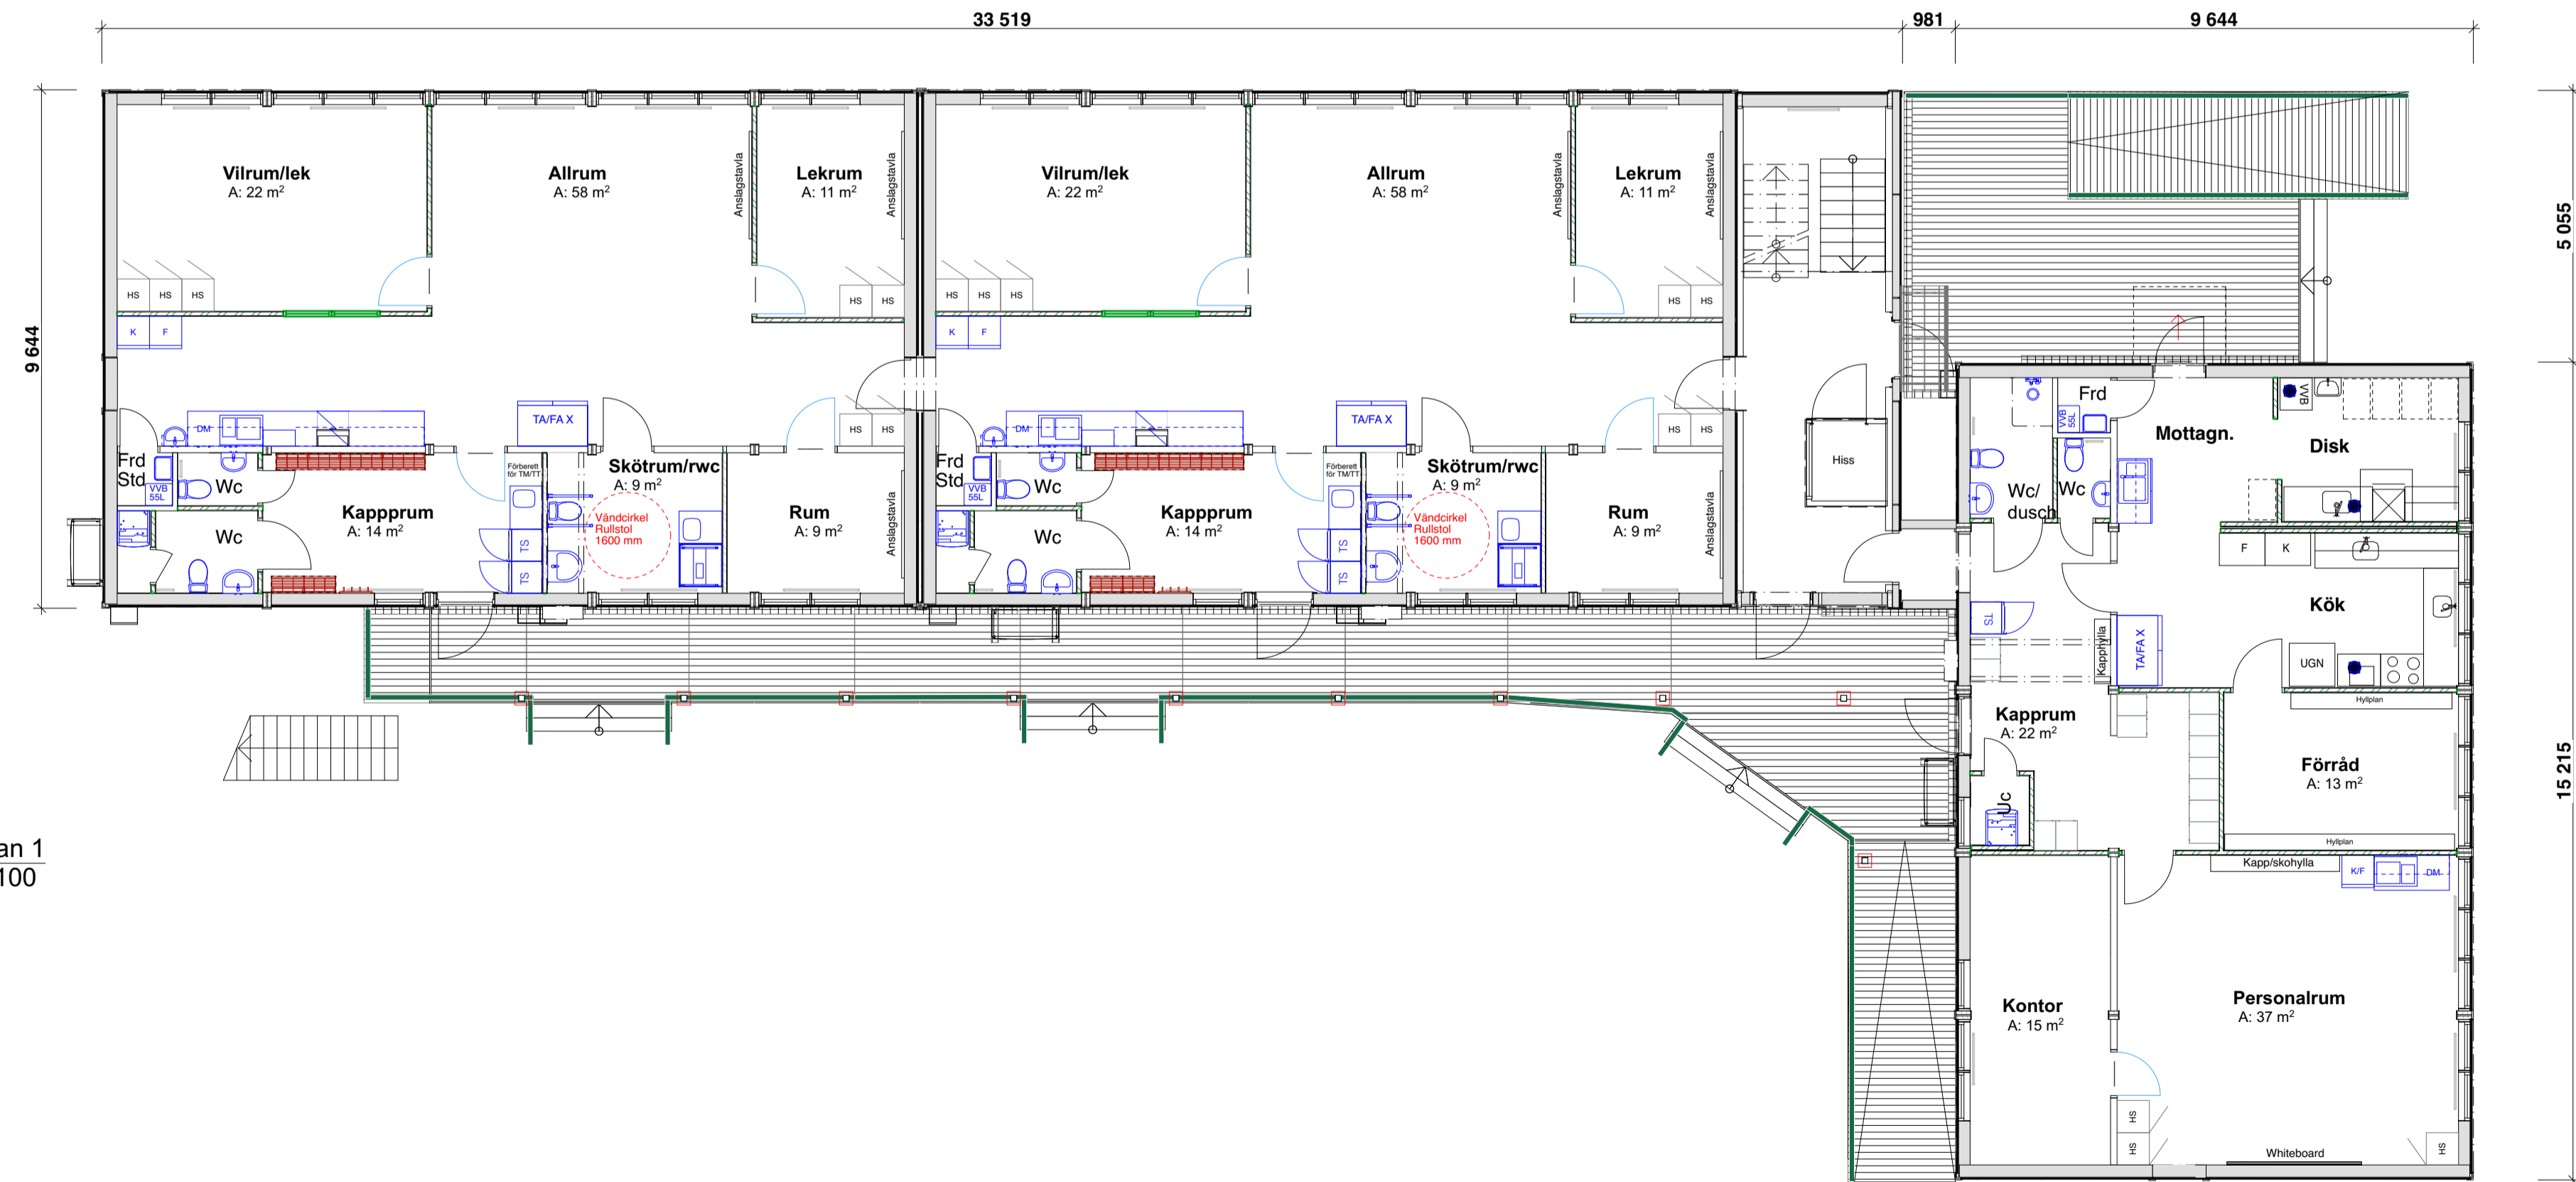

C	Stödbenen till loftgången inflyttade i trallen	2023-09-11	ASC
B	Ej utrymningstrapp på nedre gavel	2023-08-01	MJT
A	Förändrad planlösning, mindre länk, flytt av UC på plan 1	2023-07-31	MJT
BET	ÄNDRINGEN AVSER	DATUM	SIGN

BYGGLOVSHANDLING



Täby Kommun
Tillfällig förskolebyggnad
Nytorps Förskola
Täby
BTA: 924 kvm, BYA: 536 kvm, LOA: 824 kvm
32 S2000
PLANRITNING A1 REV C

Expandia Modular AB
021-80 41 10
www.expandia.se
info@expandia.se

Datum: 2023-05-22	Ritad av: JAW	Skala: 1:100	Avtalsnummer:	Ritningsnummer: 233085.01	Rev: C
----------------------	------------------	-----------------	---------------	------------------------------	-----------